



COMUNE DI TRICASE

TRICASE Piano Urbanistico Generale DPP2017 Documento Programmatico Preliminare

Costellazioni per Tricase
Progetto di urbanistica partecipata per il PUG a cura di Luisa Fatigati e Francesca Scafuto

QUADRO CONOSCITIVO Verso un atlante delle conoscenze

TAVOLA QC.6.4

Tricase vista dagli abitanti: Reti eco-pubbliche Spazi Aperti e Attrezzature, Comunità e Partecipazione (Focus V e VI)

Scala: 1:15.000
Fonti: Carta Tecnica Regionale (2006)

LEGENDA

- Confini Tricase
- Spazi segnalati come spazi aperti



"Nel breve tempo trascorso in questo incontro, ho percepito l'importanza di trovare linguaggi (anche simbolici) comuni, che possano permettere una maggiore capacità di comprensione e di espressione"

"I see all the people here in this time have a good idea, I hope working for the new project in the further years. Thanks, I liked this meeting"



"Da tempo non guardavo negli occhi una persona. Ho notato che, a volte, non servono tante parole, basta uno sguardo, un sorriso, per immedesimarsi nelle difficoltà, nelle ansie, e perché no anche nei momenti di gioia. Io che per carattere e per natura sono diffidente nell'incontrare sin da subito un rapporto di apertura verso l'altro, colui che mi passa accanto...ho compreso che se non mi aspetto niente dall'altro, entra subito in sintonia. Io faccio uno con l'altro"



"Abbiamo quasi paura della partecipazione, erano tanti gli attori che mancavano a questo incontro"


"The people who are here are good. They understand each other and also listen carefully. This area is good and clean. They don't disturb each other and not create problems. I like this area and this people"

Priorità per un progetto dello spazio aperto

- Zona Lama ACAIT Acqua**
Dovrebbe diventare un parco pubblico uno spazio di aggregazione sociale polifunzionale
- Collegamenti alle marine Rete di nodi**
- Attrezzature sportive**

Spazio aperto è...

- Tutti hanno pensato alla piazza
- Piazza può essere anche il mare ma valorizzarlo per tutto il territorio, comprese frazioni
- Spazio aperto è la campagna che ci circonda, ricca di muretti a secco da rendere attraversabili sia con lo sguardo che fisicamente per una connessione con il territorio
- Spazio aperto sono territori dal quale ricavare connessione tra artificio e natura...
- Connette tutti i cittadini, quindi tutti coloro che vogliono viverlo
- Spazio di relazione, un luogo che faciliti la socializzazione
- Un "forum continuo" per la curare crescita del territorio
- Un parco verde con percorsi e posti di relax all'ombra
- Può essere un territorio naturale
- Una strada attrezzata col verde
- Ci deve essere un elemento che lo delimita e definisce
- Attrezzature per aggregare famiglie e bambini
- Spazi per lo sport
- Pista pedociclabile che collega le marine
- Accessi di mare anche per disabili
- Criticità degli spazi aperti:**
 - Rumore semantico non percepito ma subito
 - Mancanza di infrastrutture per la mobilità lenta
 - Poca differenza tra spazi pedonali e carrabili
 - Assenza di attrezzature e di cura dell'arredo urbano
 - Spazi aperti "privatizzati"
 - Mancanza di "raccordo" tra i percorsi

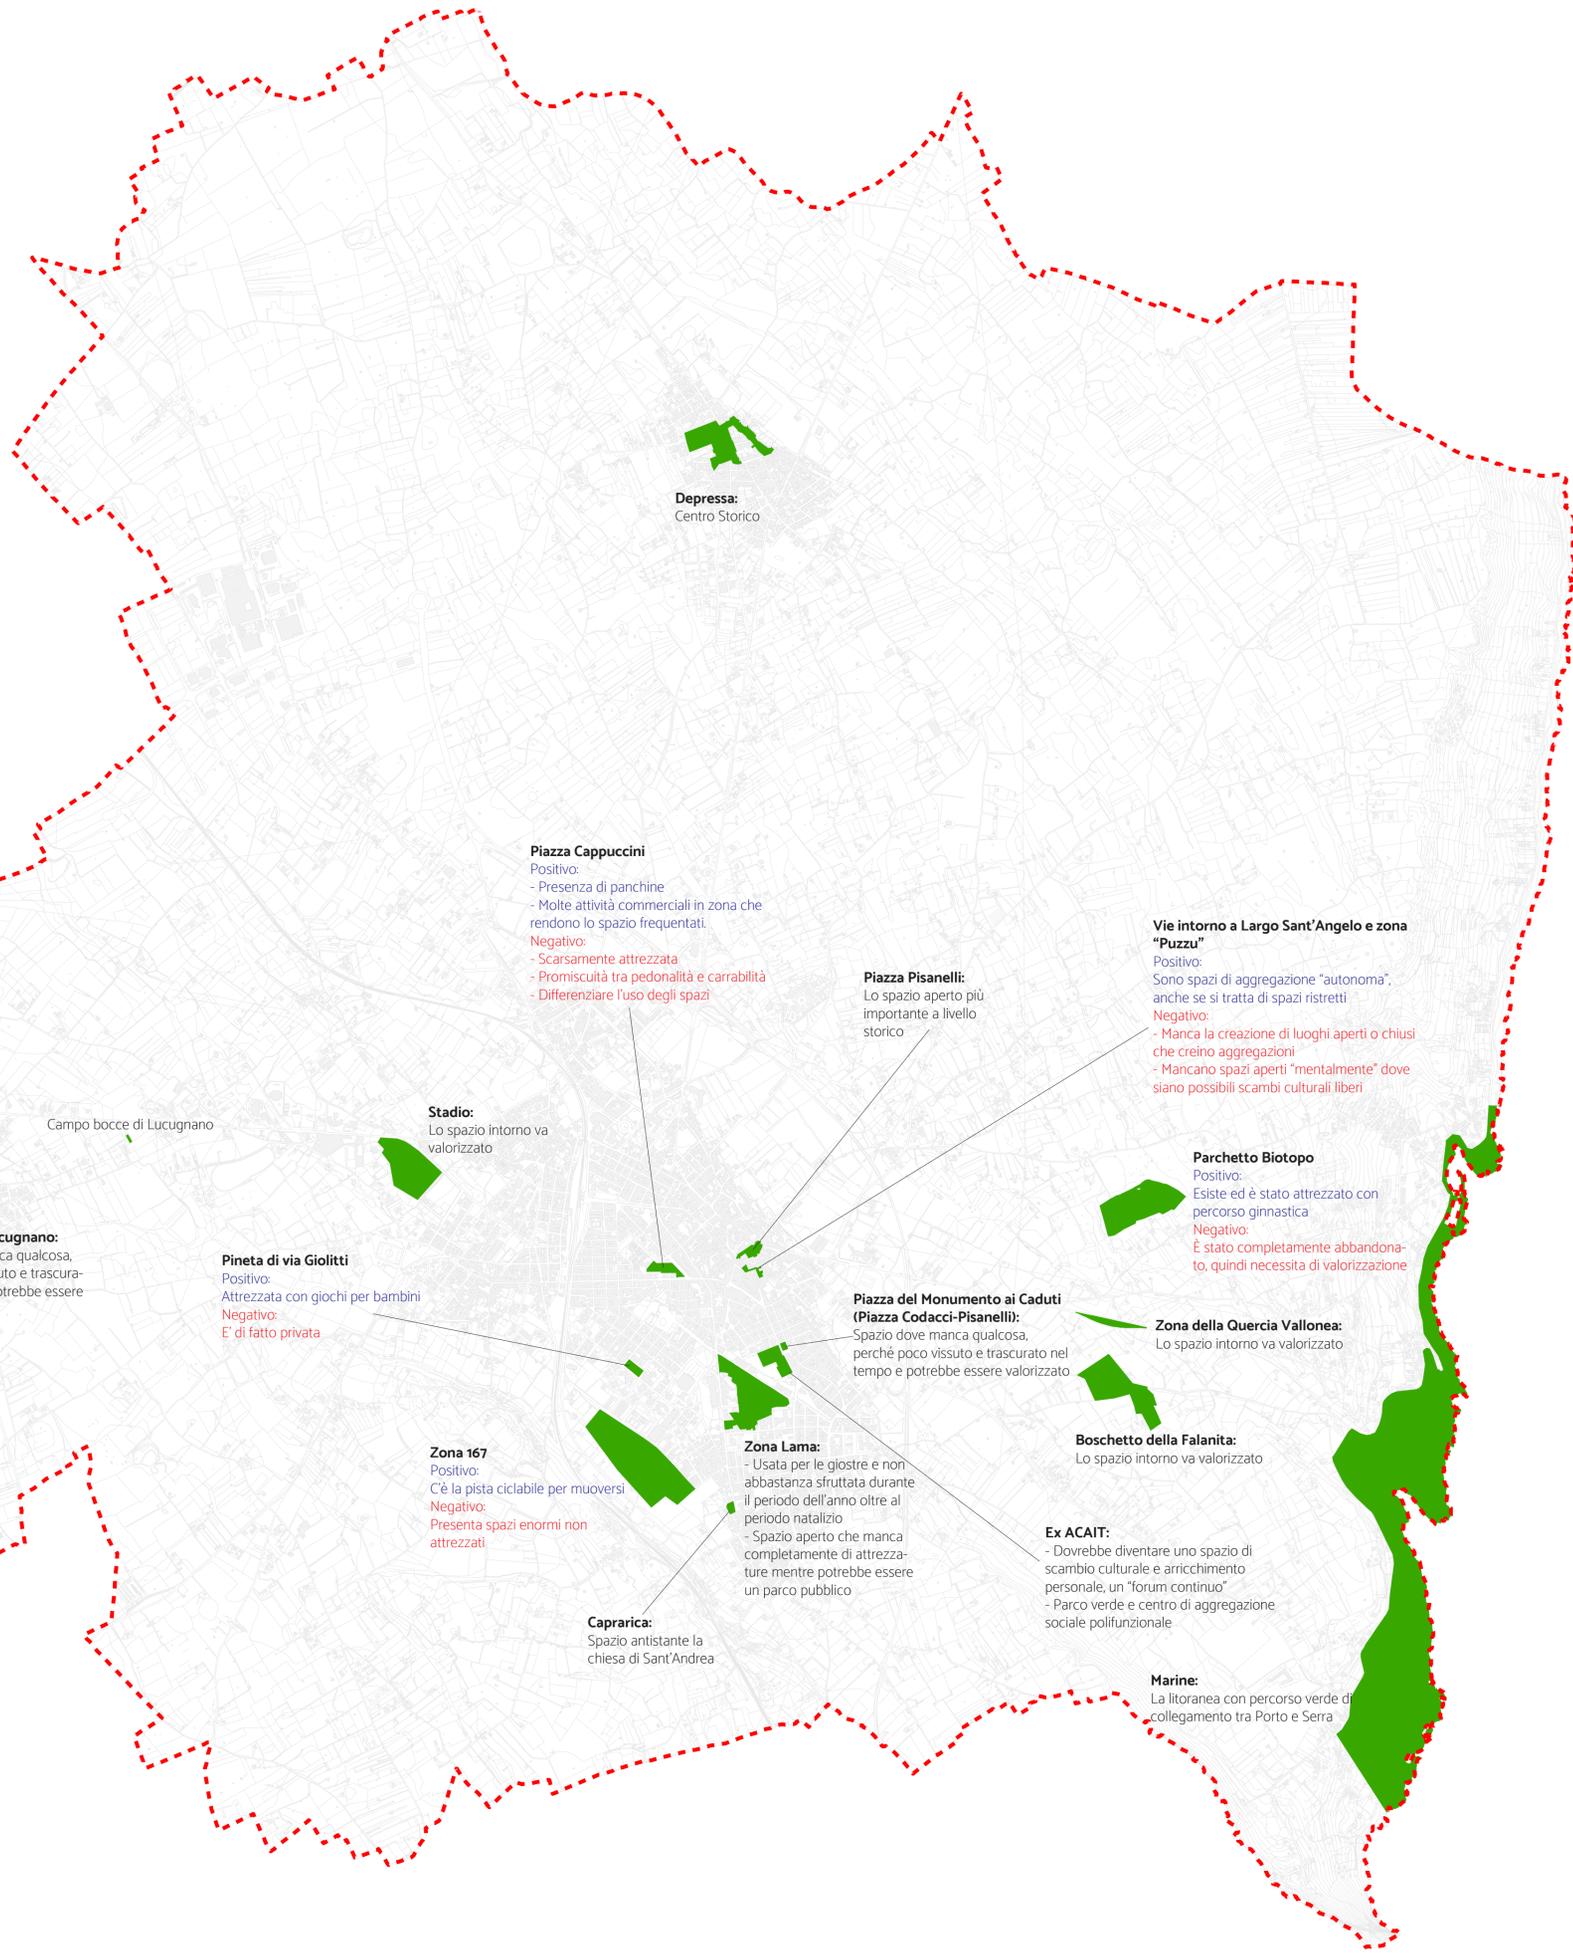

Piazza Cappuccini
Positivo:
- Presenza di panchine
- Molte attività commerciali in zona che rendono lo spazio frequentato.
Negativo:
- Scarsamente attrezzata
- Promiscuità tra pedonalità e carrabilità
- Differenziare l'uso degli spazi

Piazza Pisanelli:
Lo spazio aperto più importante a livello storico

Vie intorno a Largo Sant'Angelo e zona "Puzzu"
Positivo:
Sono spazi di aggregazione "autonoma", anche se si tratta di spazi ristretti
Negativo:
- Manca la creazione di luoghi aperti o chiusi che creino aggregazioni
- Mancano spazi aperti "mentalmente" dove siano possibili scambi culturali liberi

Stadio:
Lo spazio intorno va valorizzato

Parchetto Biotopo
Positivo:
Esiste ed è stato attrezzato con percorso ginnastica
Negativo:
È stato completamente abbandonato, quindi necessita di valorizzazione

Zona della Quercia Vallonea:
Lo spazio intorno va valorizzato

Piazza del Monumento ai Caduti (Piazza Codacci-Pisanelli):
Spazio dove manca qualcosa, perché poco vissuto e trascurato nel tempo e potrebbe essere valorizzato

Boschetto della Falanita:
Lo spazio intorno va valorizzato

Zona 167
Positivo:
C'è la pista ciclabile per muoversi
Negativo:
Presenta spazi enormi non attrezzati

Zona Lama:
- Usata per le giostre e non abbastanza sfruttata durante il periodo dell'anno oltre al periodo natalizio
- Spazio aperto che manca completamente di attrezzature mentre potrebbe essere un parco pubblico

Ex ACAIT:
- Dovrebbe diventare uno spazio di scambio culturale e arricchimento personale, un "forum continuo"
- Parco verde e centro di aggregazione sociale polifunzionale

Marine:
La litoranea con percorso verde di collegamento tra Porto e Serra

Caprarica:
Spazio antistante la chiesa di Sant'Andrea

Piazza Comi, Lucugnano:
Spazio dove manca qualcosa, perché poco vissuto e trascurato nel tempo e potrebbe essere valorizzato

Pineta di via Giolitti
Positivo:
Attrezzata con giochi per bambini
Negativo:
È di fatto privata