


Scheda norma stabilimento balneare tipo 1

LEGENDA	
simbolo	
1	Manufatto tipo A, chiosco per bar e ristoro. Costruzione tipica locale in pietra tipo "turnacedda" o gazebo in legno (v. NTA)
2	Manufatto tipo B1. Cabina spogliatoio, deposito sedie, ombrelloni ed arredi di spiaggia, servizi igienici, docce (v. NTA)
2	Manufatto tipo B2. Cabina spogliatoio 2,20 mq (v. NTA)
2	2 Manufatto tipo B3. Primo soccorso (v. NTA)
3	3 Struttura ombreggiante (v. NTA)
	Percorso, scale e rampe in materiale ecocompatibile
	Torretta bagnino
	Sdraio e ombrellone 2 o più persone 12, 56 mq
	Ombrellone per diversamente abili (v. NTA)
4	Delimitazione lotto tipo A v. NTA paletti in legno o muretto a secco
5	Delimitazione lotto tipo B v. NTA paletti collegati con ricorso in corda
FP/1	Fascia parallela > 5 ml libero transito
FP/2	Fascia per posa ombrelloni, sdraio e ubicazione servizi
FP/3	Fascia rispetto, > 3 ml ubicazione pedane e verde
FO	Fascia ortogonale, > 5 ml anche per mezzi di soccorso

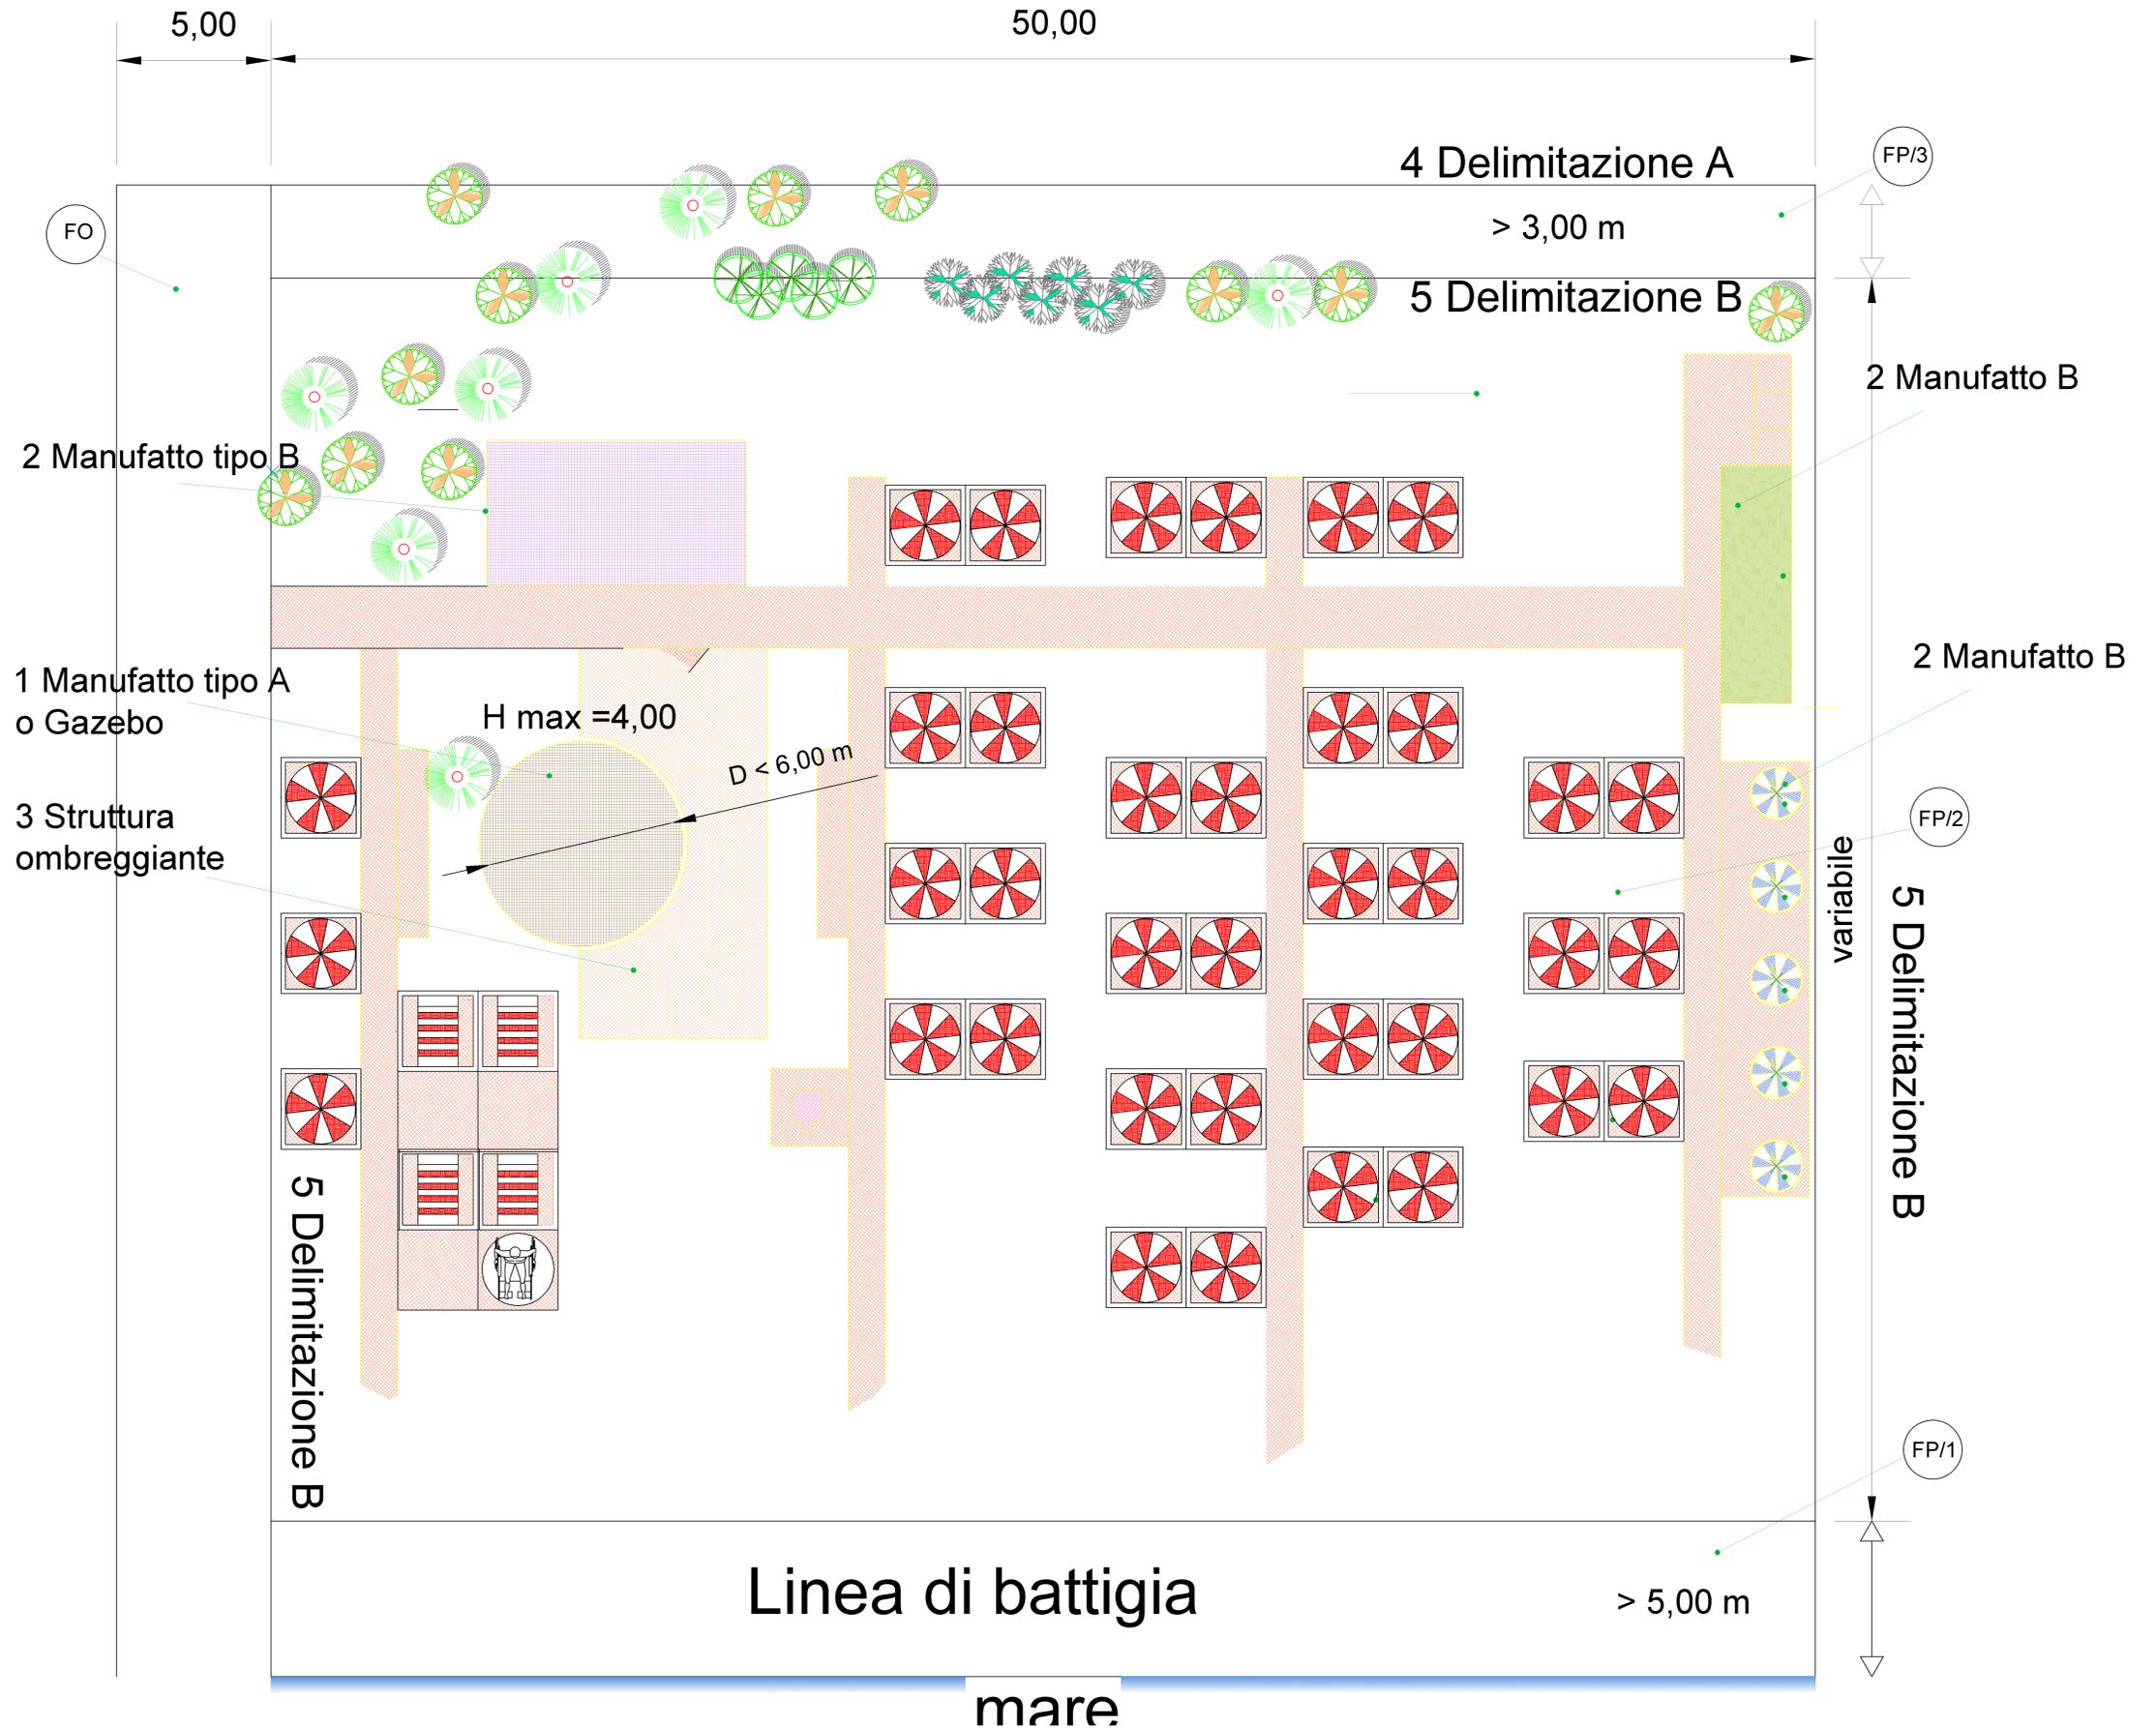

COMUNE DI TRICASE
R O V I N C I A D I L E C C E

PCC 2012 PIANO COMUNALE DELLE COSTE
MARINA SERRA - TRICAE PORTO
- PROGETTO DEFINITIVO -

Comittente: AMMINISTRAZIONE COMUNALE DI TRICASE Ufficio tecnico	Responsabile del Procedimento: ing. Vito FERRAMOSCA
Oggetto Elaborato: Scheda norma stabilimento balneare tipo 1	Codice Elaborato: E - 02
	Aggiornamento: 1 2 3 4 5
Progettista: Ing. Emanuele Giacari Via A. Manzoni, 56 - Oria (Br)	Scala Grafica: 1 : 2000
	Data: Aprile 2012