

PROVINCIA DI LECCE

PLANO URBANISTICO ESECUTIVO ZONA C.3 - COMPARTO L. 39 -40


[illegible]

1	13.12.2007					PROGETTO
N°	DATA					DESCRIZIONE
Progettista:						
Dott. Arch. Francesco Greco						
73100 LECCE - via Giurgola n° 1 - tel. 0832 340143						

COMUNE DI TRICASE
P.U.E. Piano Urbanistico Esecutivo
Zona C3 - COMPARTO L. 39 - 40

LOTTO N°	2
Superficie Fondiaria	Mq. 770,00
Indice di fabbricabilità Fondiario	Mc/Mq 2,70
Volume realizzabile	Mc. 2079,00
Superficie coperta di progetto	Mq. 268,00
N° piani	Semint. + P.T. + 1
Altezza fabbricato	Ml. 7,75

SEZIONE TIPO

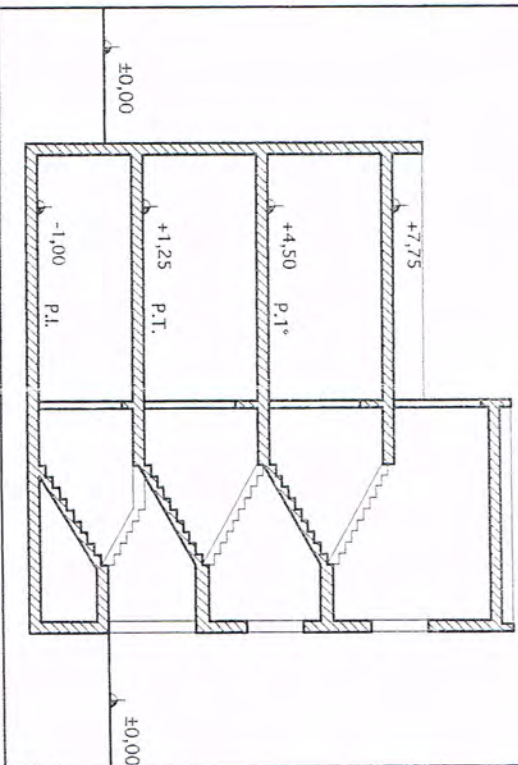


COMUNE DI TRICASE
P.U.E. Piano Urbanistico Esecutivo
Zona C3 - COMPARTO L. 39 - 40

LOTTO N°	1
Superficie Fondiaria	Mq. 801,00
Indice di fabbricabilità Fondiario	Mc/Mq 2,70
Volume realizzabile	Mc. 2162,00
Superficie coperta di progetto	Mq. 279,00
N° piani	Semint. + P.T. + 1
Altezza fabbricato	Ml. 7,75

PIANO TIPO RAPP. 1:200

LOTTO 2


LOTTO 1

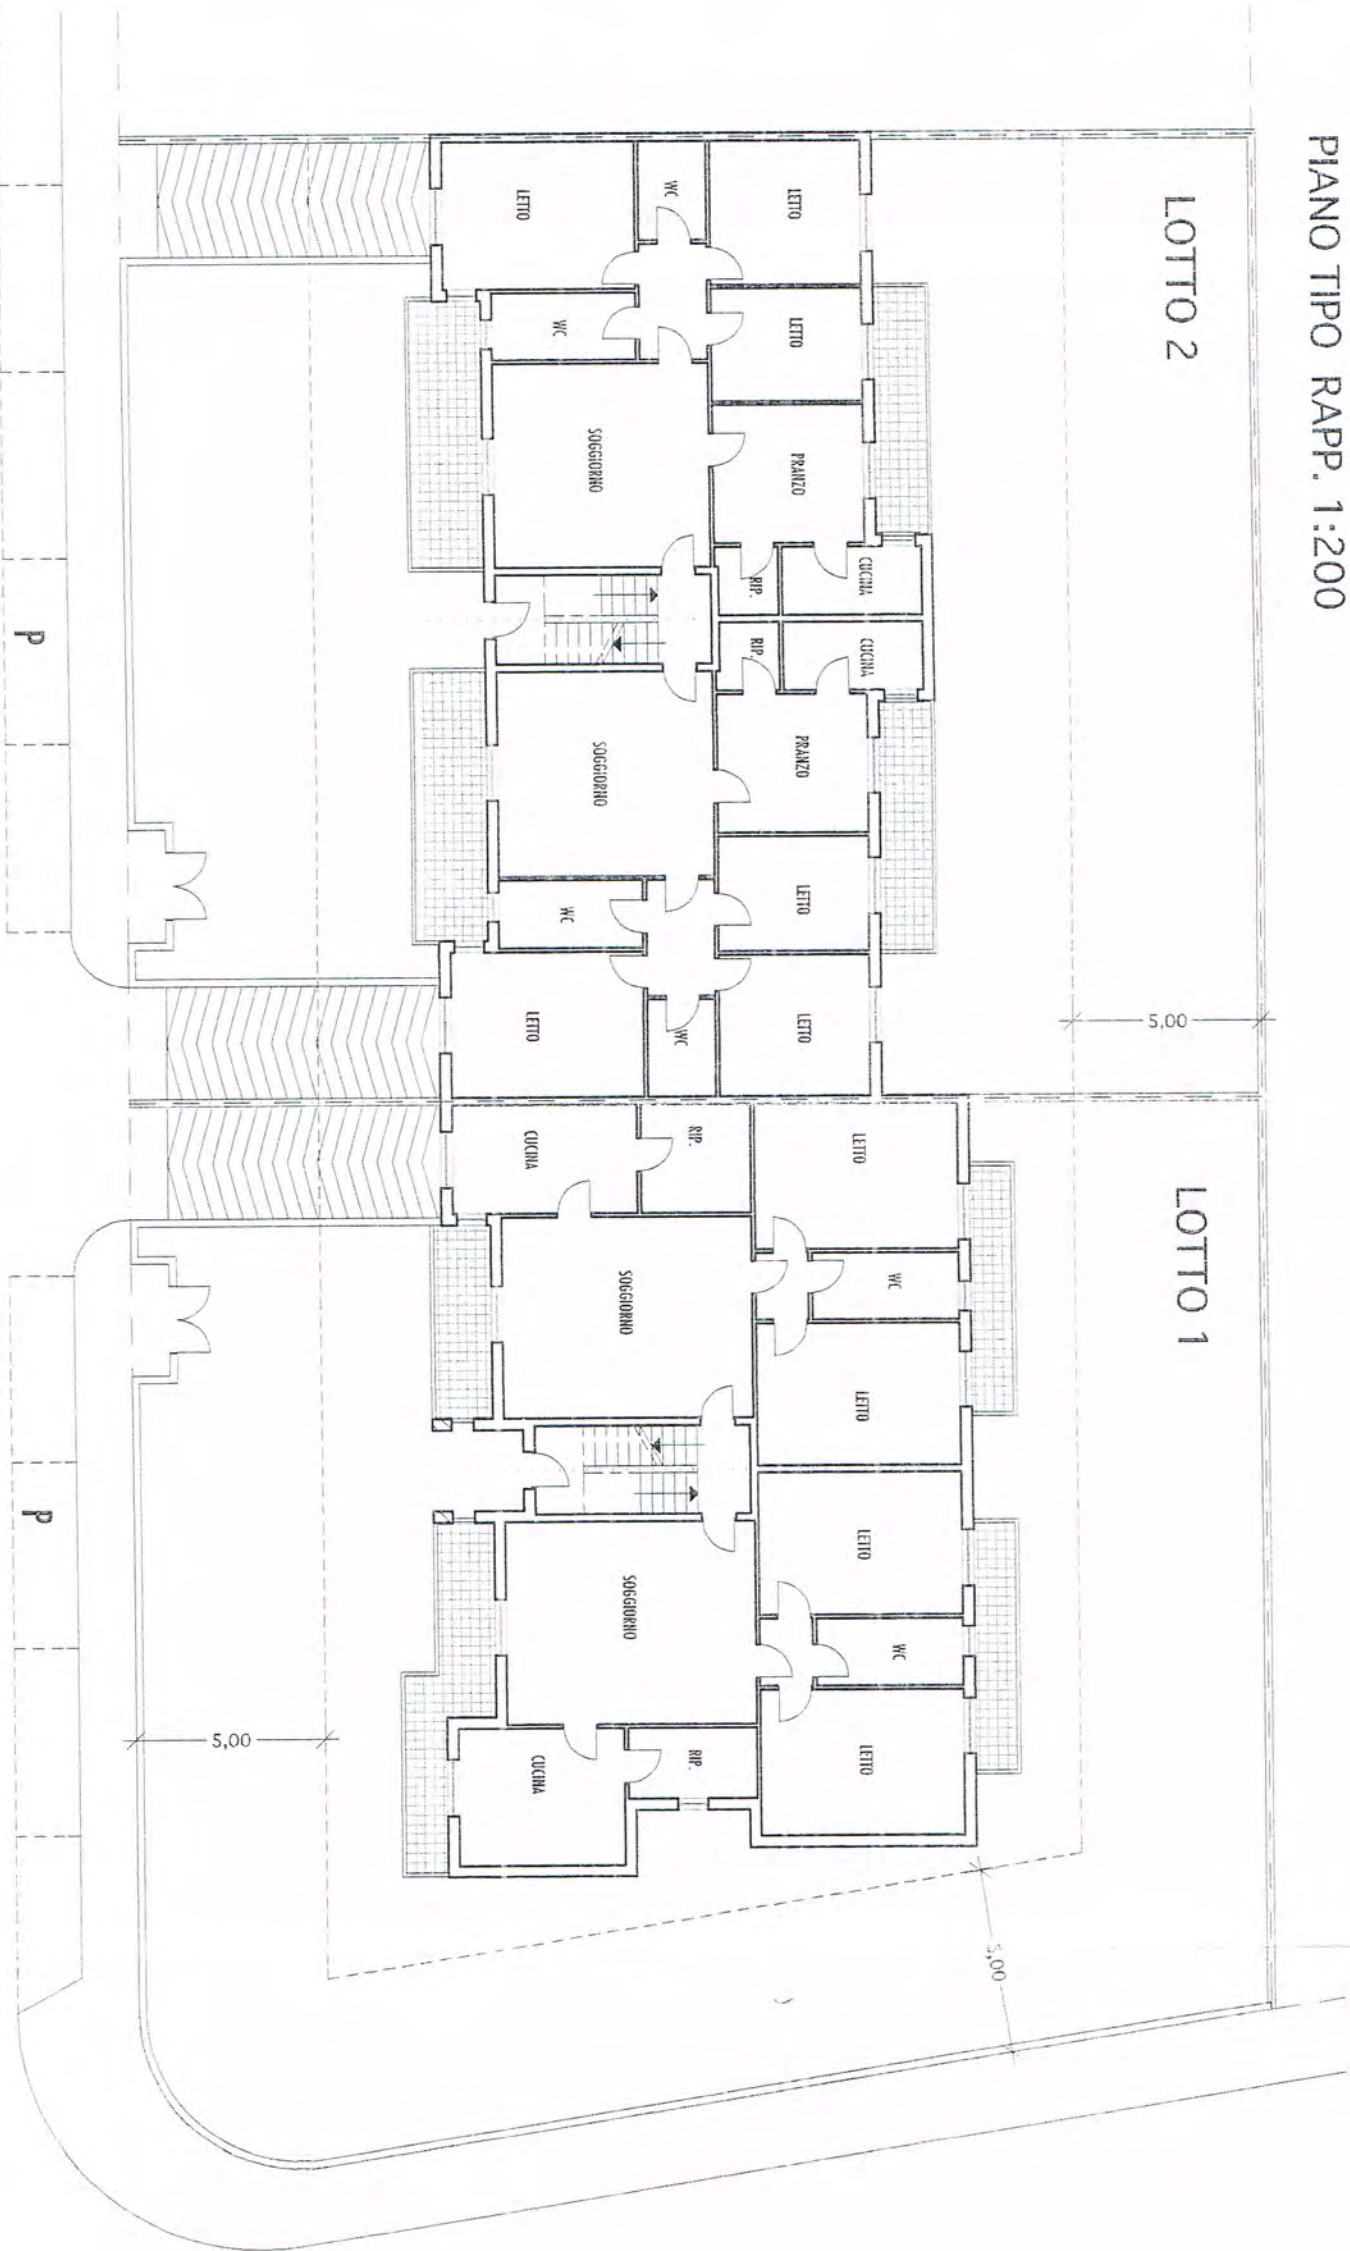

COMUNE DI TRICASE
P.U.E. Piano Urbanistico Esecutivo
Zona C3 - COMPARTO L.39 - 40

LOTTO N°	4
Superficie Fondiaria	Mq. 665,00
Indice di fabbricabilità Fondiario	Mc/Mq 2,70
Volume realizzabile	Mc. 1796,00
Superficie coperta di progetto	Mq. 232,00
N° piani	Semint. + P.T. + 1
Altezza fabbricato	ML. 7,75

SEZIONE TIPO

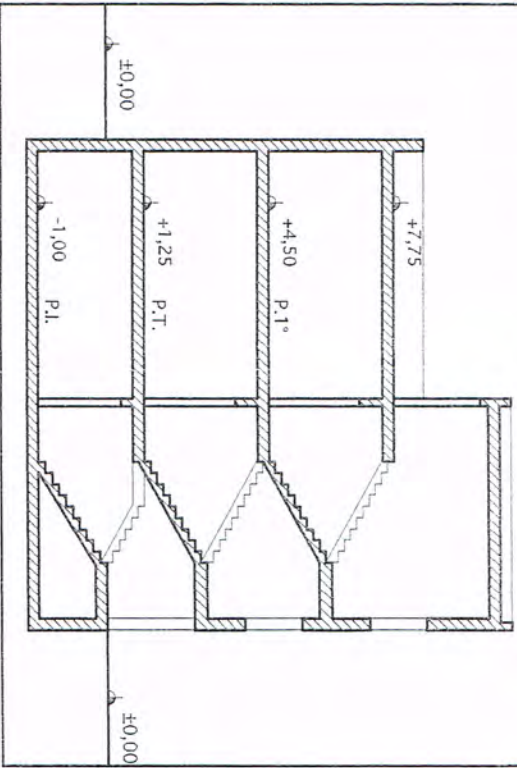


COMUNE DI TRICASE
P.U.E. Piano Urbanistico Esecutivo
Zona C3 - COMPARTO L.39 - 40

LOTTO N°	3
Superficie Fondiaria	Mq. 660,00
Indice di fabbricabilità Fondiario	Mc/Mq 2,70
Volume realizzabile	Mc. 1782,00
Superficie coperta di progetto	Mq. 230,00
N° piani	Semint. + P.T. + 1
Altezza fabbricato	ML. 7,75

LOTTO 4


LOTTO 3

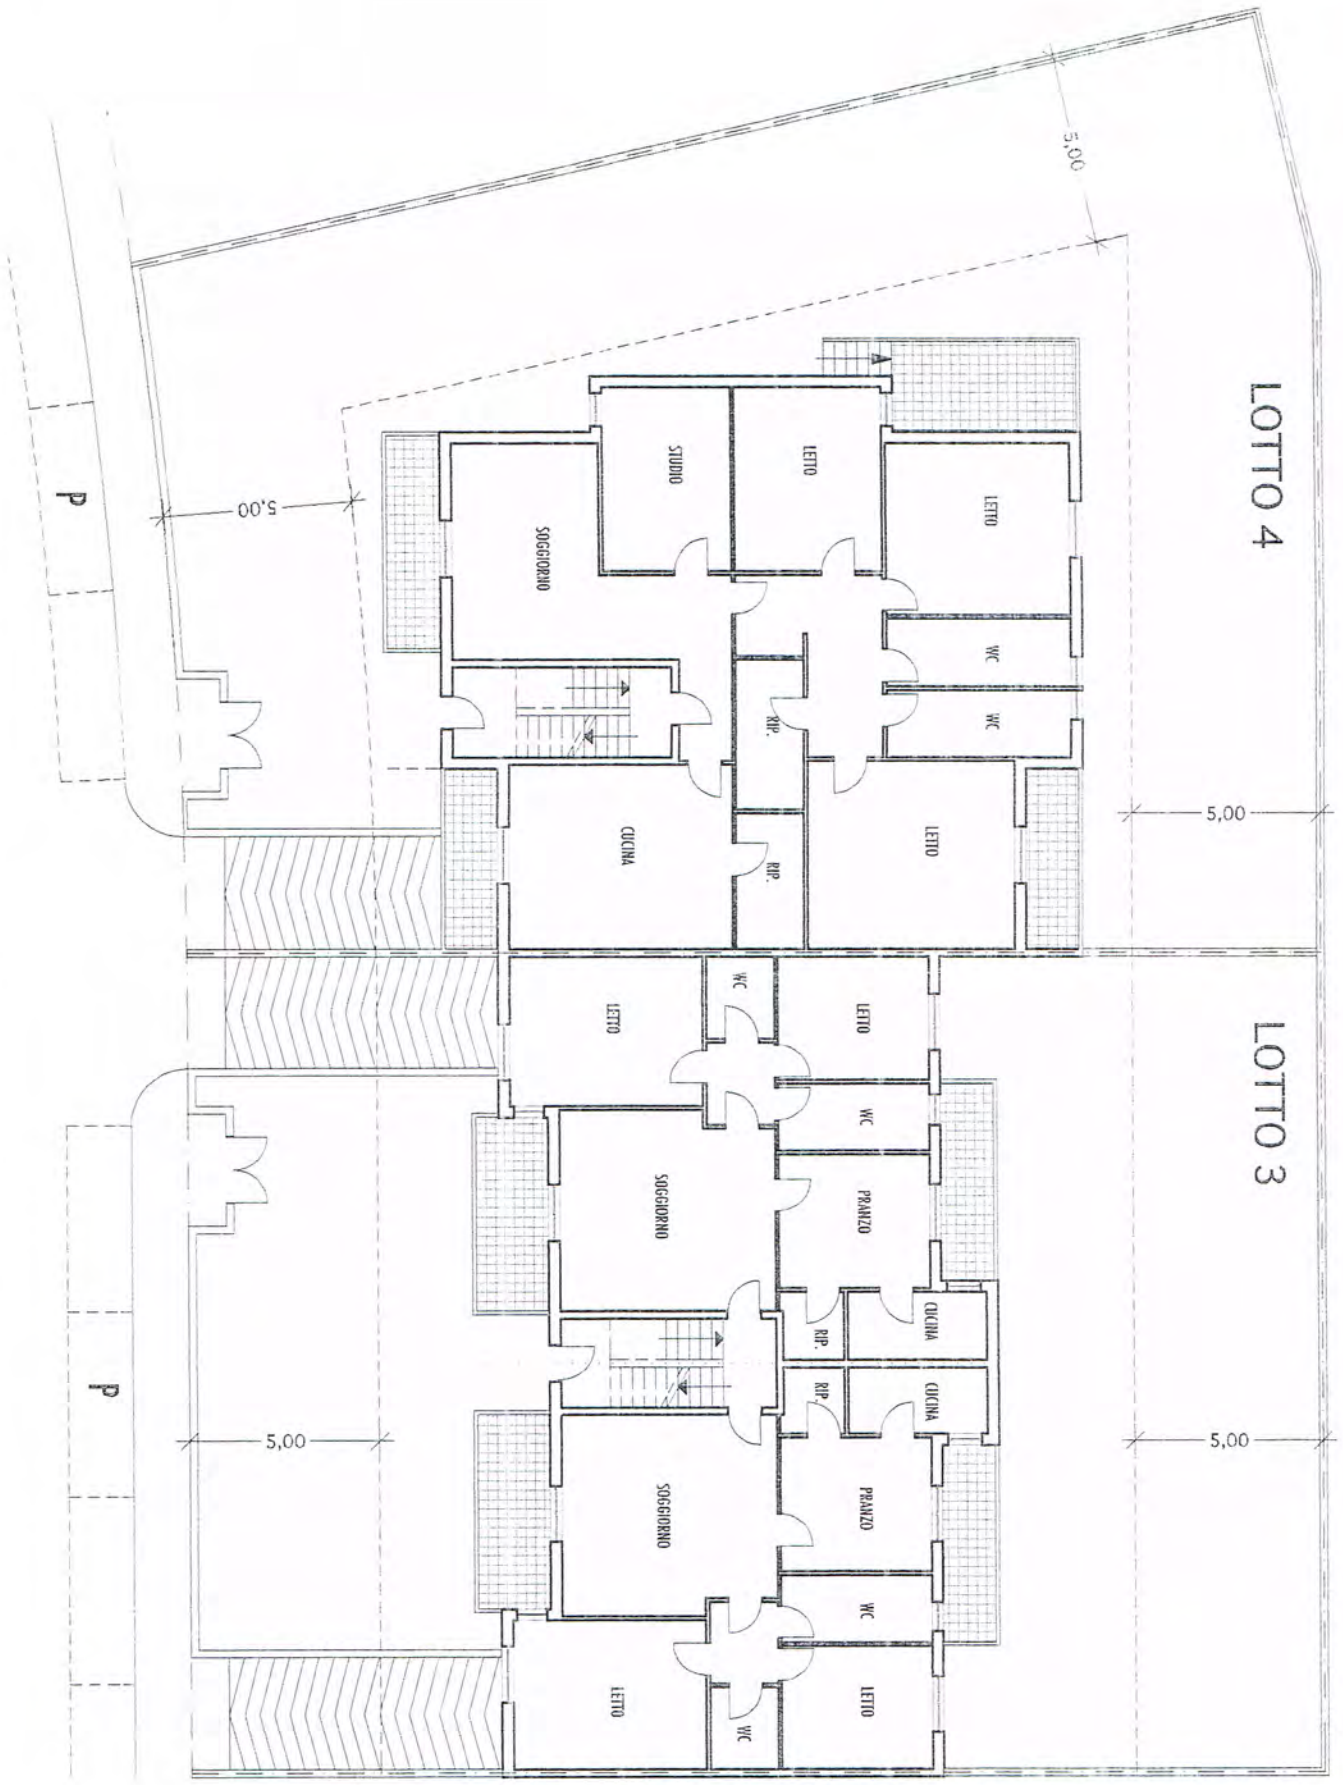

COMUNE DI TRICASE
P.U.E. Piano Urbanistico Esecutivo
Zona C3 - COMPARTO L 39 - 40

LOTTO N°	6-8
Superficie Fondiaria	Mq. 582,00
Indice di fabbricabilità Fondiario	Mc/Mq 2,70
Volume realizzabile	Mc. 1571,00
Superficie coperta di progetto	Mq. 203,00
N° piani	Semint. + P.T. + 1
Altezza fabbricato	ML. 7,75

SEZIONE TIPO

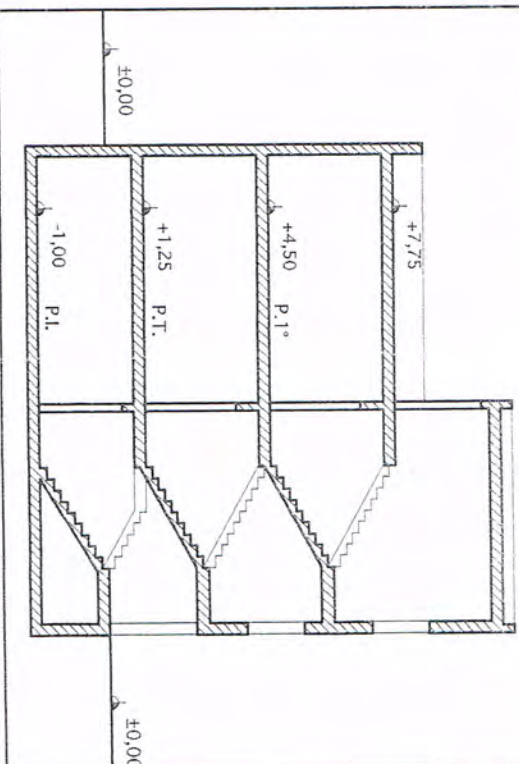


COMUNE DI TRICASE
P.U.E. Piano Urbanistico Esecutivo
Zona C3 - COMPARTO L 39 - 40

LOTTO N°	5-7
Superficie Fondiaria	Mq. 582,00
Indice di fabbricabilità Fondiario	Mc/Mq 2,70
Volume realizzabile	Mc. 1571,00
Superficie coperta di progetto	Mq. 203,00
N° piani	Semint. + P.T. + 1
Altezza fabbricato	ML. 7,75

PIANO TIPO RAPP. 1:200

LOTTO 6/8


LOTTO 5/7

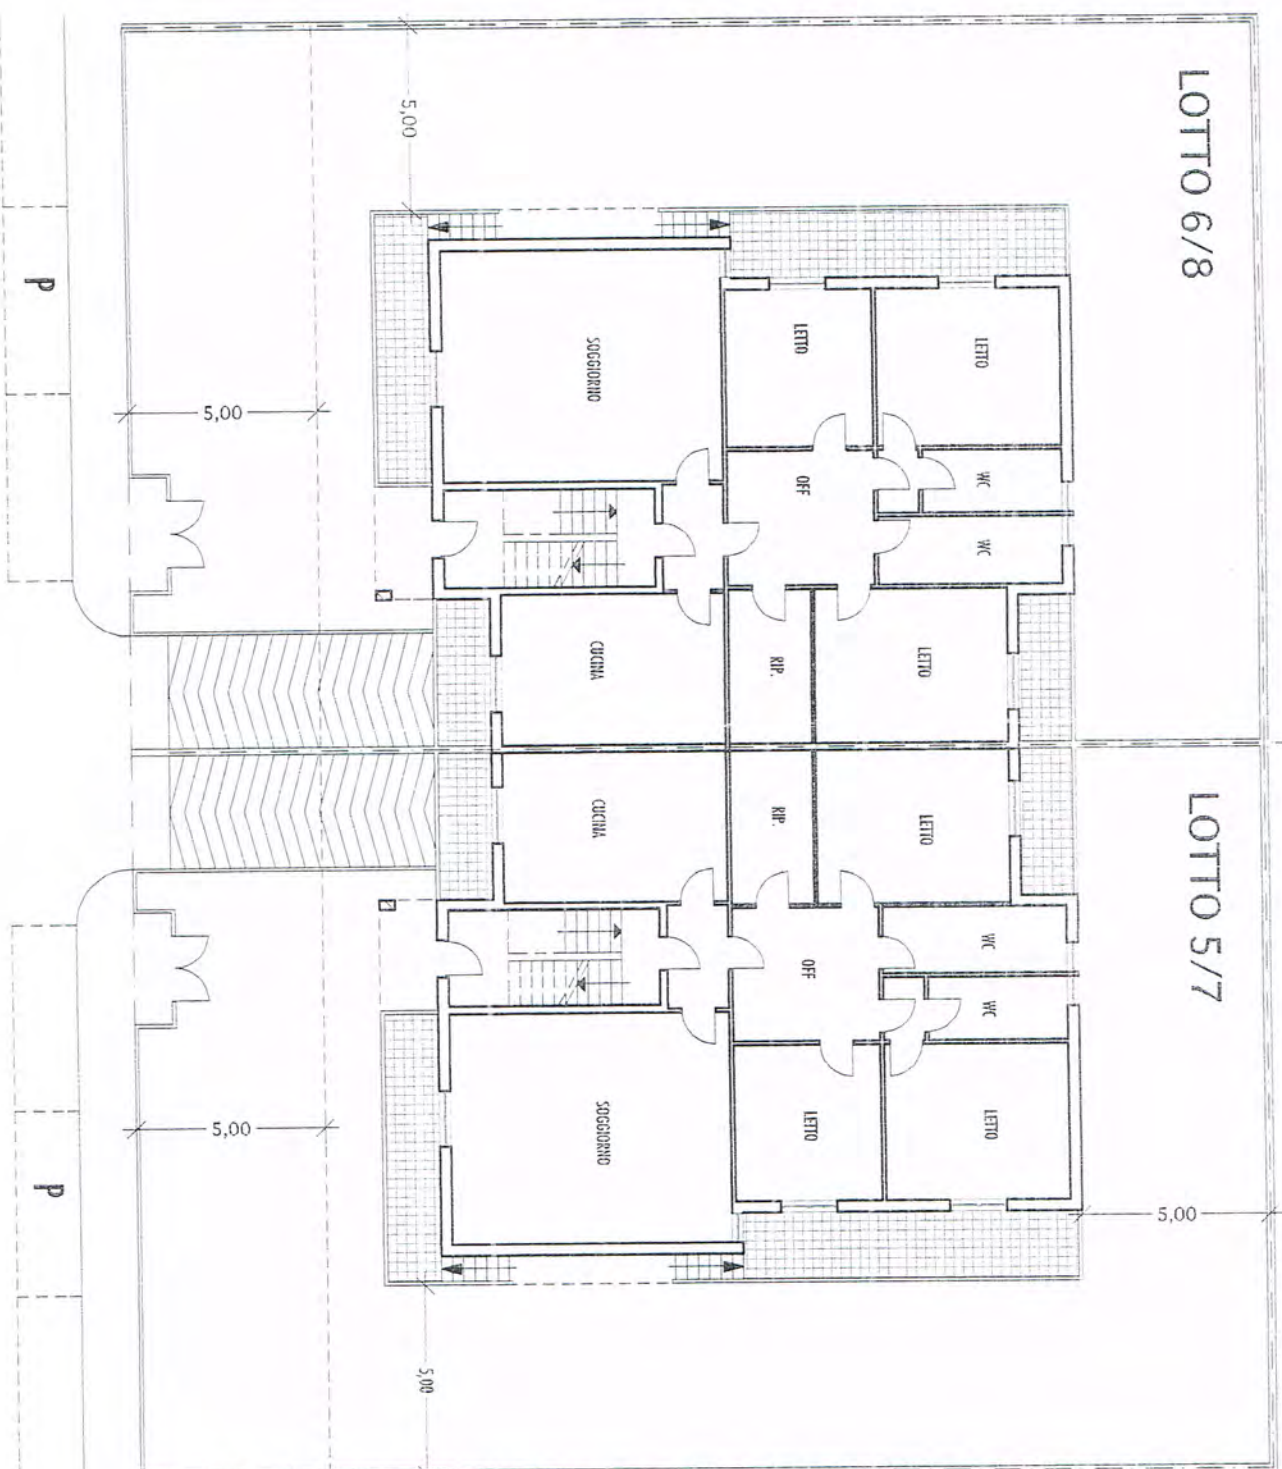

COMUNE DI TRICASE
P.U.E. Piano Urbanistico Esecutivo
Zona C3 - COMPARTO L 39 - 40

LOTTO N°	10
Superficie Fondiaria	Mq. 739,00
Indice di fabbricabilità Fondiario	Mc/Mq 2,70
Volume realizzabile	Mc. 1995,00
Superficie coperta di progetto	Mq. 257,00
N° piani	Semint. + P.T. + 1
Altezza fabbricato	Ml. 7,75


SEZIONE TIPO

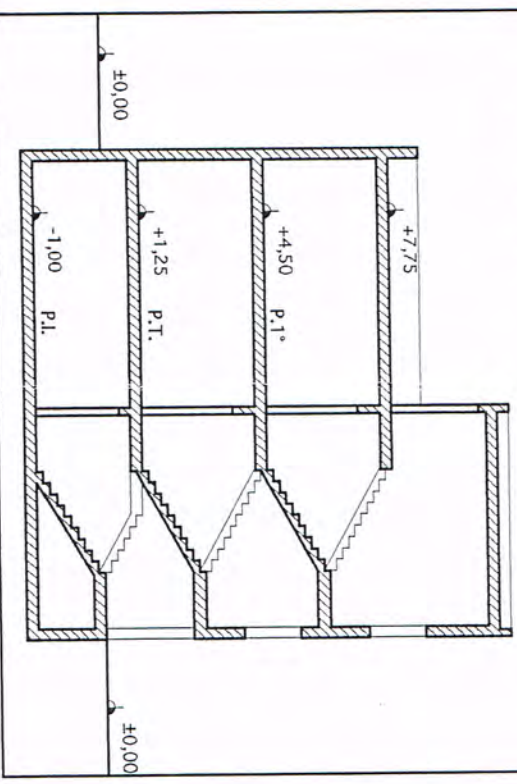

COMUNE DI TRICASE
P.U.E. Piano Urbanistico Esecutivo
Zona C3 - COMPARTO L 39 - 40

LOTTO N°	9
Superficie Fondiaria	Mq. 582,00
Indice di fabbricabilità Fondiario	Mc/Mq 2,70
Volume realizzabile	Mc. 1571,00
Superficie coperta di progetto	Mq. 203,00
N° piani	Semint. + P.T. + 1
Altezza fabbricato	Ml. 7,75

PIANO TIPO RAPP. 1:200

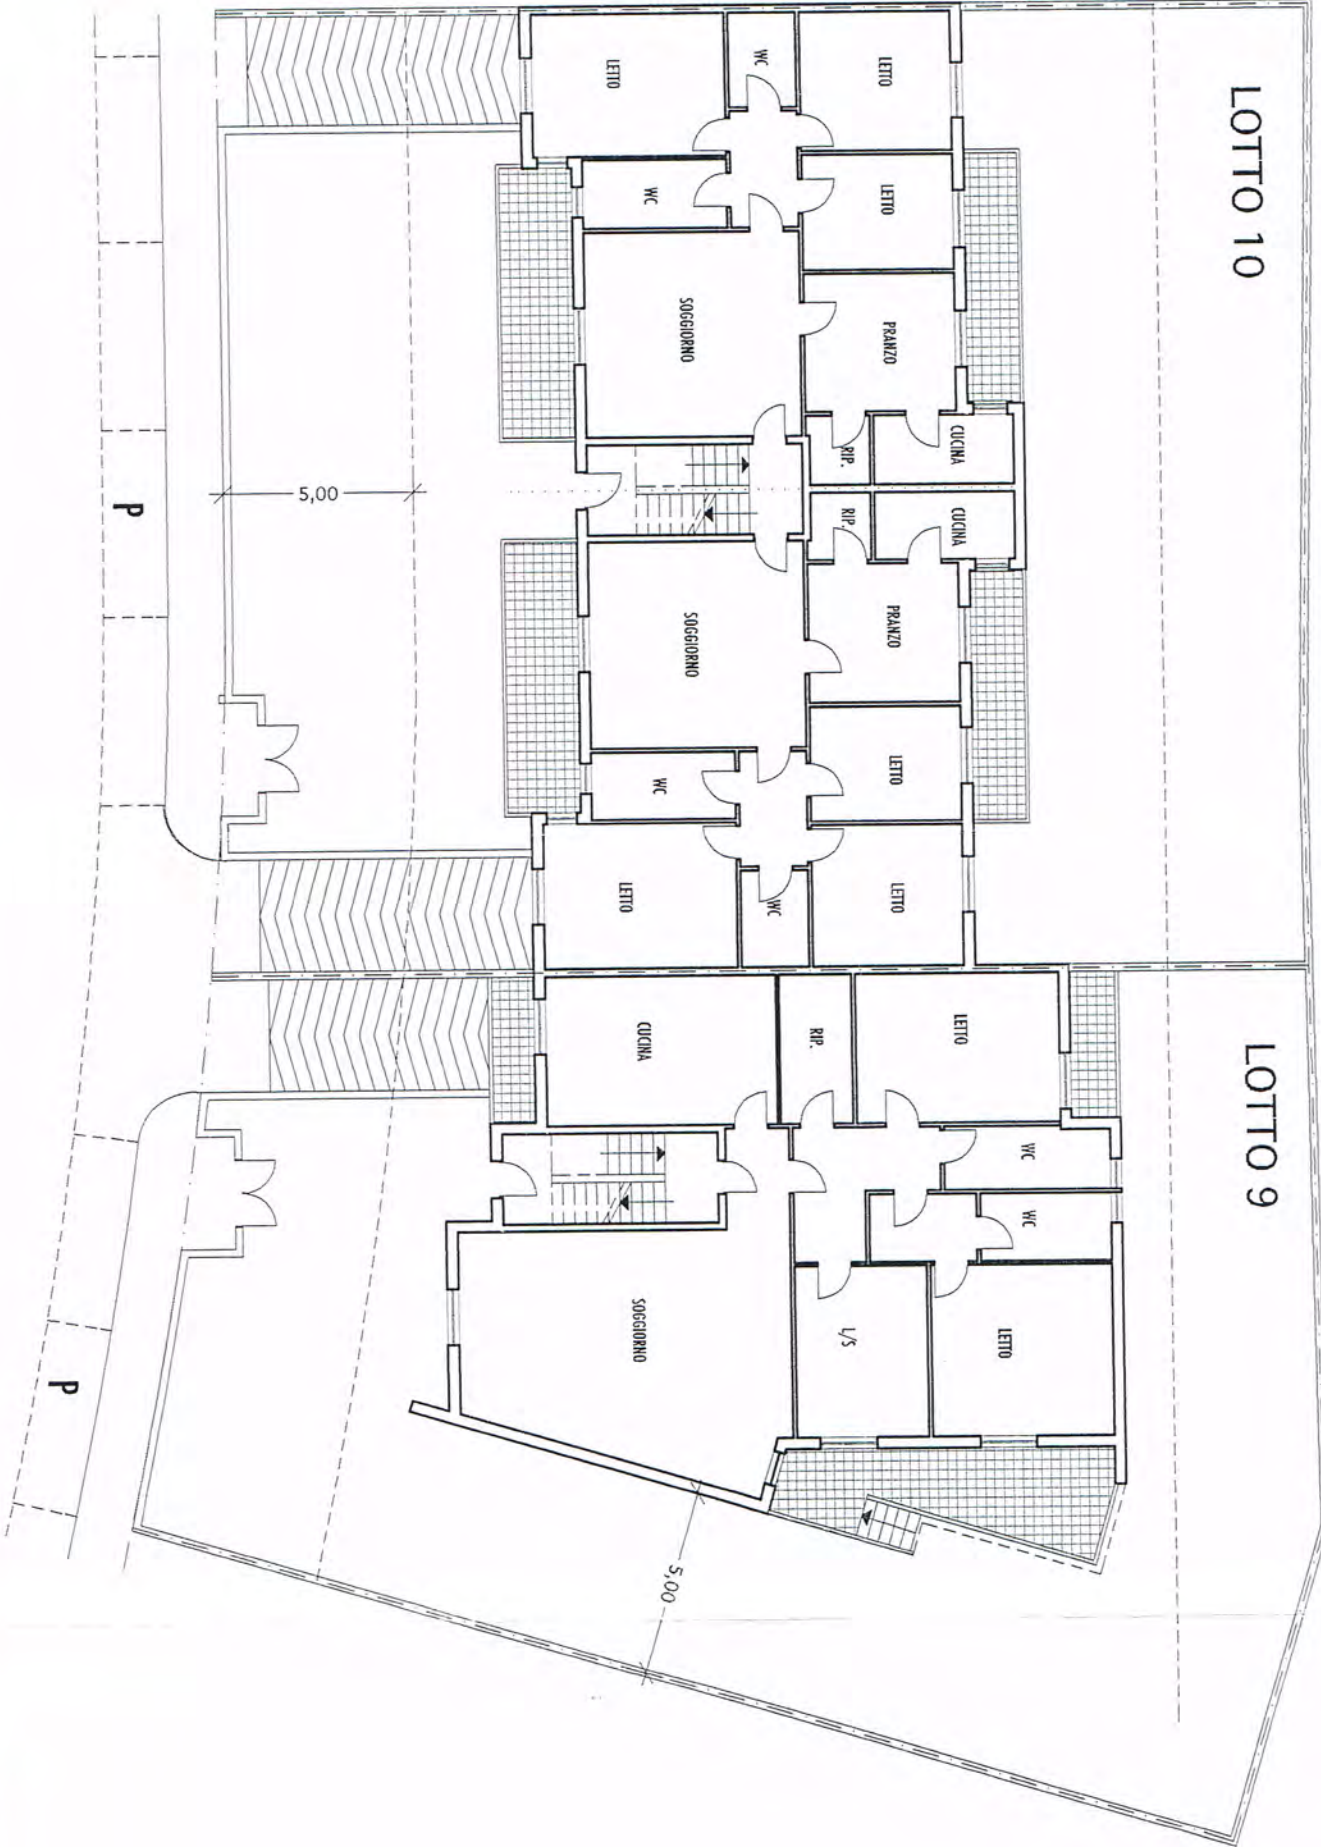


COMUNE DI TRICASE
P.U.E. Piano Urbanistico Esecutivo
Zona C3 - COMPARTO L 39 - 40

LOTTO N°	13
Superficie Fondiaria	Mq. 504,00
Indice di fabbricabilità Fondiario	Mc/Mq 2,70
Volume realizzabile	Mc. 1361,00
Superficie coperta di progetto	Mq. 176,00
N° piani	Semint. + P.T. + 1
Altezza fabbricato	ML. 7,75

COMUNE DI TRICASE
P.U.E. Piano Urbanistico Esecutivo
Zona C3 - COMPARTO L 39 - 40

LOTTO N°	12
Superficie Fondiaria	Mq. 504,00
Indice di fabbricabilità Fondiario	Mc/Mq 2,70
Volume realizzabile	Mc. 1361,00
Superficie coperta di progetto	Mq. 176,00
N° piani	Semint. + 2 duplex
Altezza fabbricato	ML. 7,75

SEZIONE TIPO

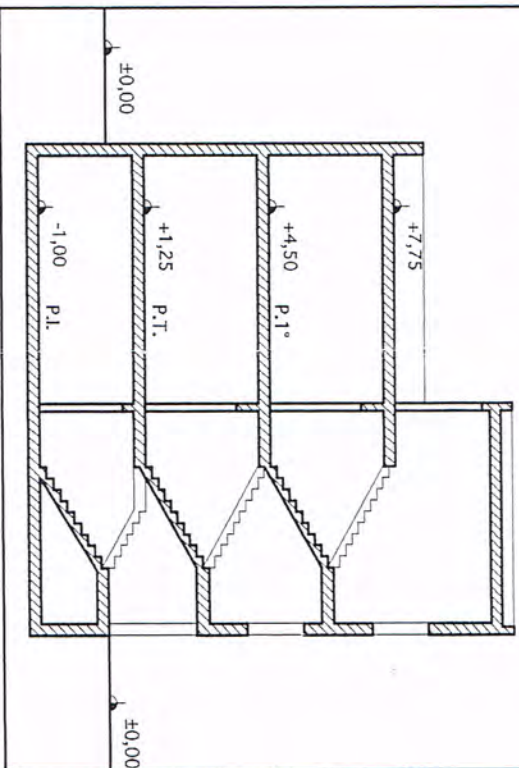


COMUNE DI TRICASE
P.U.E. Piano Urbanistico Esecutivo
Zona C3 - COMPARTO L 39 - 40

LOTTO N°	11
Superficie Fondiaria	Mq. 556,00
Indice di fabbricabilità Fondiario	Mc/Mq 2,70
Volume realizzabile	Mc. 1501,00
Superficie coperta di progetto	Mq. 194,00
N° piani	Semint. + 2 duplex
Altezza fabbricato	ML. 7,75

PIANO TERRA RAPP. 1:200

TIPOLOGIA COSTRUTTIVA

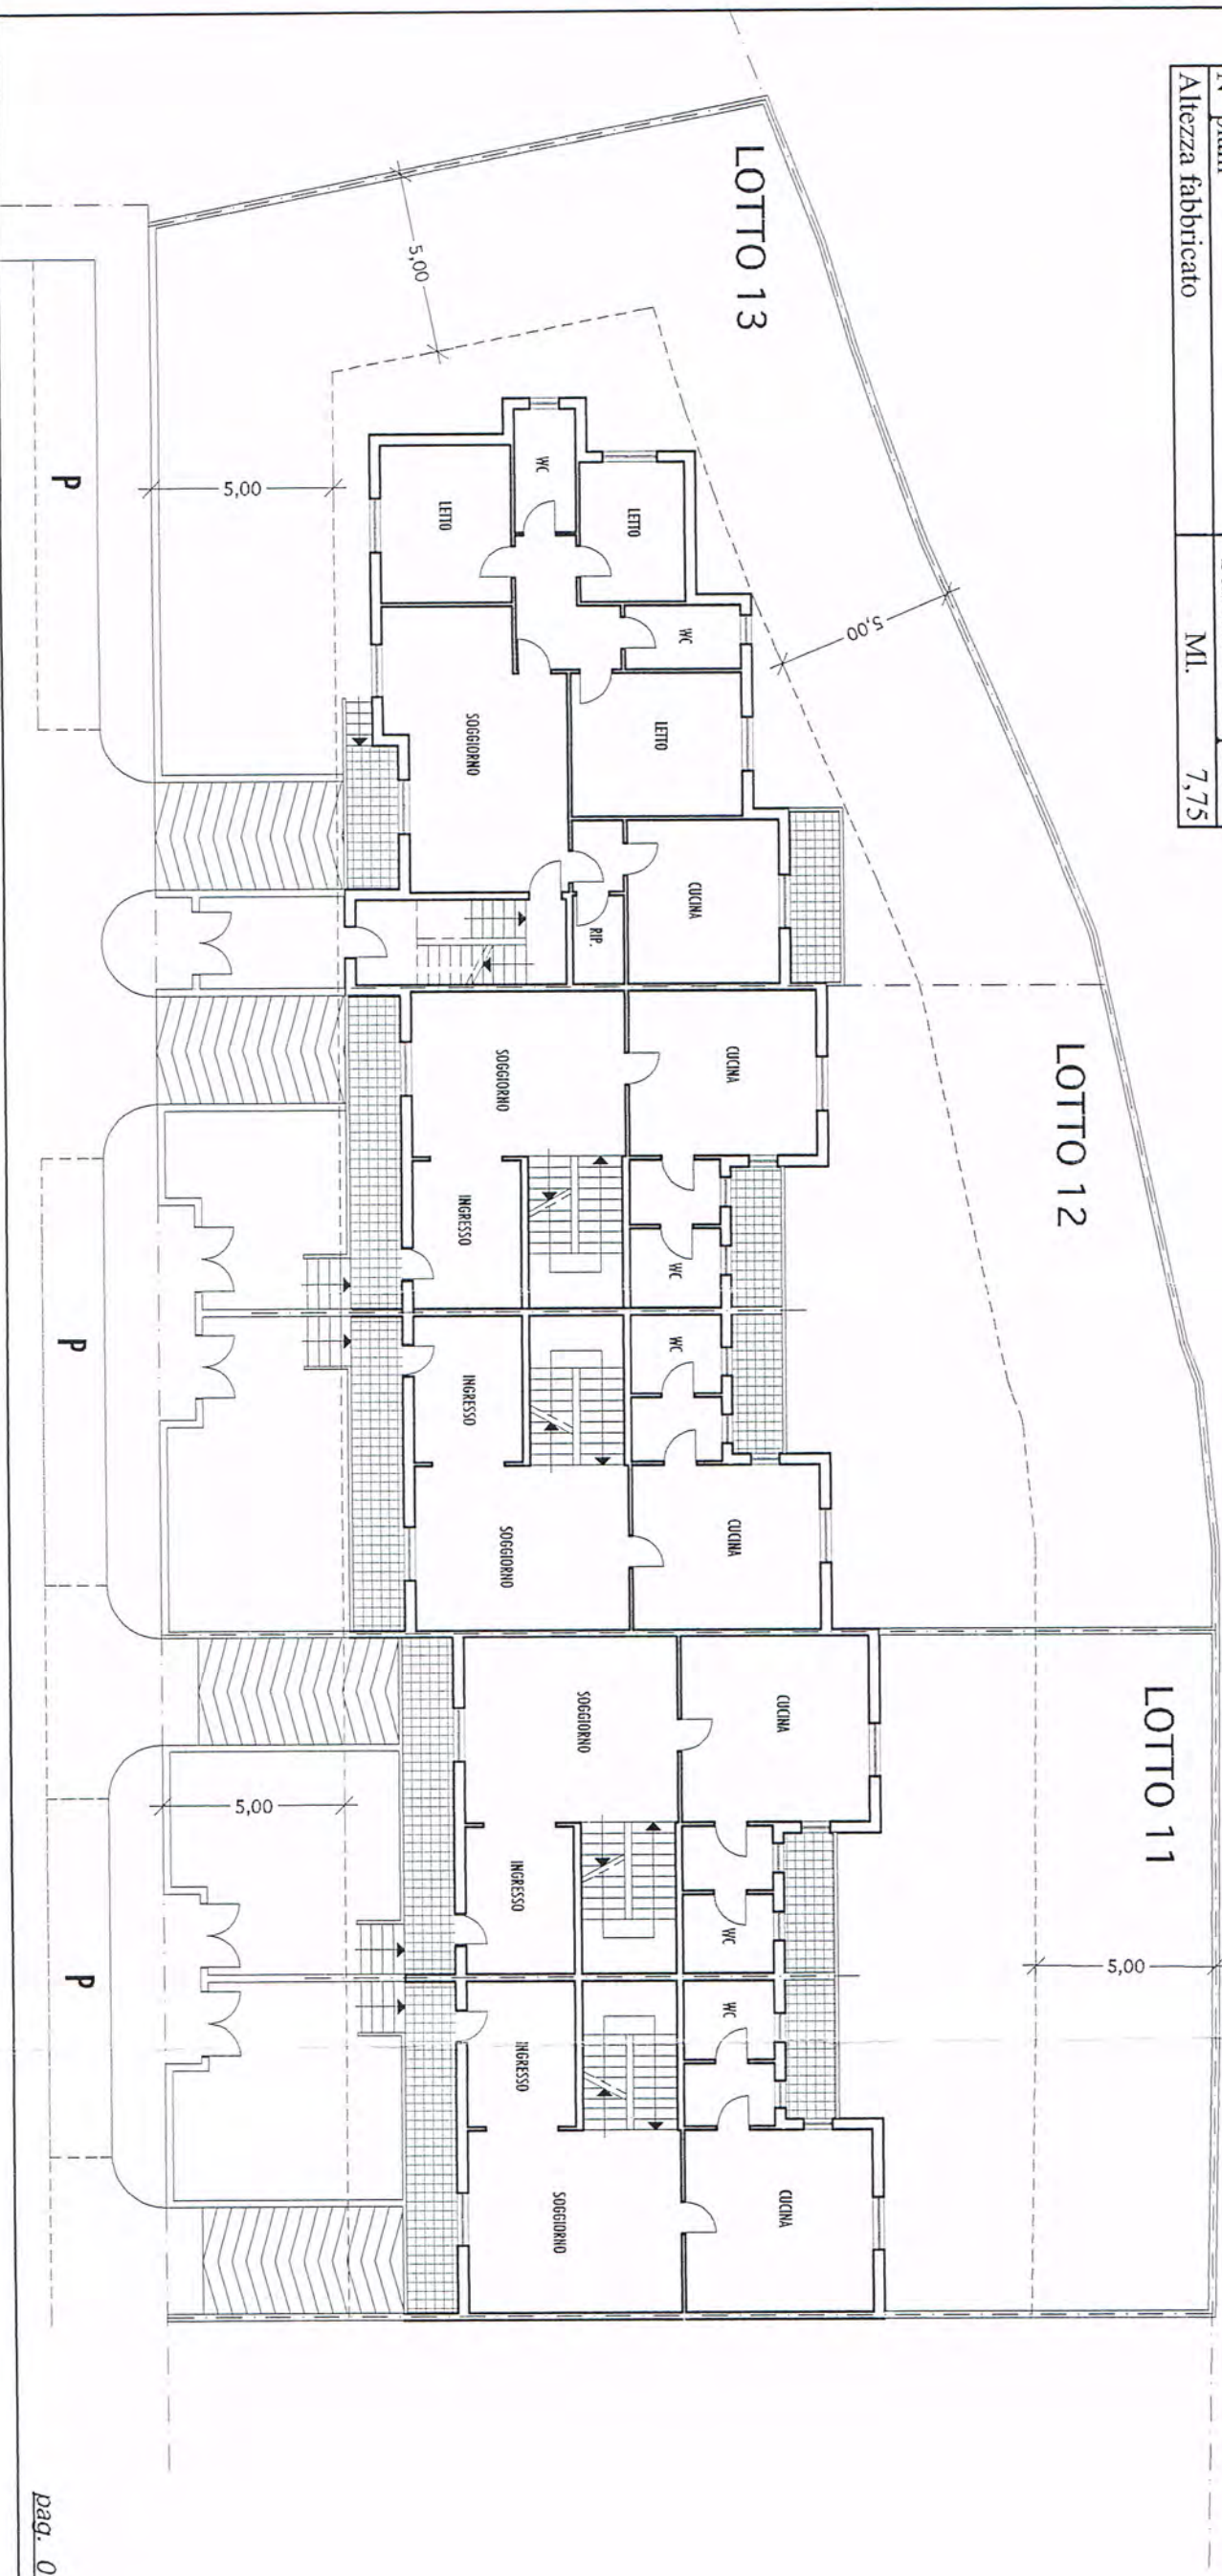


COMUNE DI TRICASE
P.U.E. Piano Urbanistico Esecutivo
Zona C3 - COMPARTO L 39 - 40

LOTTO N°	13
Superficie Fondiaria	Mq. 504,00
Indice di fabbricabilità Fondiario	Mc/Mq 2,70
Volume realizzabile	Mc. 1361,00
Superficie coperta di progetto	Mq. 176,00
N° piani	Semint. + P.T. + 1
Altezza fabbricato	Ml. 7,75

COMUNE DI TRICASE
P.U.E. Piano Urbanistico Esecutivo
Zona C3 - COMPARTO L 39 - 40

LOTTO N°	12
Superficie Fondiaria	Mq. 504,00
Indice di fabbricabilità Fondiario	Mc/Mq 2,70
Volume realizzabile	Mc. 1361,00
Superficie coperta di progetto	Mq. 176,00
N° piani	Semint. + 2 duplex
Altezza fabbricato	Ml. 7,75

SEZIONE TIPO

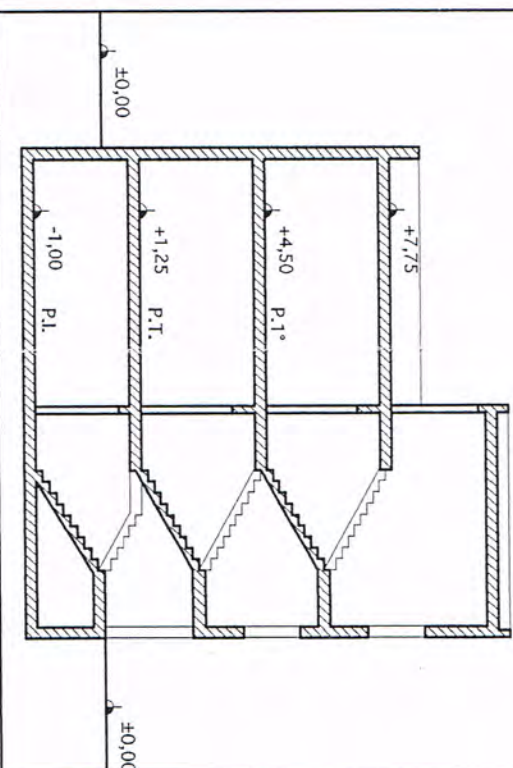


COMUNE DI TRICASE
P.U.E. Piano Urbanistico Esecutivo
Zona C3 - COMPARTO L 39 - 40

LOTTO N°	11
Superficie Fondiaria	Mq. 556,00
Indice di fabbricabilità Fondiario	Mc/Mq 2,70
Volume realizzabile	Mc. 1501,00
Superficie coperta di progetto	Mq. 194,00
N° piani	Semint. + 2 duplex
Altezza fabbricato	Ml. 7,75

PIANO PRIMO RAPP. 1:200

TIPOLOGIA COSTRUTTIVA

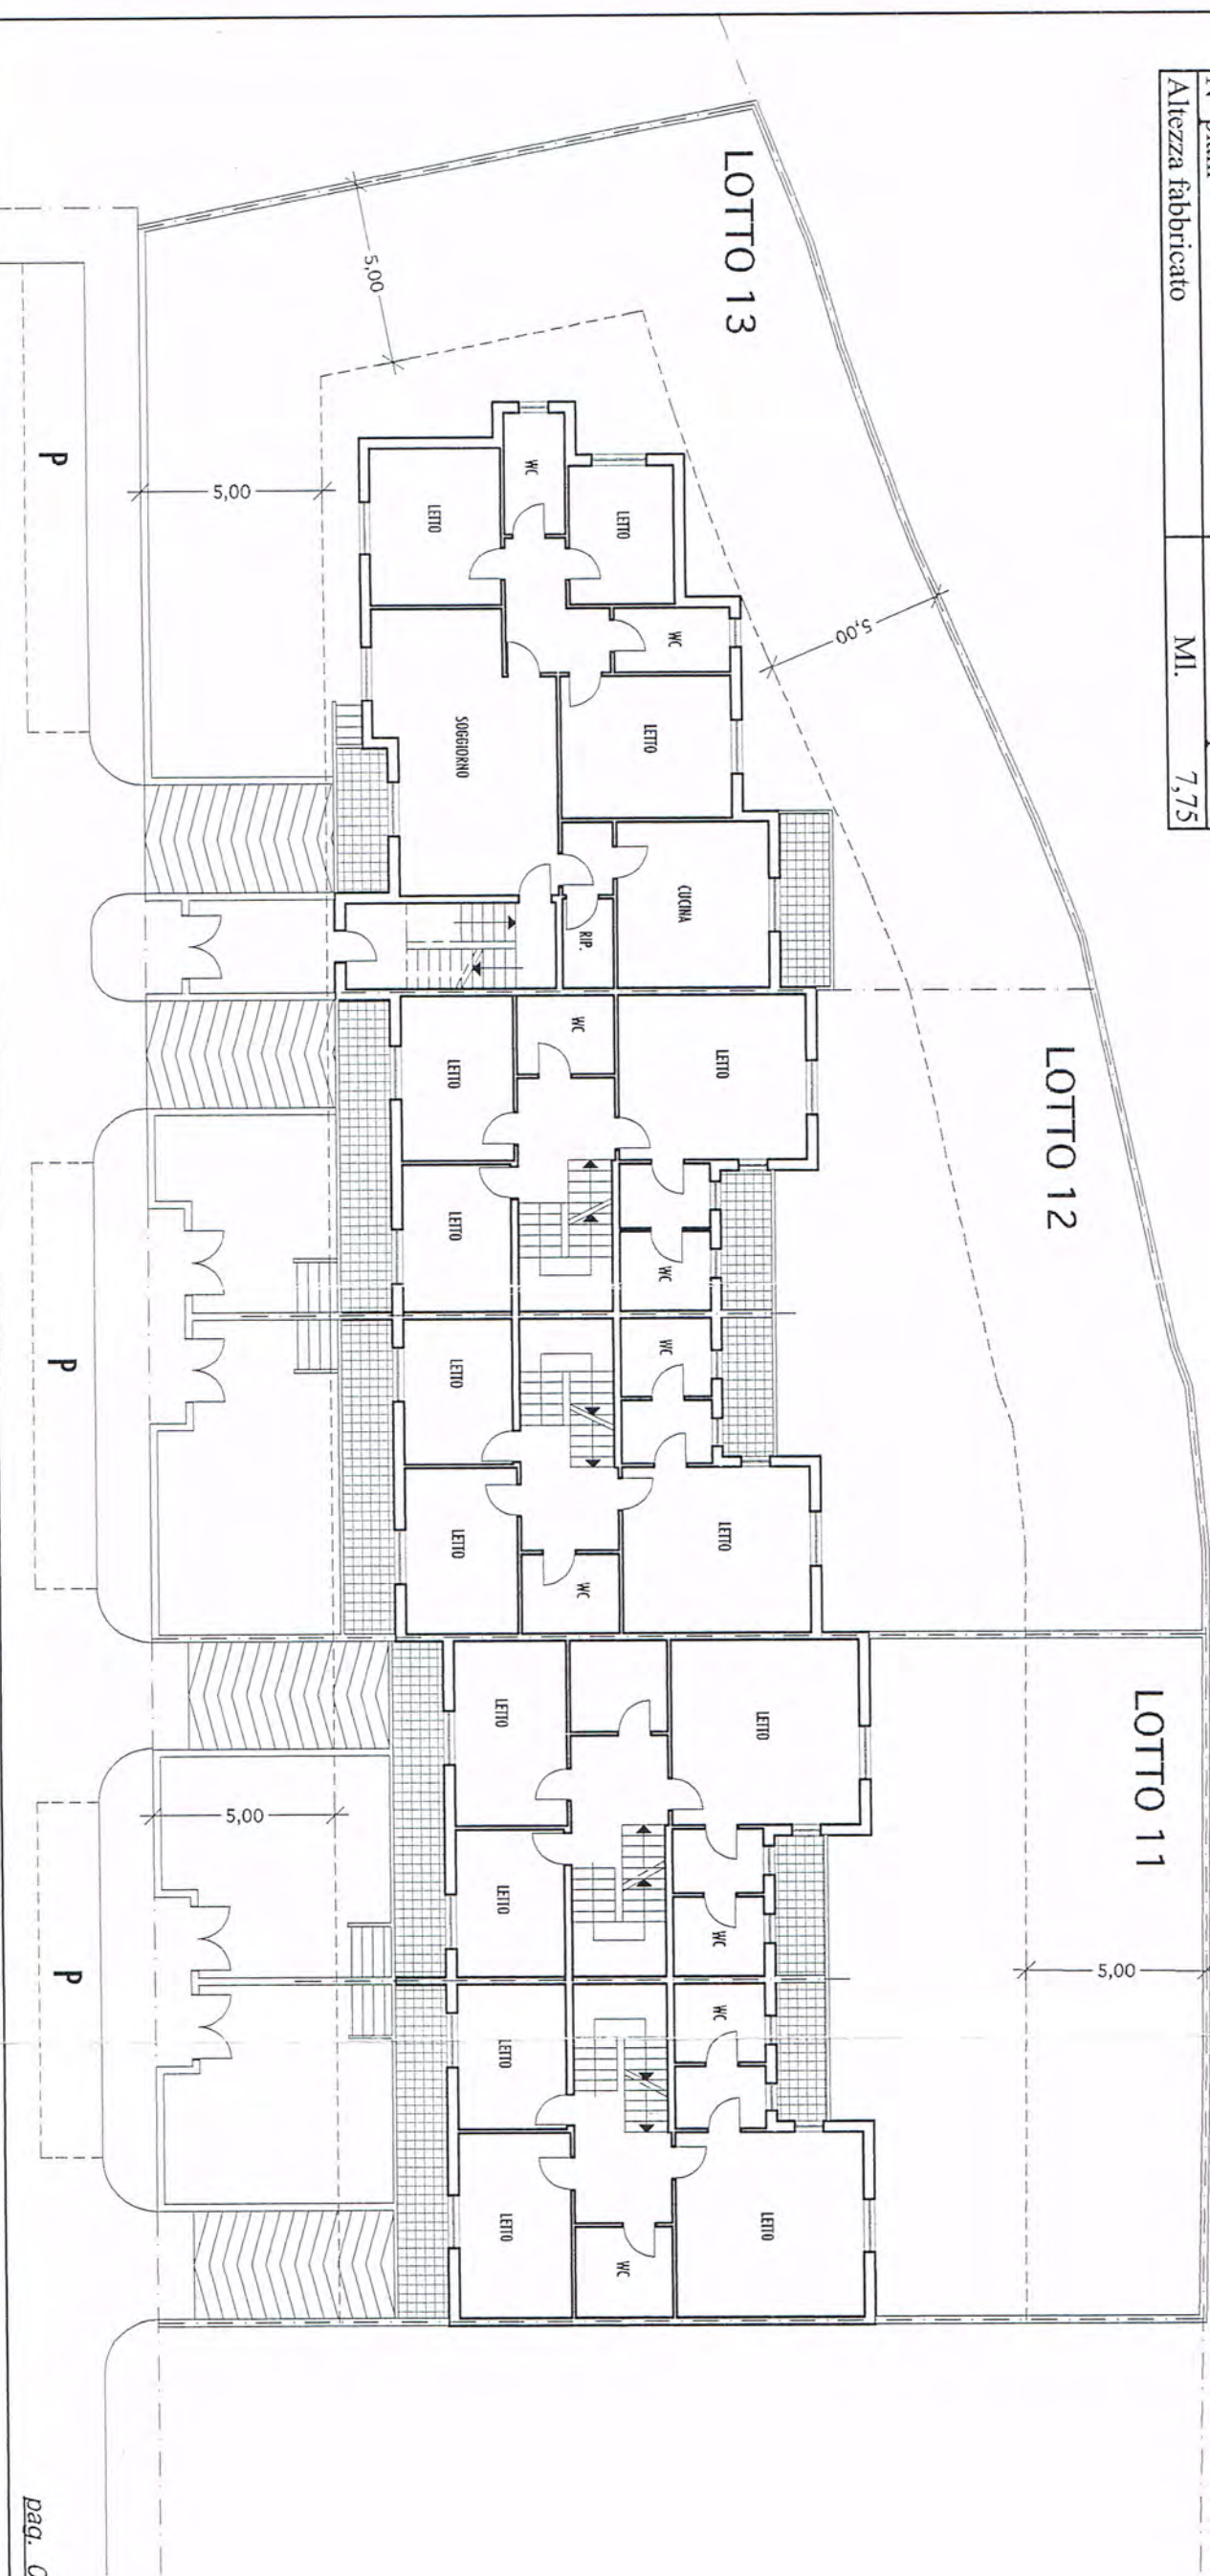


COMUNE DI TRICASE
P.U.E. Piano Urbanistico Esecutivo
Zona C3 - COMPARTO L 39 - 40

LOTTO N°	16
Superficie Fondiaria	Mq. 519,00
Indice di fabbricabilità Fondiario	Mc/Mq 2,70
Volume realizzabile	Mc. 1401,00
Superficie coperta di progetto	Mq. 181,00
N° piani	Semint. + P.T. + 1

COMUNE DI TRICASE
P.U.E. Piano Urbanistico Esecutivo
Zona C3 - COMPARTO L 39 - 40

LOTTO N°	15
Superficie Fondiaria	Mq. 500,00
Indice di fabbricabilità Fondiario	Mc/Mq 2,70
Volume realizzabile	Mc. 1350,00
Superficie coperta di progetto	Mq. 174,00
N° piani	Semint. + 2 duplex

SEZIONE TIPO

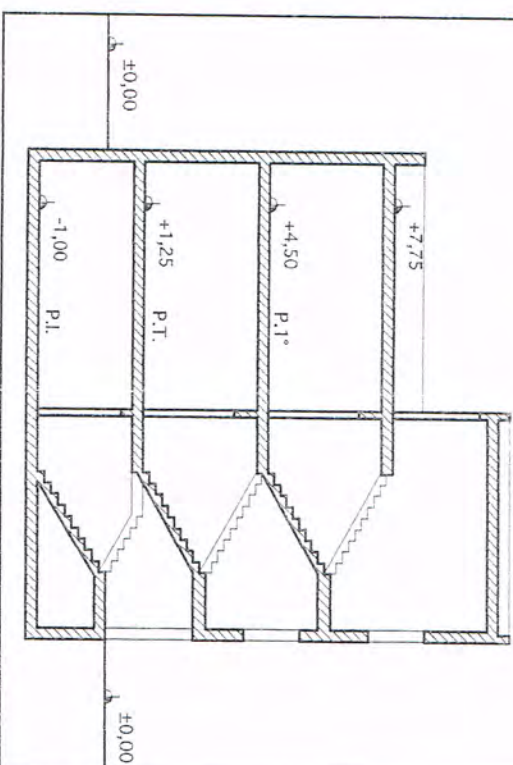

COMUNE DI TRICASE
P.U.E. Piano Urbanistico Esecutivo
Zona C3 - COMPARTO L 39 - 40

LOTTO N°	14
Superficie Fondiaria	Mq. 505,00
Indice di fabbricabilità Fondiario	Mc/Mq 2,70
Volume realizzabile	Mc. 1364,00
Superficie coperta di progetto	Mq. 176,00
N° piani	Semint. + P.T. + 1
Altezza fabbricato	ML. 7,75

PIANO TERRA RAPP. 1:200

TIPOLOGIA COSTRUTTIVA




COMUNE DI TRICASE
P.U.E. Piano Urbanistico Esecutivo
Zona C3 - COMPARTO L 39 - 40

LOTTO N°	16
Superficie Fondiaria	Mq. 519,00
Indice di fabbricabilità Fondiario	Mc/Mq 2,70
Volume realizzabile	Mc. 1401,00
Superficie coperta di progetto	Mq. 181,00
N° piani	Semint. + P.T. + 1

COMUNE DI TRICASE
P.U.E. Piano Urbanistico Esecutivo
Zona C3 - COMPARTO L 39 - 40

LOTTO N°	15
Superficie Fondiaria	Mq. 500,00
Indice di fabbricabilità Fondiario	Mc/Mq 2,70
Volume realizzabile	Mc. 1350,00
Superficie coperta di progetto	Mq. 174,00
N° piani	Semint. + 2 duplex

SEZIONE TIPO

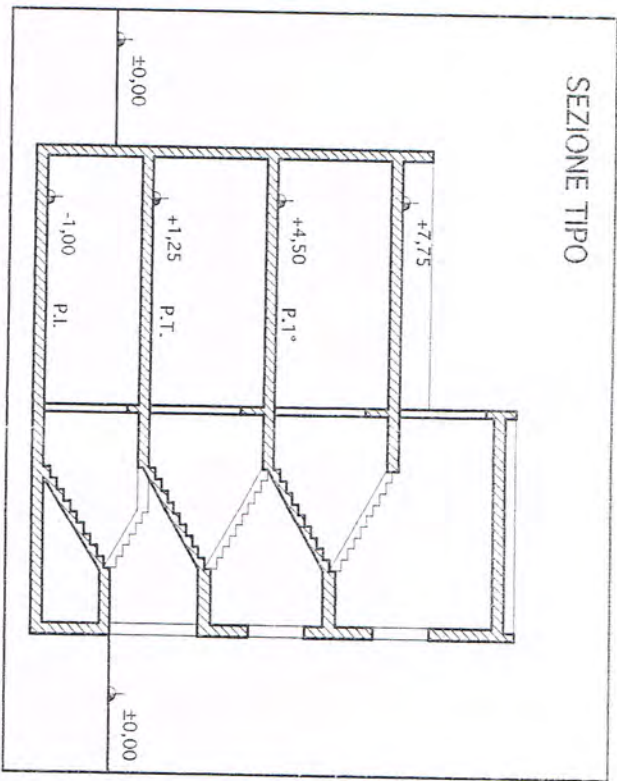

COMUNE DI TRICASE
P.U.E. Piano Urbanistico Esecutivo
Zona C3 - COMPARTO L 39 - 40


LOTTO N°	14
Superficie Fondiaria	Mq. 505,00
Indice di fabbricabilità Fondiario	Mc/Mq 2,70
Volume realizzabile	Mc. 1364,00
Superficie coperta di progetto	Mq. 176,00
N° piani	Semint. + P.T. + 1
Altezza fabbricato	ML. 7,75

PIANO PRIMO RAPP. 1:200

TIPOLOGIA COSTRUTTIVA



COMUNE DI TRICASE P.U.E. Piano Urbanistico Esecutivo Zona C3 - COMPARTO L.39 - 40			
LOTTO N°	20		
Superficie Fondiaria	Mq.	572,00	
Indice di fabbricabilità Fondiario	Mc/Mq	2,70	
Volume realizzabile	Mc.	1544,00	
Superficie coperta di progetto	Mq.	199,00	
N° piani	Semint. + P.T. + 1		
Altezza fabbricato	ML.	7,75	

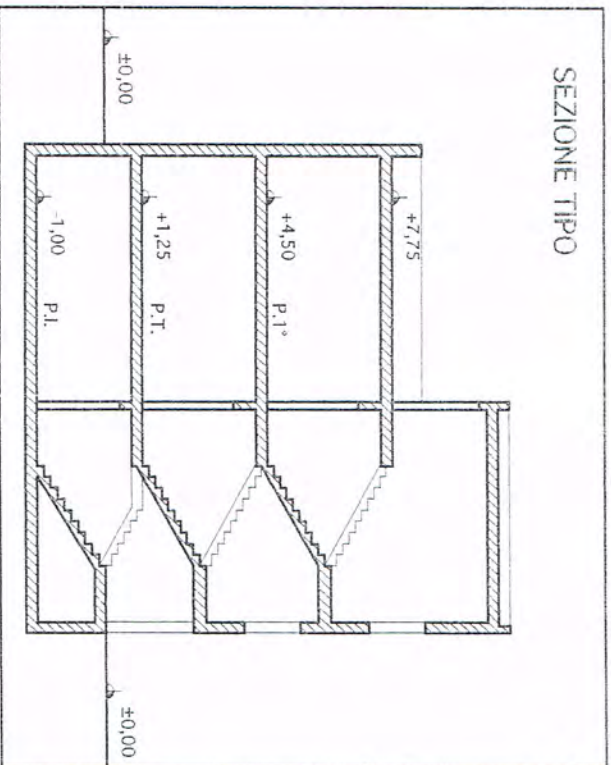


COMUNE DI TRICASE P.U.E. Piano Urbanistico Esecutivo Zona C3 - COMPARTO L.39 - 40			
LOTTO N°	19		
Superficie Fondiaria	Mq.	817,00	
Indice di fabbricabilità Fondiario	Mc/Mq	2,70	
Volume realizzabile	Mc.	2206,00	
Superficie coperta di progetto	Mq.	285,00	
N° piani	Semint. + P.T. + 1		
Altezza fabbricato	ML.	7,75	



COMUNE DI TRICASE
P.U.E. Piano Urbanistico Esecutivo
Zona C3 - COMPARTO L 39 - 40

LOTTO N°	22
Superficie Fondiaria	Mq. 500,00
Indice di fabbricabilità Fondiario	Mc/Mq 2,70
Volume realizzabile	Mc. 1350,00
Superficie coperta di progetto	Mq. 174,00
N° piani	Semint. + P.T. + 1
Altezza fabbricato	ML. 7,75


SEZIONE TIPO

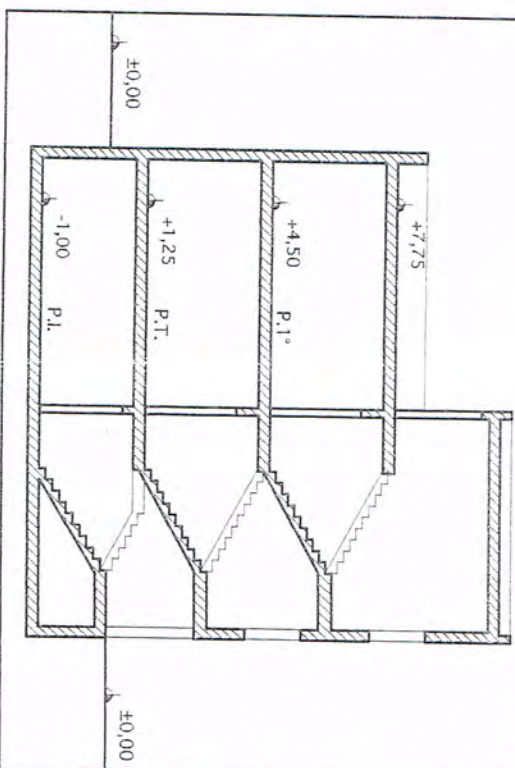

COMUNE DI TRICASE
P.U.E. Piano Urbanistico Esecutivo
Zona C3 - COMPARTO L 39 - 40

LOTTO N°	21
Superficie Fondiaria	Mq. 500,00
Indice di fabbricabilità Fondiario	Mc/Mq 2,70
Volume realizzabile	Mc. 1350,00
Superficie coperta di progetto	Mq. 174,00
N° piani	Semint. + P.T. + 1
Altezza fabbricato	ML. 7,75


PIANO TIPO RAPP. 1:200

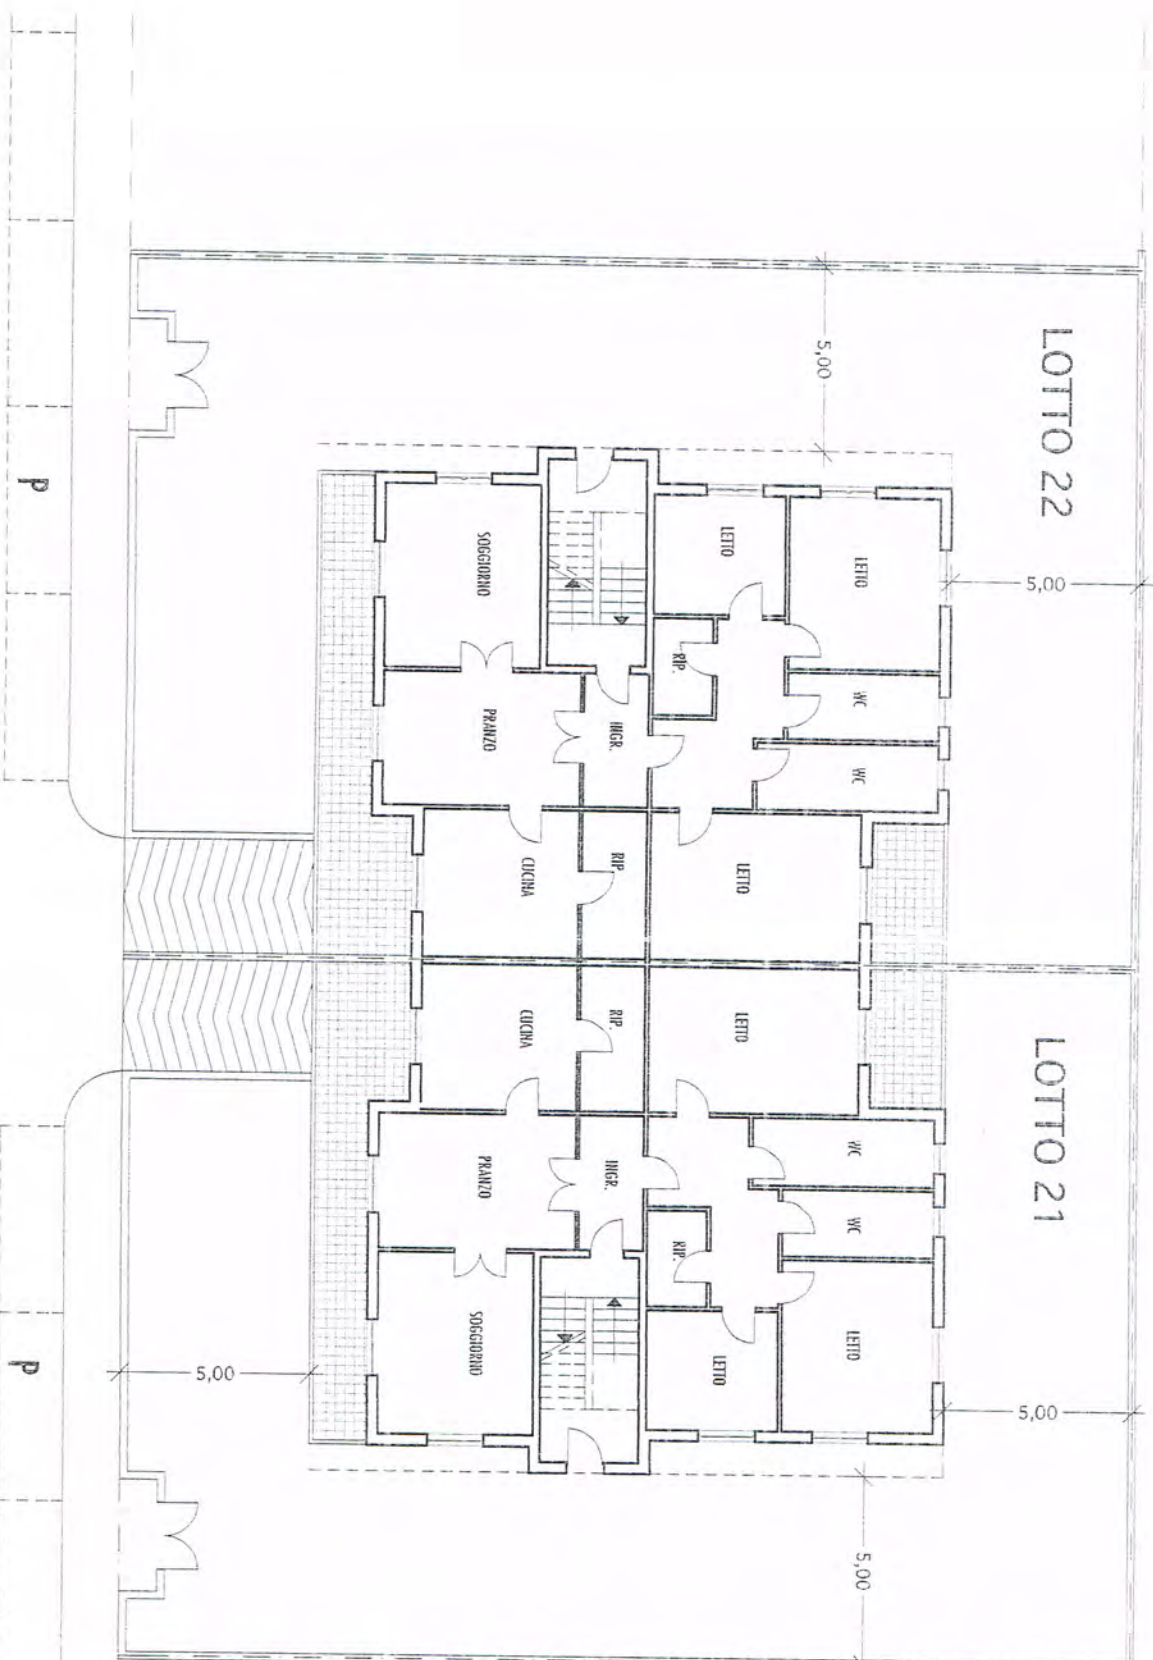

COMUNE DI TRICASE
P.U.E. Piano Urbanistico Esecutivo
Zona C3 - COMPARTO L 39 - 40

LOTTO N°	24
Superficie Fondiaria	Mq. 551,00
Indice di fabbricabilità Fondiario	Mc/Mq 2,70
Volume realizzabile	Mc. 1488,00
Superficie coperta di progetto	Mq. 192,00
N° piani	Semint. + P.T. + 1
Altezza fabbricato	ML. 7,75


SEZIONE TIPO

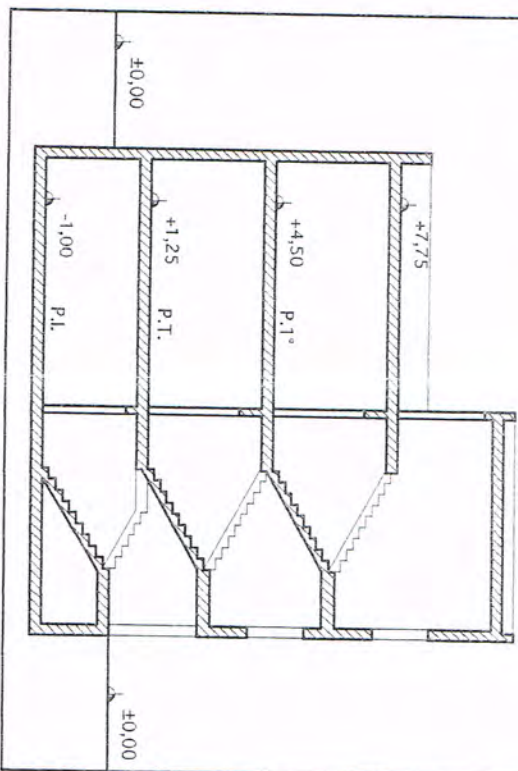

COMUNE DI TRICASE
P.U.E. Piano Urbanistico Esecutivo
Zona C3 - COMPARTO L 39 - 40

LOTTO N°	23
Superficie Fondiaria	Mq. 500,00
Indice di fabbricabilità Fondiario	Mc/Mq 2,70
Volume realizzabile	Mc. 1350,00
Superficie coperta di progetto	Mq. 174,00
N° piani	Semint. + P.T. + 1
Altezza fabbricato	ML. 7,75


PIANO TIPO RAPP. 1:200

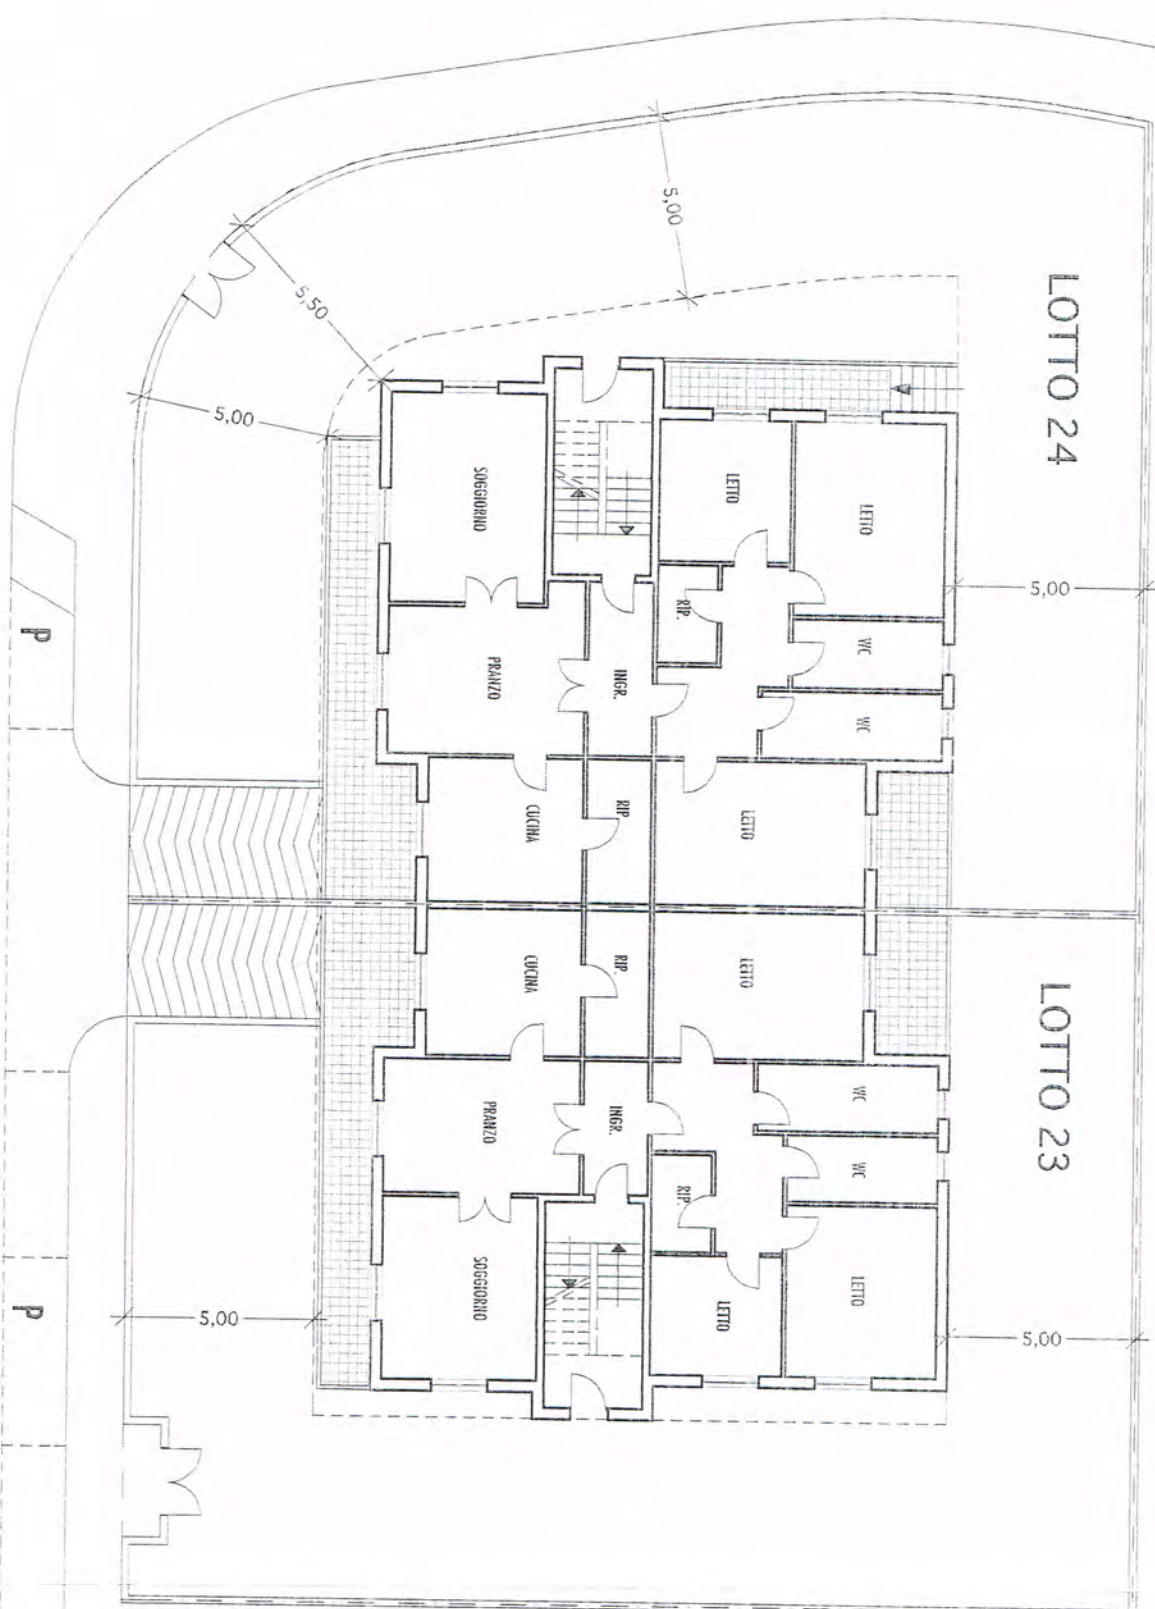

COMUNE DI TRICASE
P.U.E. Piano Urbanistico Esecutivo
Zona C3 - COMPARTO L 39 - 40

LOTTO N°	26
Superficie Fondiaria	Mq. 532,00
Indice di fabbricabilità Fondiario	Mc/Mq 2,70
Volume realizzabile	Mc. 1436,00
Superficie coperta di progetto	Mq. 185,00
N° piani	Semint. + P.T. + 1
Altezza fabbricato	ML. 7,75

SEZIONE TIPO

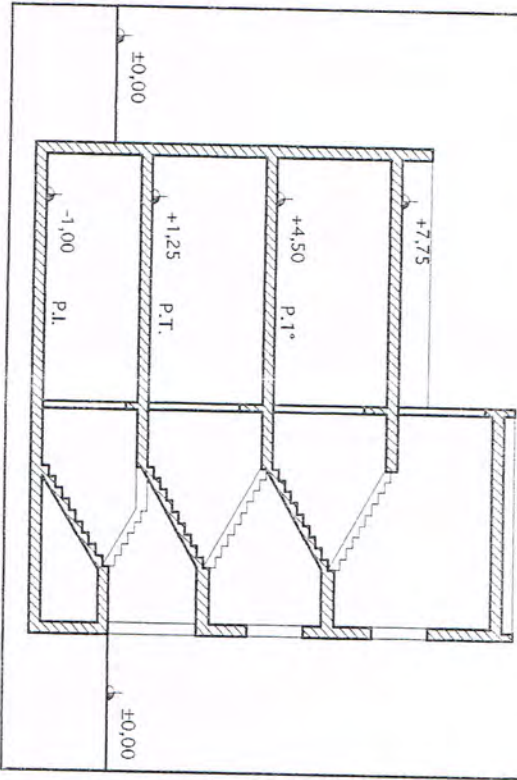


COMUNE DI TRICASE
P.U.E. Piano Urbanistico Esecutivo
Zona C3 - COMPARTO L 39 - 40

LOTTO N°	25
Superficie Fondiaria	Mq. 540,00
Indice di fabbricabilità Fondiario	Mc/Mq 2,70
Volume realizzabile	Mc. 1458,00
Superficie coperta di progetto	Mq. 188,00
N° piani	Semint. + P.T. + 1
Altezza fabbricato	ML. 7,75

PIANO TIPO RAPP. 1:200

LOTTO 26

LOTTO 25

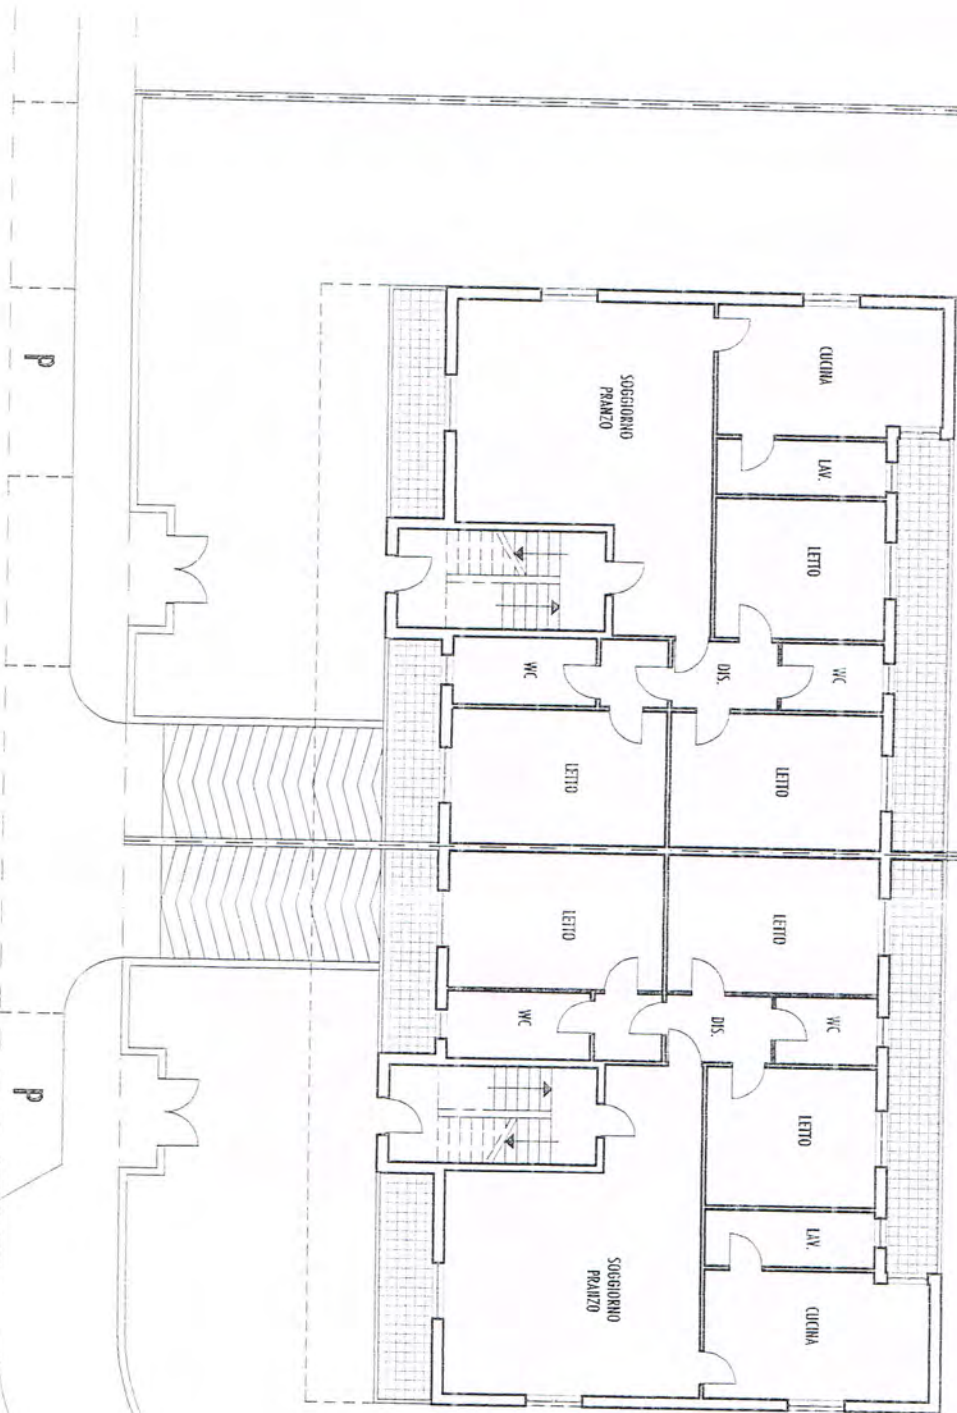


COMUNE DI TRICASE
P.U.E. Piano Urbanistico Esecutivo
Zona C3 - COMPARTO L 39 - 40

LOTTO N°	29
Superficie Fondiaria	Mq. 540,00
Indice di fabbricabilità Fondiario	Mc/Mq 2,70
Volume realizzabile	Mc. 1458,00
Superficie coperta di progetto	Mq. 188,00
N° piani	Semint. + P.T. + 1
Altezza fabbricato	ML. 7,75

COMUNE DI TRICASE
P.U.E. Piano Urbanistico Esecutivo
Zona C3 - COMPARTO L 39 - 40

LOTTO N°	28
Superficie Fondiaria	Mq. 579,00
Indice di fabbricabilità Fondiario	Mc/Mq 2,70
Volume realizzabile	Mc. 2130,00
Superficie coperta di progetto	Mq. 275,00
N° piani	Semint. + 5 duplex
Altezza fabbricato	ML. 7,75

SEZIONE TIPO

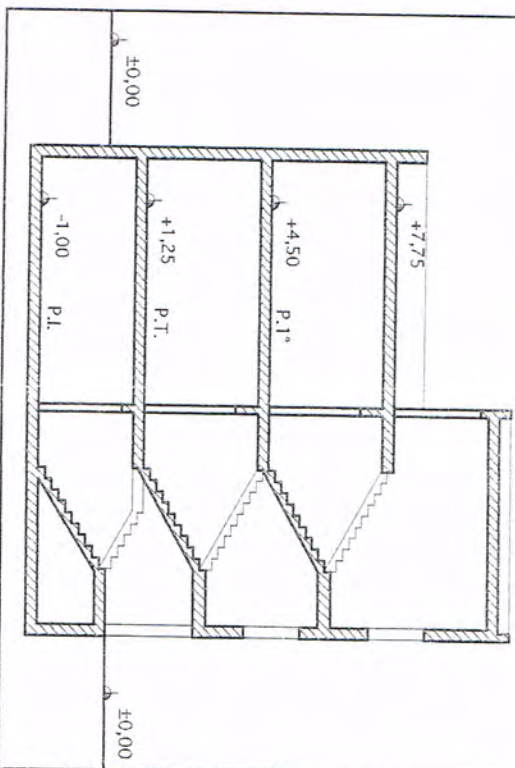


COMUNE DI TRICASE
P.U.E. Piano Urbanistico Esecutivo
Zona C3 - COMPARTO L 39 - 40

LOTTO N°	27
Superficie Fondiaria	Mq. 532,00
Indice di fabbricabilità Fondiario	Mc/Mq 2,70
Volume realizzabile	Mc. 1436,00
Superficie coperta di progetto	Mq. 185,00
N° piani	Semint. + P.T. + 1
Altezza fabbricato	ML. 7,75

PIANO PRIMO RAPP. 1:200


TIPOLOGIA COSTRUTTIVA

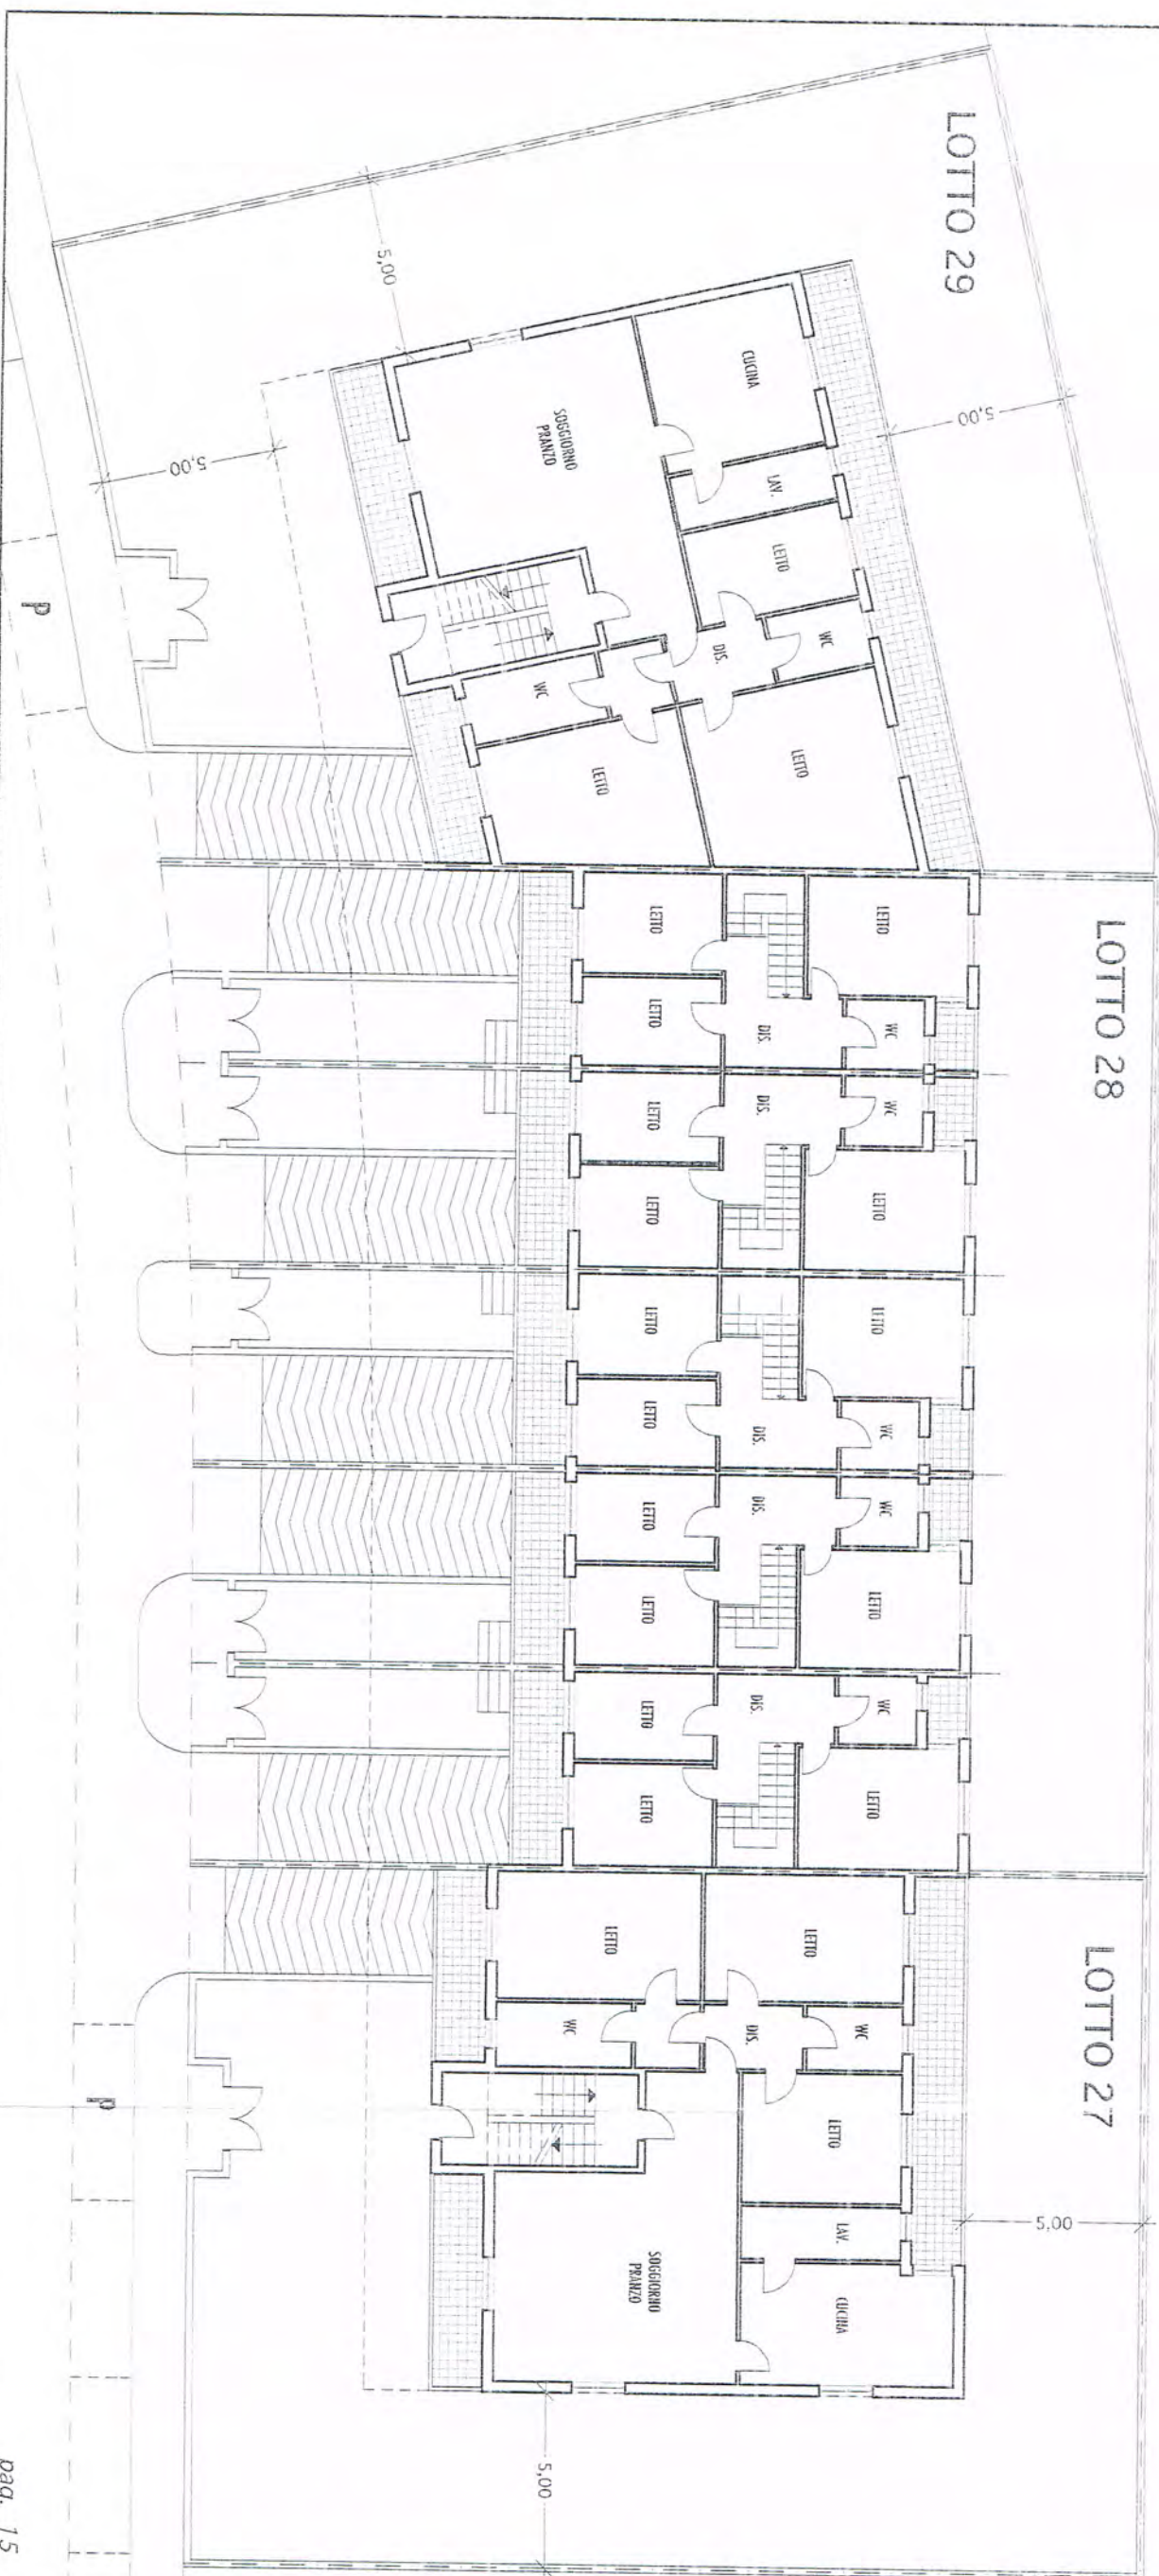

COMUNE DI TRICASE
P.U.E. Piano Urbanistico Esecutivo
Zona C3 - COMPARTO L 39 - 40

LOTTO N°	31
Superficie Fondiaria	Mq. 623,00
Indice di fabbricabilità Fondiario	Mc/Mq 2,70
Volume realizzabile	Mc. 1682,00
Superficie coperta di progetto	Mq. 217,00
N° piani	Semint. + 2 duplex
Altezza fabbricato	Ml. 7,75

SEZIONE TIPO

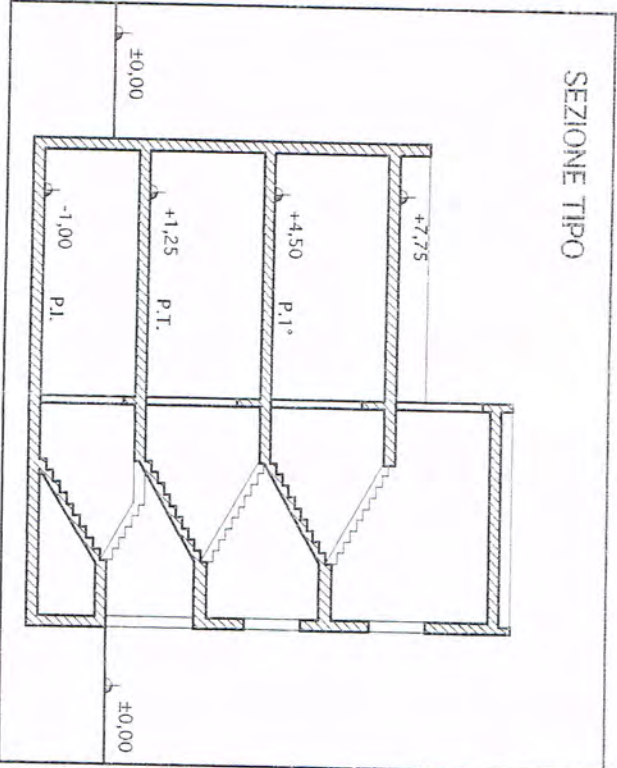


PIANO TIPO RAPP. 1:200

COMUNE DI TRICASE
P.U.E. Piano Urbanistico Esecutivo
Zona C3 - COMPARTO L 39 - 40

LOTTO N°	30
Superficie Fondiaria	Mq. 624,00
Indice di fabbricabilità Fondiario	Mc/Mq 2,70
Volume realizzabile	Mc. 1685,00
Superficie coperta di progetto	Mq. 217,00
N° piani	Semint. + P.T. + 1
Altezza fabbricato	Ml. 7,75

PIANO TERRA RAPP. 1:200


TIPOLOGIA COSTRUTTIVA

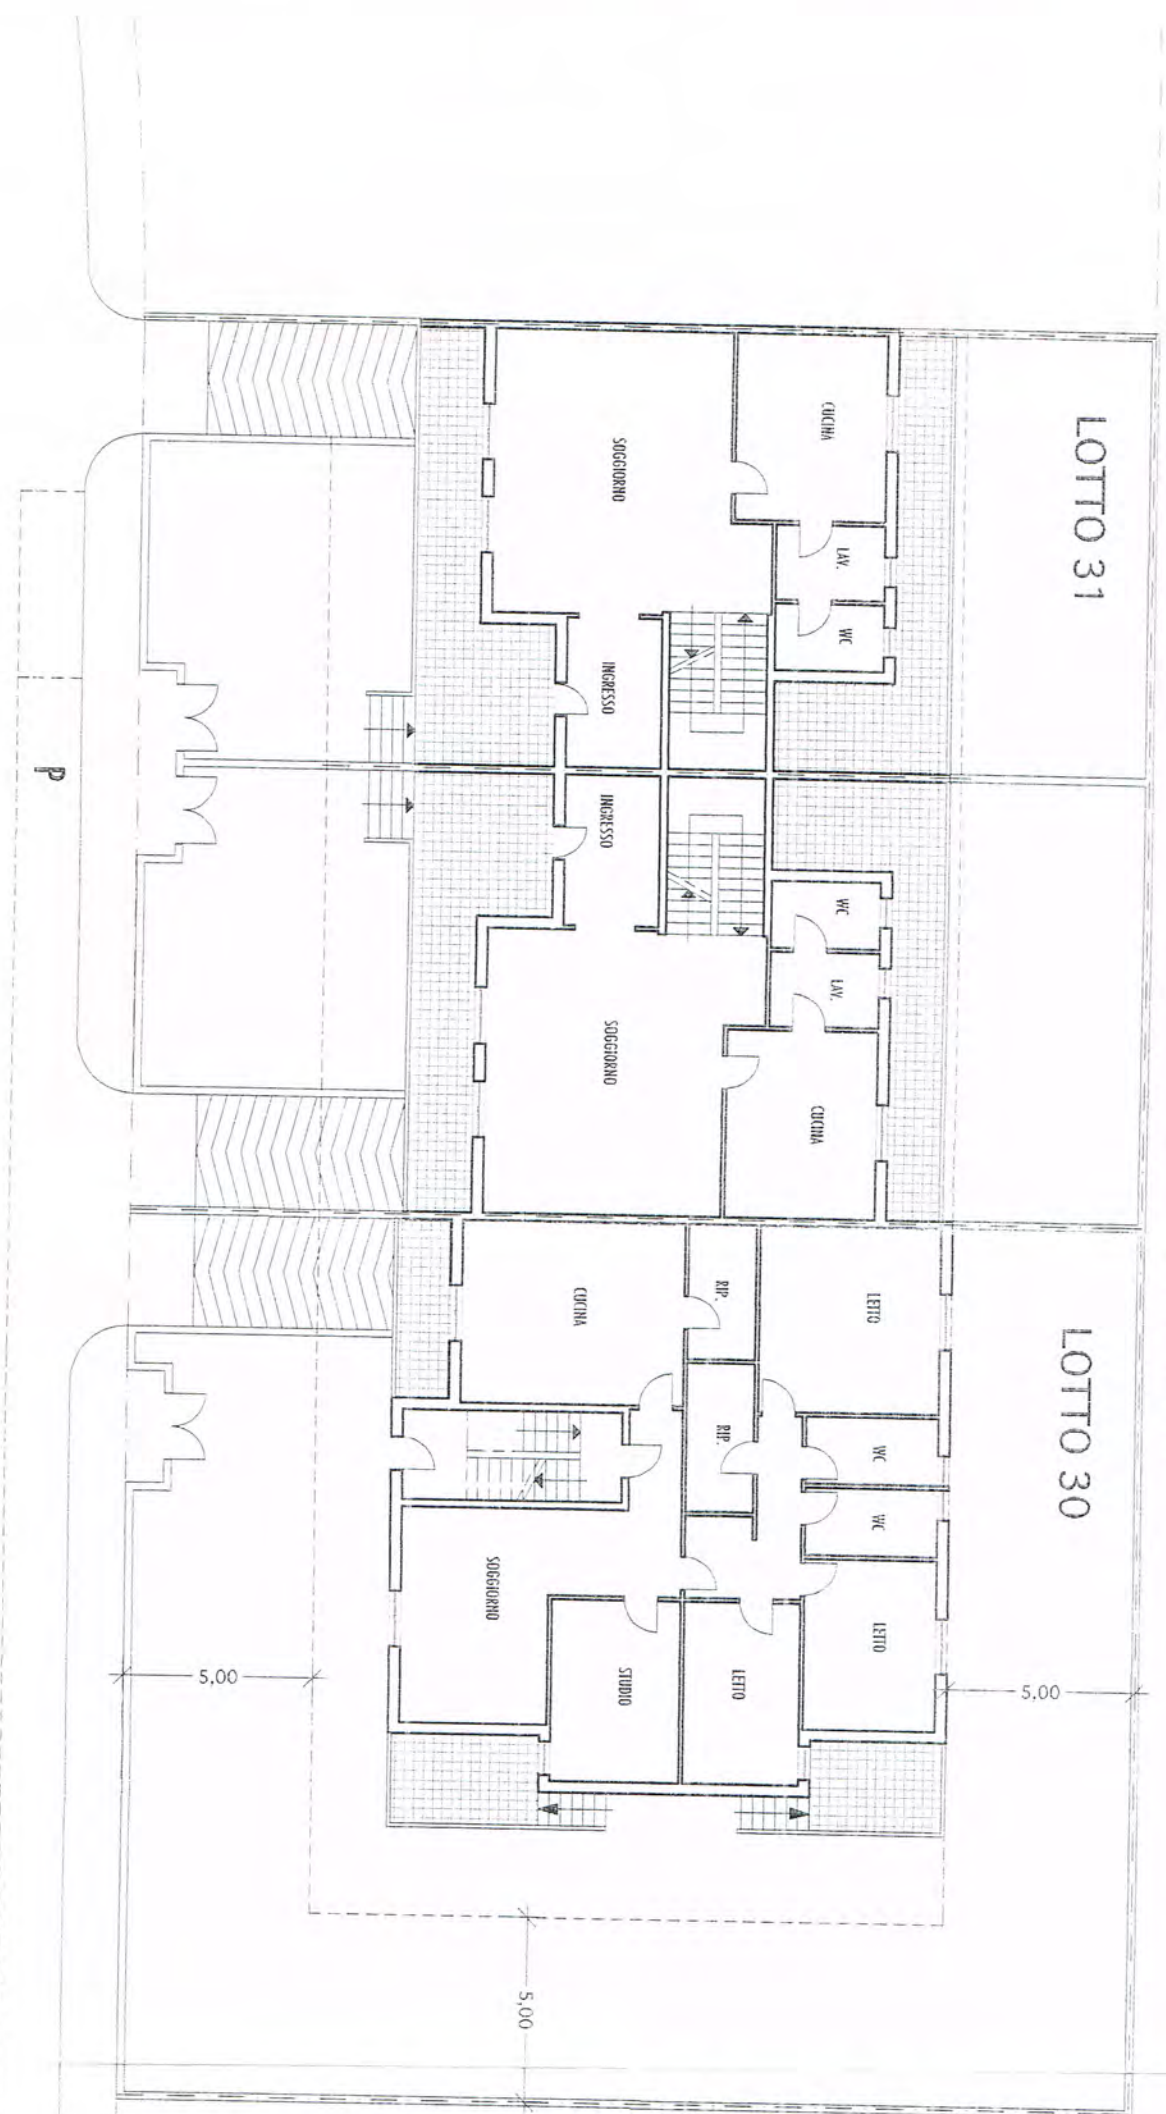

COMUNE DI TRICASE
P.U.E. Piano Urbanistico Esecutivo
Zona C3 - COMPARTO L 39 - 40

LOTTO N°	31
Superficie Fondiaria '	Mq. 623,00
Indice di fabbricabilità Fondiario	Mc/Mq 2,70
Volume realizzabile	Mc. 1682,00
Superficie coperta di progetto	Mq. 217,00
N° piani	Semint. + 2 duplex
Altezza fabbricato	Ml. 7,75

SEZIONE TIPO

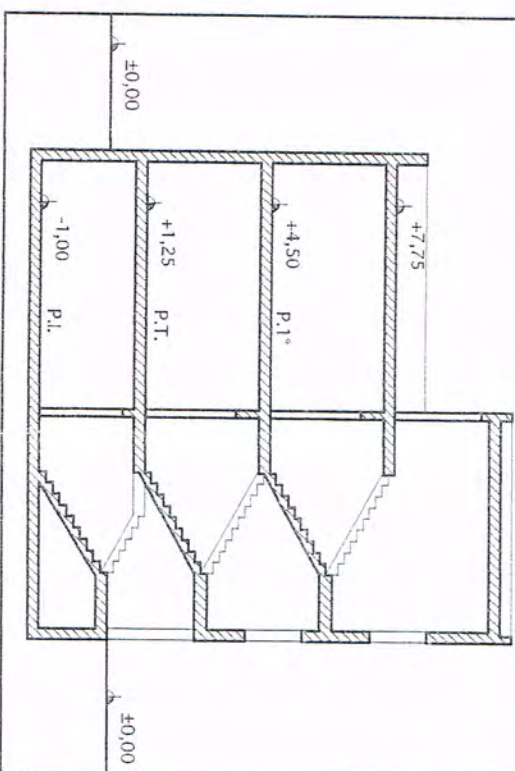


COMUNE DI TRICASE
P.U.E. Piano Urbanistico Esecutivo
Zona C3 - COMPARTO L 39 - 40

LOTTO N°	30
Superficie Fondiaria	Mq. 624,00
Indice di fabbricabilità Fondiario	Mc/Mq 2,70
Volume realizzabile	Mc. 1685,00
Superficie coperta di progetto	Mq. 217,00
N° piani	Semint. + P.T. + 1
Altezza fabbricato	Ml. 7,75

PIANO PRIMO RAPP. 1:200

TIPOLOGIA COSTRUTTIVA


PIANO TIPO RAPP. 1:200

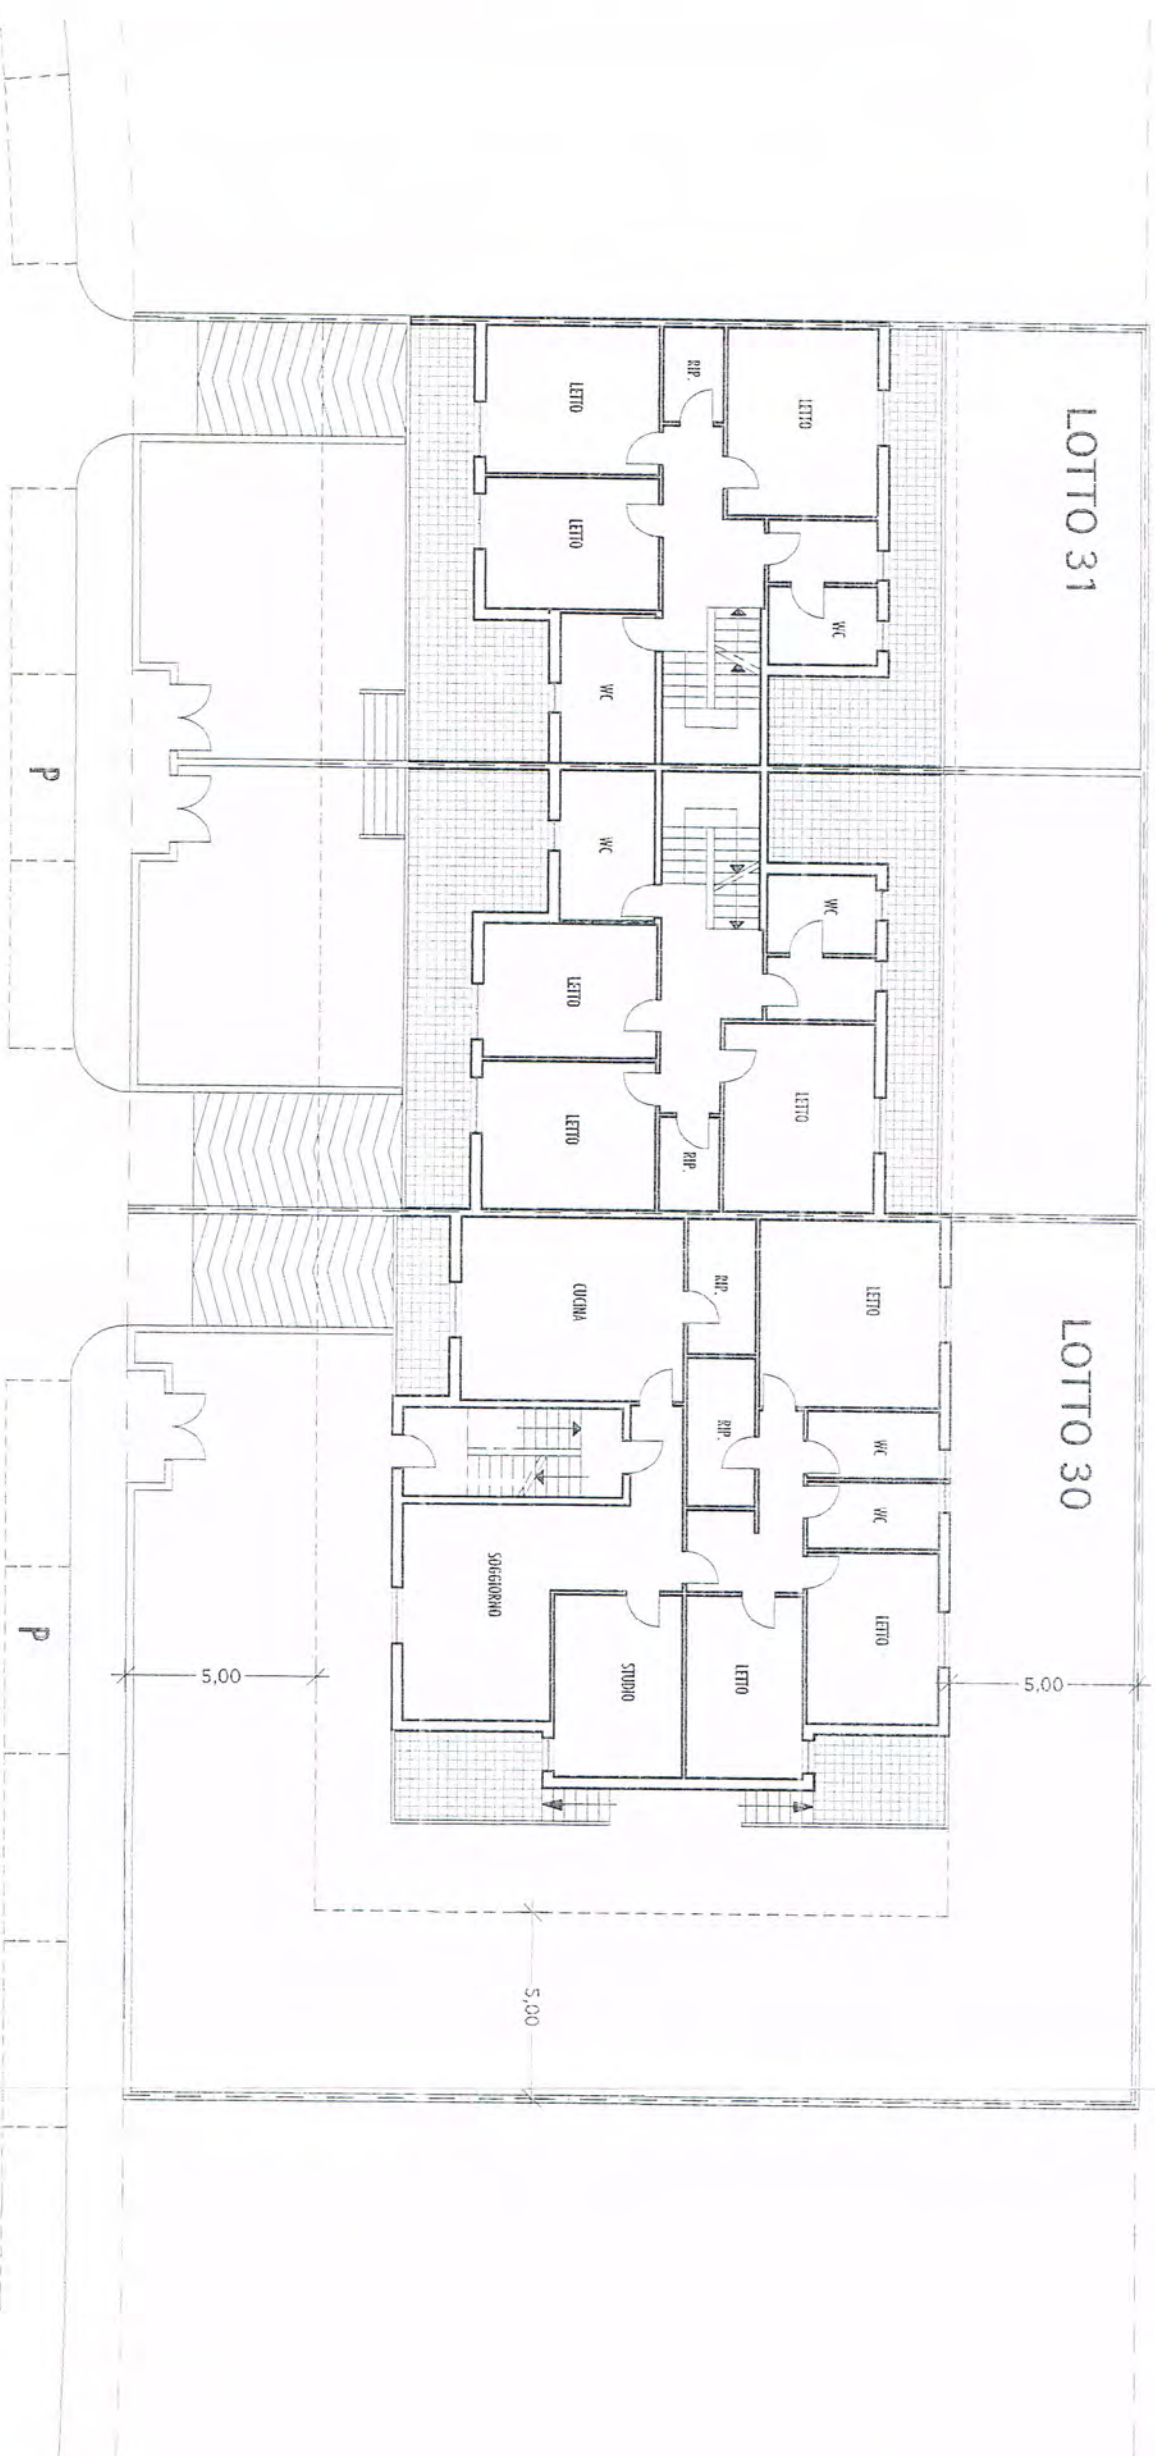

COMUNE DI TRICASE
P.U.E. Piano Urbanistico Esecutivo
Zona C3 - COMPARTO L 39 - 40

LOTTO N°	33
Superficie Fondiaria	Mq. 740,00
Indice di fabbricabilità Fondiario	Mc/Mq 2,70
Volume realizzabile	Mc. 1998,00
Superficie coperta di progetto	Mq. 258,00
N° piani	Semint. + P.T. + 1
Altezza fabbricato	ML. 7,75


SEZIONE TIPO

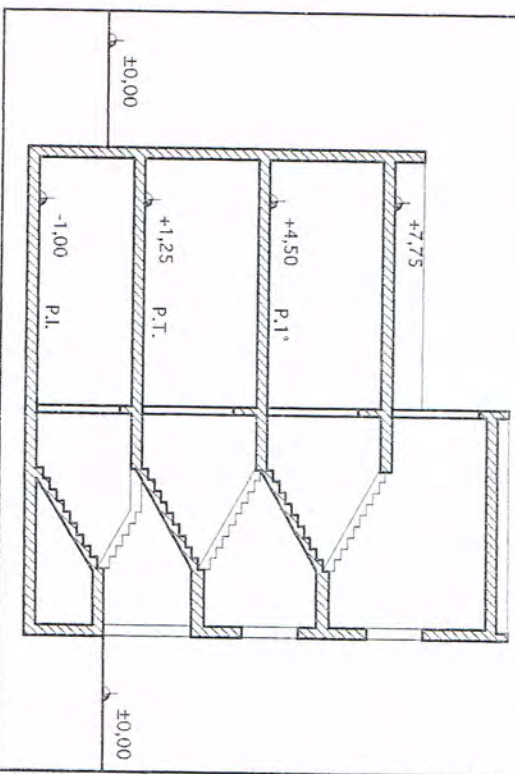


COMUNE DI TRICASE
P.U.E. Piano Urbanistico Esecutivo
Zona C3 - COMPARTO L 39 - 40

LOTTO N°	32
Superficie Fondiaria	Mq. 624,00
Indice di fabbricabilità Fondiario	Mc/Mq 2,70
Volume realizzabile	Mc. 1685,00
Superficie coperta di progetto	Mq. 217,00
N° piani	Semint. + P.T. + 1
Altezza fabbricato	ML. 7,75

PIANO TIPO RAPP. 1:200

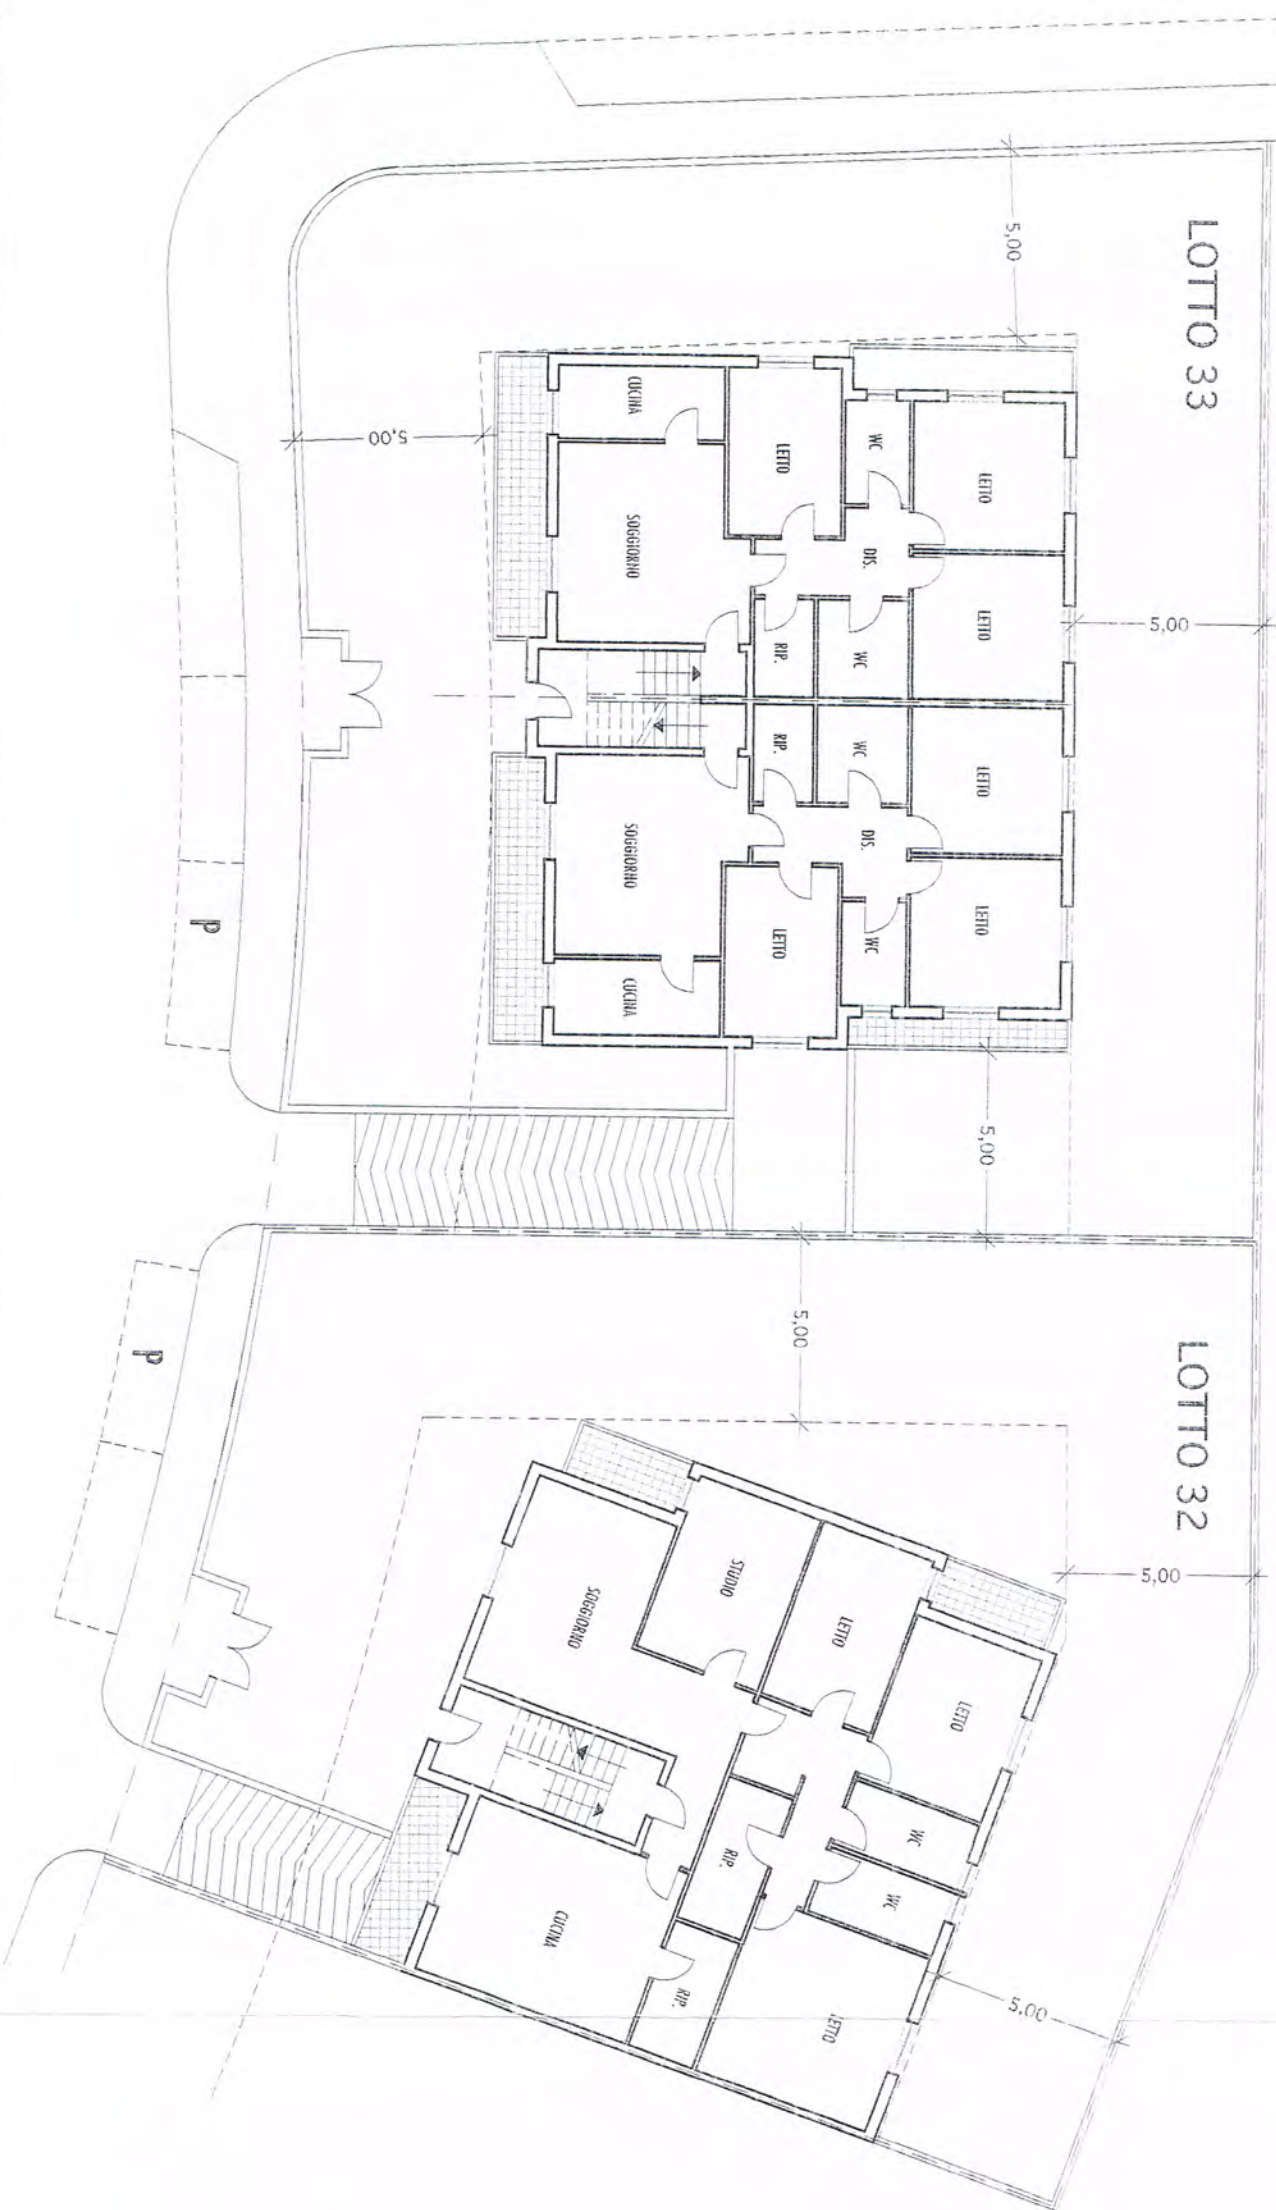


COMUNE DI TRICASE P.U.E. Piano Urbanistico Esecutivo Zona C3 - COMPARTO L 39 - 40			
LOTTO N°	35		
Superficie Fondiaria	Mq. 565,00		
Indice di fabbricabilità Fondiario	Mc/Mq 2,70		
Volume realizzabile	Mc. 1526,00		
Superficie coperta di progetto	Mq. 197,00		
N° piani	Semint. + P.T. + 1		
Altezza fabbricato	ML. 7,75		

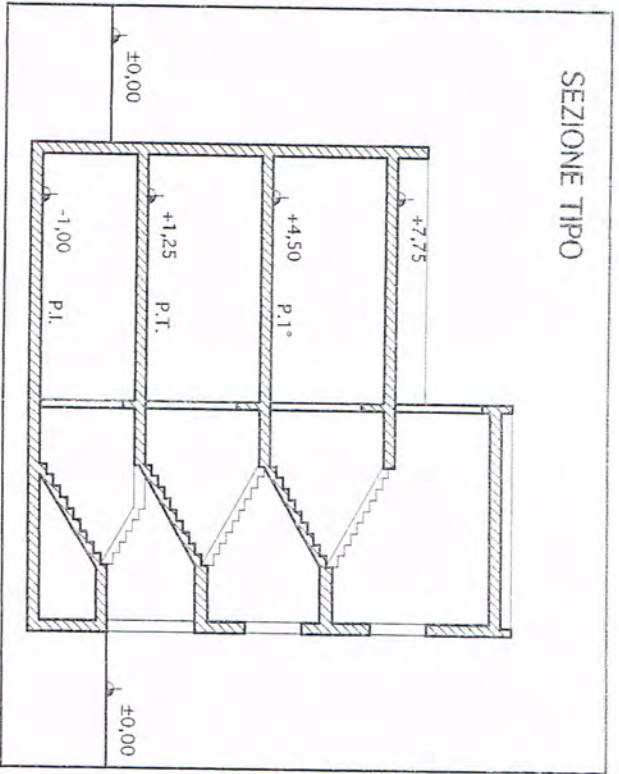


COMUNE DI TRICASE P.U.E. Piano Urbanistico Esecutivo Zona C3 - COMPARTO L 39 - 40			
LOTTO N°	34		
Superficie Fondiaria	Mq. 565,00		
Indice di fabbricabilità Fondiario	Mc/Mq 2,70		
Volume realizzabile	Mc. 1526,00		
Superficie coperta di progetto	Mq. 197,00		
N° piani	Semint. + P.T. + 1		
Altezza fabbricato	ML. 7,75		


PIANO TIPO RAPP. 1:200

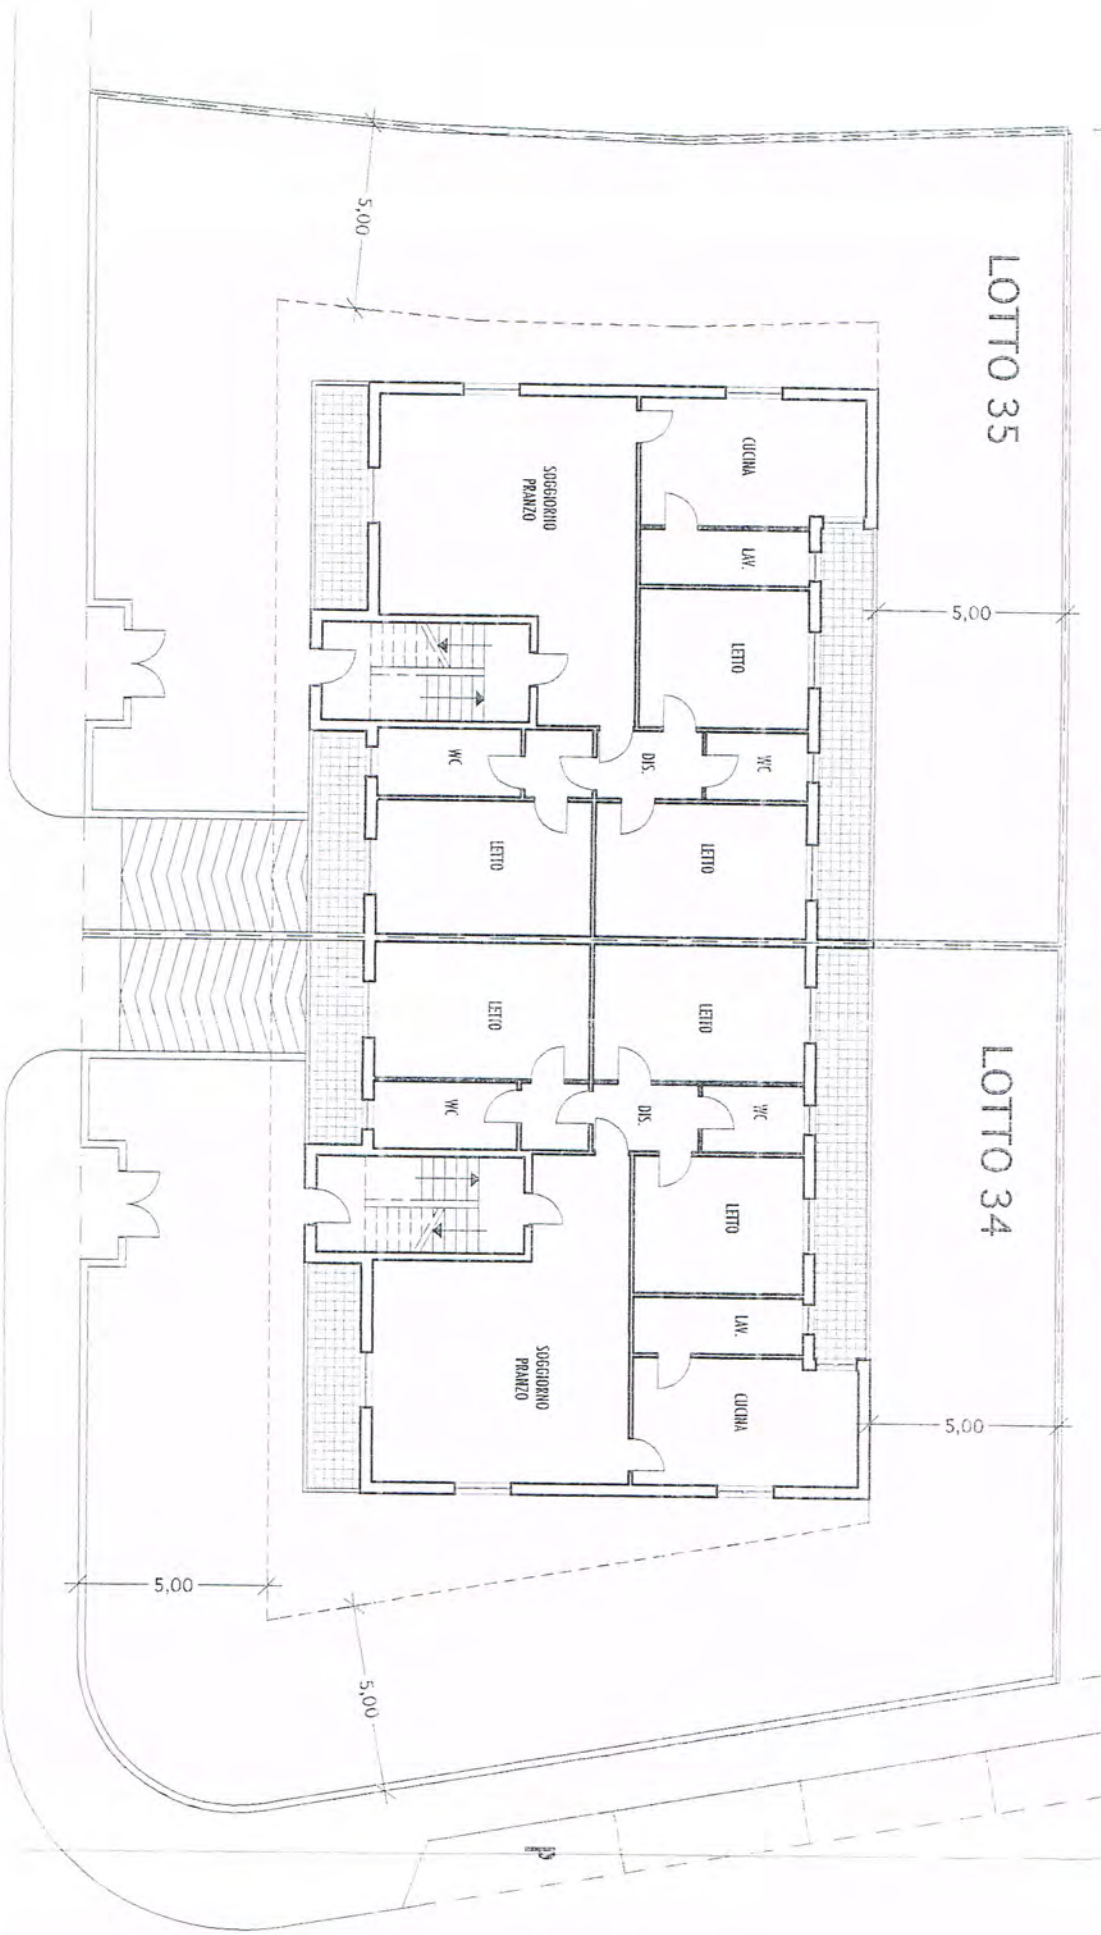

PIANO TERRA RAPP. 1:200

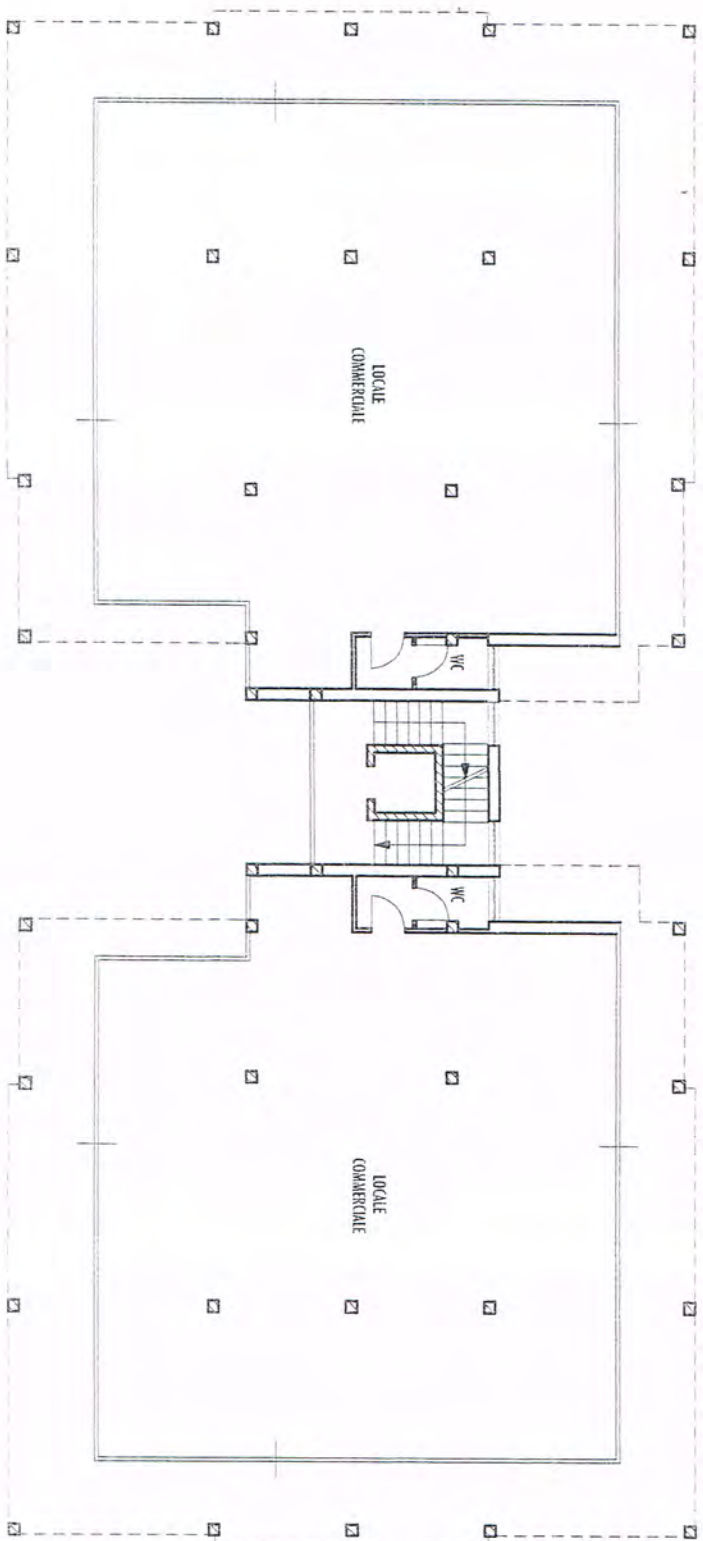

PIANO PRIMO RAPP. 1:200
TIPOLOGIA COSTRUTTIVA

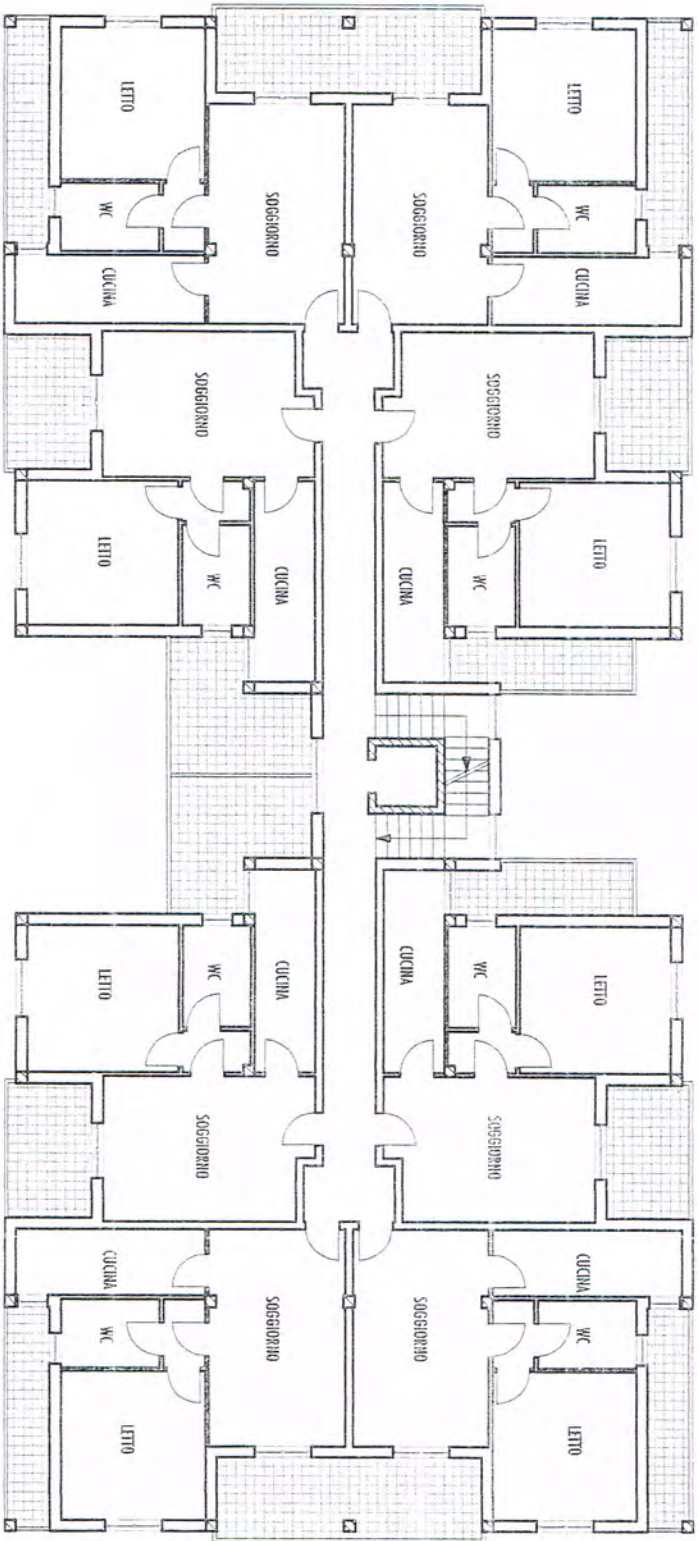

COMUNE DI TRICASE			
P.U.E. Piano Urbanistico Esecutivo			
Zona C3 - COMPARTO L. 39 - 40			
LOTTO N°		36	
Superficie Fondiaria	Mq.	2261,00	
Indice di fabbricabilità Fondiario	Mc/Mq	2,70	
Volume realizzabile	Mc.	6105,00	
Superficie coperta di progetto	Mq.	479,00	
N° piani	Semint. + P.T. + 3		
Altezza fabbricato	ML.	12,75	

