COMUNE DI TRICASE

Provincia di Lecce

PROGETTO PER LA REALIZZAZIONE DI UNA STRUTTURA TURISTICO-RICETTIVA DESTINATA AD ALBERGO,
UBICATA NEL COMUNE DI TRICASE (LECCE) NELLA FRAZIONE DI LUCUGNANO
ALLA S.S. 275 DI MAGLIE - S. M. DI LEUCA,
COMMISSIONATO DALLA SOCIETA' CENTRO ASSISTENZA AUTO S.R.L.

(RICHIESTA AI SENSI DELL'ARTICOLO N°8 DEL D.P.R. N°160 DEL 07-09-2010)

STUDIO BORTONE
www.studiobortone.eu

GIUSEPPE BORTONE ARCHITETTO
A. MAURIZIO BORTONE INGEGNERE
STUDIO TECNICO ASSOCIATO DI INGEGNERIA E ARCHITETTURA
73039 TRICASE (LECCE) - VIA DE GASPERI, 5 - TEL. 0833 774 000 - FAX 0833 774 000

Codice 15-012	File (T)COMUNE/ARC/ TAV 07 PART COSTR	Cap. Resp. PR	Data 01.02.2017
Elaborato n° 07	Settore di intervento ARC		Tipo di intervento PROG. ESECUTIVO
	Titolo elaborato PARTICOLARI COSTRUTTIVI		
Scala disegno VARIE			
I progettisti Architetto GIUSEPPE BORTONE	Ingegnere A. MAURIZIO BORTONE	I committenti CENTRO ASSISTENZA AUTO S.R.L. sede sociale: VIA DE GASPERI, 5 73039 TRICASE (LECCE) codice fiscale 02086670753 - partita IVA in qualità di Amministratore Unico e Lottizzatore	Nome DANIELI DAVIDE in qualità di Lottizzatore

IL PRESENTE PROGETTO È TUTELATO DALLA LEGGE SUI DIRITTI D'AUTORE N° 633 DEL 22.04.1941 - È VIETATA LA RIPRODUZIONE ANCHE PARZIALE E/O L'USO A TERZI SENZA LA PREVENTIVA AUTORIZZAZIONE SCRITTA DEI PROGETTISTI

PARTICOLARE COSTRUTTIVO N° 1

Sezione orizzontale - (Elaborato n° 04 - Piano Terra)

scala 1:10

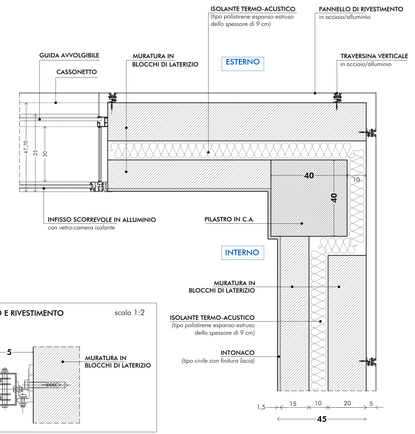

DIMENSIONI AVVOLGIBILI			DIMENSIONI CASSONETTO	
ALTEZZA	Ø	Ø max interno	esterno	
1600	220	240	+60	

DETTAGLIO ATTACCO GIUNTO E RIVESTIMENTO

Sezione orizzontale

scala 1:2

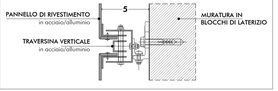

PARTICOLARE COSTRUTTIVO N° 2

Sezione orizzontale - (Elaborato n° 04 - Piano Terra)

scala 1:10

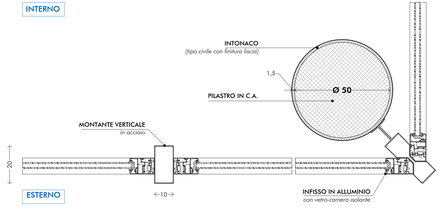

PARTICOLARE COSTRUTTIVO N° 3

Sezione verticale - (Elaborato n° 04 - Piano Coperture)

scala 1:10

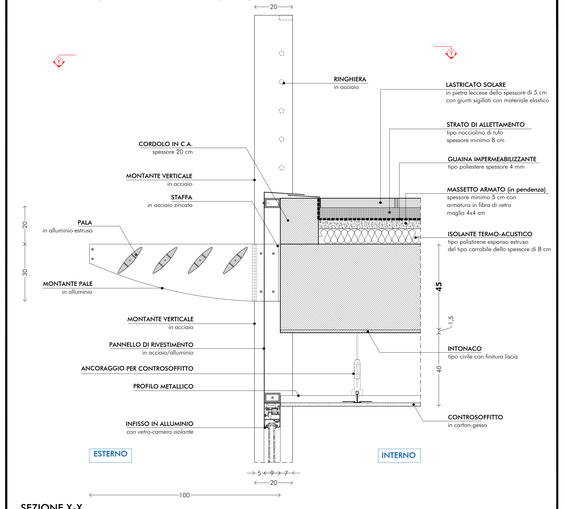

SEZIONE X-X

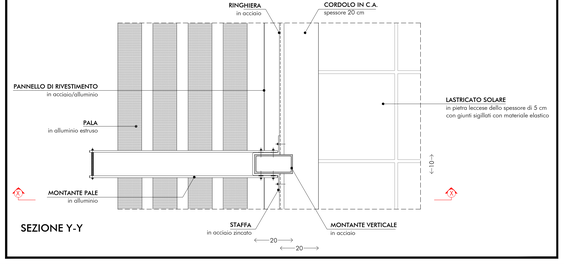

SEZIONE Y-Y

PARTICOLARE COSTRUTTIVO N° 4

Sezione verticale - (Elaborato 05 - Piano Primo - Sezione X-X)

scala 1:10

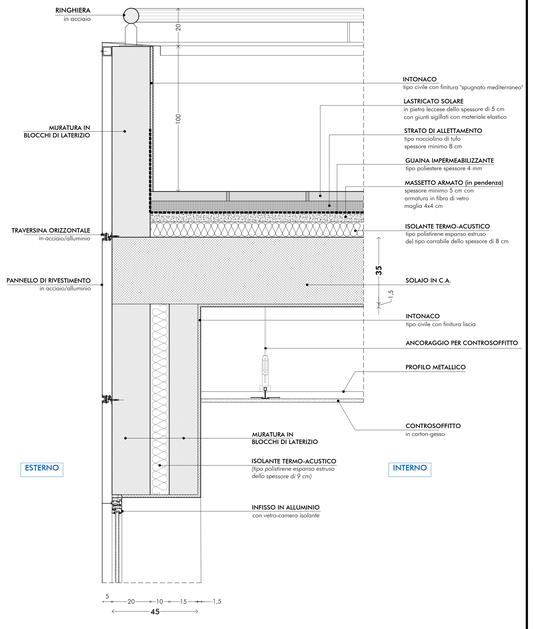

PARTICOLARE COSTRUTTIVO N° 5

Recinzione esterna (Elaborato n° 03)

scala 1:20

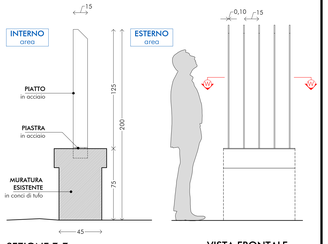

SEZIONE Z-Z

VISTA FRONTALE

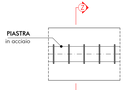

SEZIONE W-W