


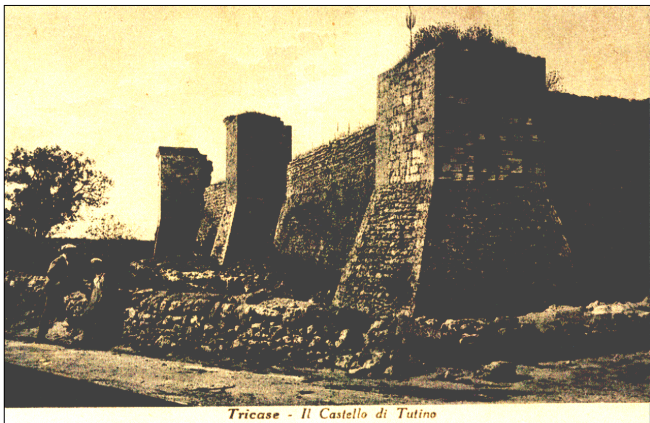

COMUNE DI TRICASE


PROVINCIA DI LECCE

PIANO DI LOTTIZZAZIONE  
COMPARTO L18

TAV. 3 - STRALCIO DEL P.di F. CON  
INSERIMENTO DEL PIANO DI LOTTIZZAZIONE

SCALA 1:4000

IL TECNICO  
Geom. Attilio Cazzato

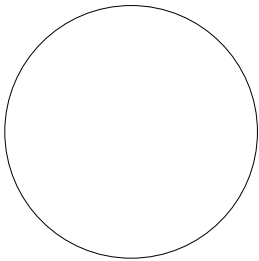

IL TECNICO  
Arch. Irene Palma

