


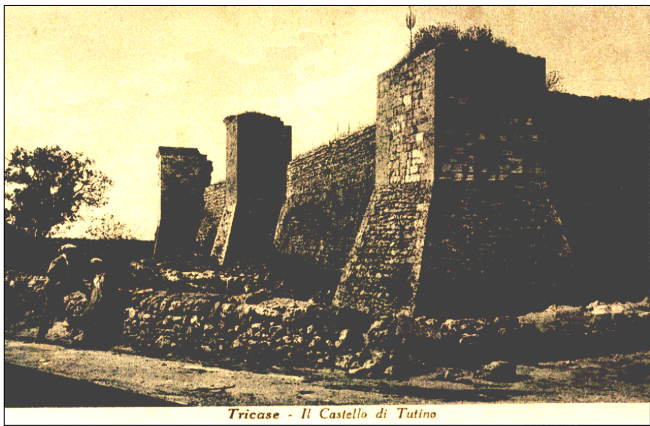

COMUNE DI TRICASE


PROVINCIA DI LECCE

PIANO DI LOTTIZZAZIONE COMPARTO L18


TAV. 6 - DIMENSIONAMENTO LOTTI

SCALA 1:1000

IL TECNICO
Geom. Attilio Cazzato

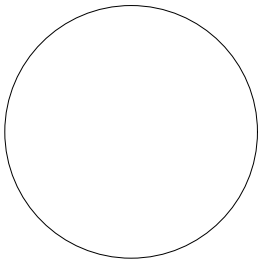

IL TECNICO
Arch. Irene Palma

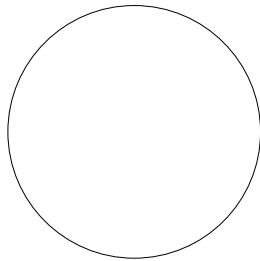

LOTTO n°1 - ERRICO DONATO E GIANFRANCO(venduto a Metrangolo Daria) mq 753,00
LOTTO n°2 - ERRICO DONATO E GIANFRANCO(venduto a Errico Cosimo) mq 813,00
LOTTO n°3 - ERRICO DONATO E GIANFRANCO(venduto a Alfaraano/De Rinaldis) mq 750,00
LOTTO n°4 - ERRICO DONATO E GIANFRANCO mq 750,00
LOTTO n°5 - DE MARCO TERESA mq 1.000,00
LOTTO n°6 - DE MARCO MARIA mq 1.244,00
LOTTO n°7 - DE MARCO ANTONIO E FERNANDA mq 793,00
LOTTO n°8 - DE MARCO ANTONIO E FERNANDA mq 750,00
LOTTO n°9 - DE MARCO ANTONIO E FERNANDA mq 750,00
LOTTO n°10 - DE MARCO LUCIA mq 990,00
LOTTO n°11 - ERRICO DONATO E GIANFRANCO mq 778,00
LOTTO n°12 - ERRICO DONATO E GIANFRANCO mq 768,00
LOTTO n°13/A - TURCO TOMMASO mq 557,00
LOTTO n°13/B - MUSARO' SALVATORE mq 224,00
LOTTO n°13/C - ERRICO DONATO E GIANFRANCO mq 196,00
TOTALE LOTTO mq 977,00
LOTTO n°14 - CAPPELLI ANTONIO mq 861,00
LOTTO n°15 - SODERO GIUSEPPE, ANTONELLA E NICOLETTA mq 570,00 + mq 243,00
TOTALE LOTTO mq 817,00
LOTTO n°16 - MUSARO' ANTONIO mq 840,00
LOTTO n°17 - MUSARO' SALVATORE mq 896,00
LOTTO n°18 - MUSARO' ANTONIO mq 750,00
LOTTO n°19 - RIZZO NICOLA - CAVALIERI TERESA - MUSARO' EUFEMIA - MUSARO' MARIO - MUSARO' GEREMIA - MUARO' GIUSEPPE - MUSARO' MARIA EUFEMIA - MUSARO' VITALE - RUBERTO GIUSEPPA - RUBERTO MARIA ROSARIA - RUBERTO VINCENZO mq 1.108,00
LOTTO n°20 - CAPPELLI ANTONIO mq 938,00
LOTTO n°21 - CAPPELLI ANTONIO mq 903,00
LOTTO n°22 - MUSARO' ANTONIO mq 750,00
LOTTO n°23 - APRILE - ATTROTTO mq 926,00
LOTTO n°24 - ERRICO DONATO E GIANFRANCO mq 1.810,00
LOTTO n°25 - DE IACO CARMELO mq 750,00
LOTTO n°26 - SANAPPO ANGELO mq 750,00
LOTTO n°27/A - DE MARCO ANTONIA E COSIMA mq 439,00
LOTTO n°27/B - TURCO COSIMO mq 229,00
LOTTO n°27/C - ERRICO DONATO E GIANFRANCO mq 82,00
LOTTO n°28 - LEO/RIZZO mq 820,00
LOTTO n°29 - MADI IMMOBILIARE SRL(EX DE DONNO) mq 109,00

