


SEGNALETICA IN CLASSE 2^a
IN ALLUMINIO



SS 275
preesistente

strada vicinale
preesistente

SS 275
preesistente

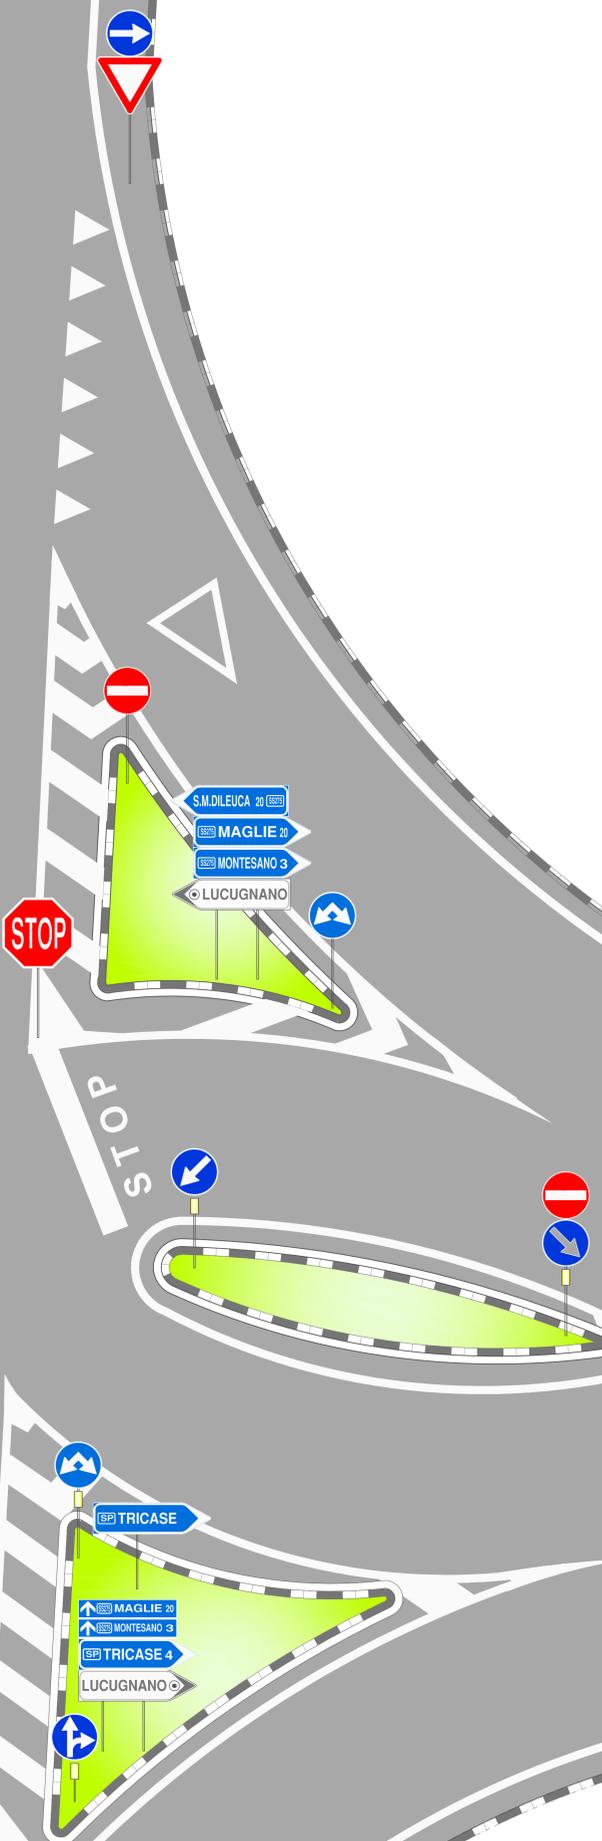

strada comprensoriale
urbana di progetto

area di visibilità



COMUNE DI TRICASE
Provincia di Lecce

Piano di Lottizzazione
comparto 1 - zona C3
Località "Mazzi" Lucugnano

- PROGETTO ESECUTIVO -
adeguato alle prescrizioni ANAS
Prot. CBA-0004380-P del 07/02/2014
e della II commissione urbanistica

Scala 1:50

Segnaletica orizzontale e verticale
intersezione a raso
SS 275 - strada comprensoriale

Tav. 10

Proprietari:

PROGETTISTI:

Arch. Mario Rizzo

Geom. Rocco Maggiore

Data: dicembre 2015