



COMUNE DI TRICASE  
Provincia di Lecce

Piano di Lottizzazione  
comparto 1- zona C3  
Località "Mazzi" Lucugnano

- PROGETTO ESECUTIVO -  
adeguato alle prescrizioni ANAS  
Prot. CBA-004380-P del 07/02/2014  
e della II commissione urbanistica


OPERE DI URBANIZZAZIONE PRIMARIA  
"DEFLUSSO ACQUE METEORICHE"

Proprietari:  
.....  
.....  
.....

PROGETTISTI:  
Arch. Mario Rizzo  
  
Geom. Rocco Maggiore

Data: dicembre 2015

Tav. 11

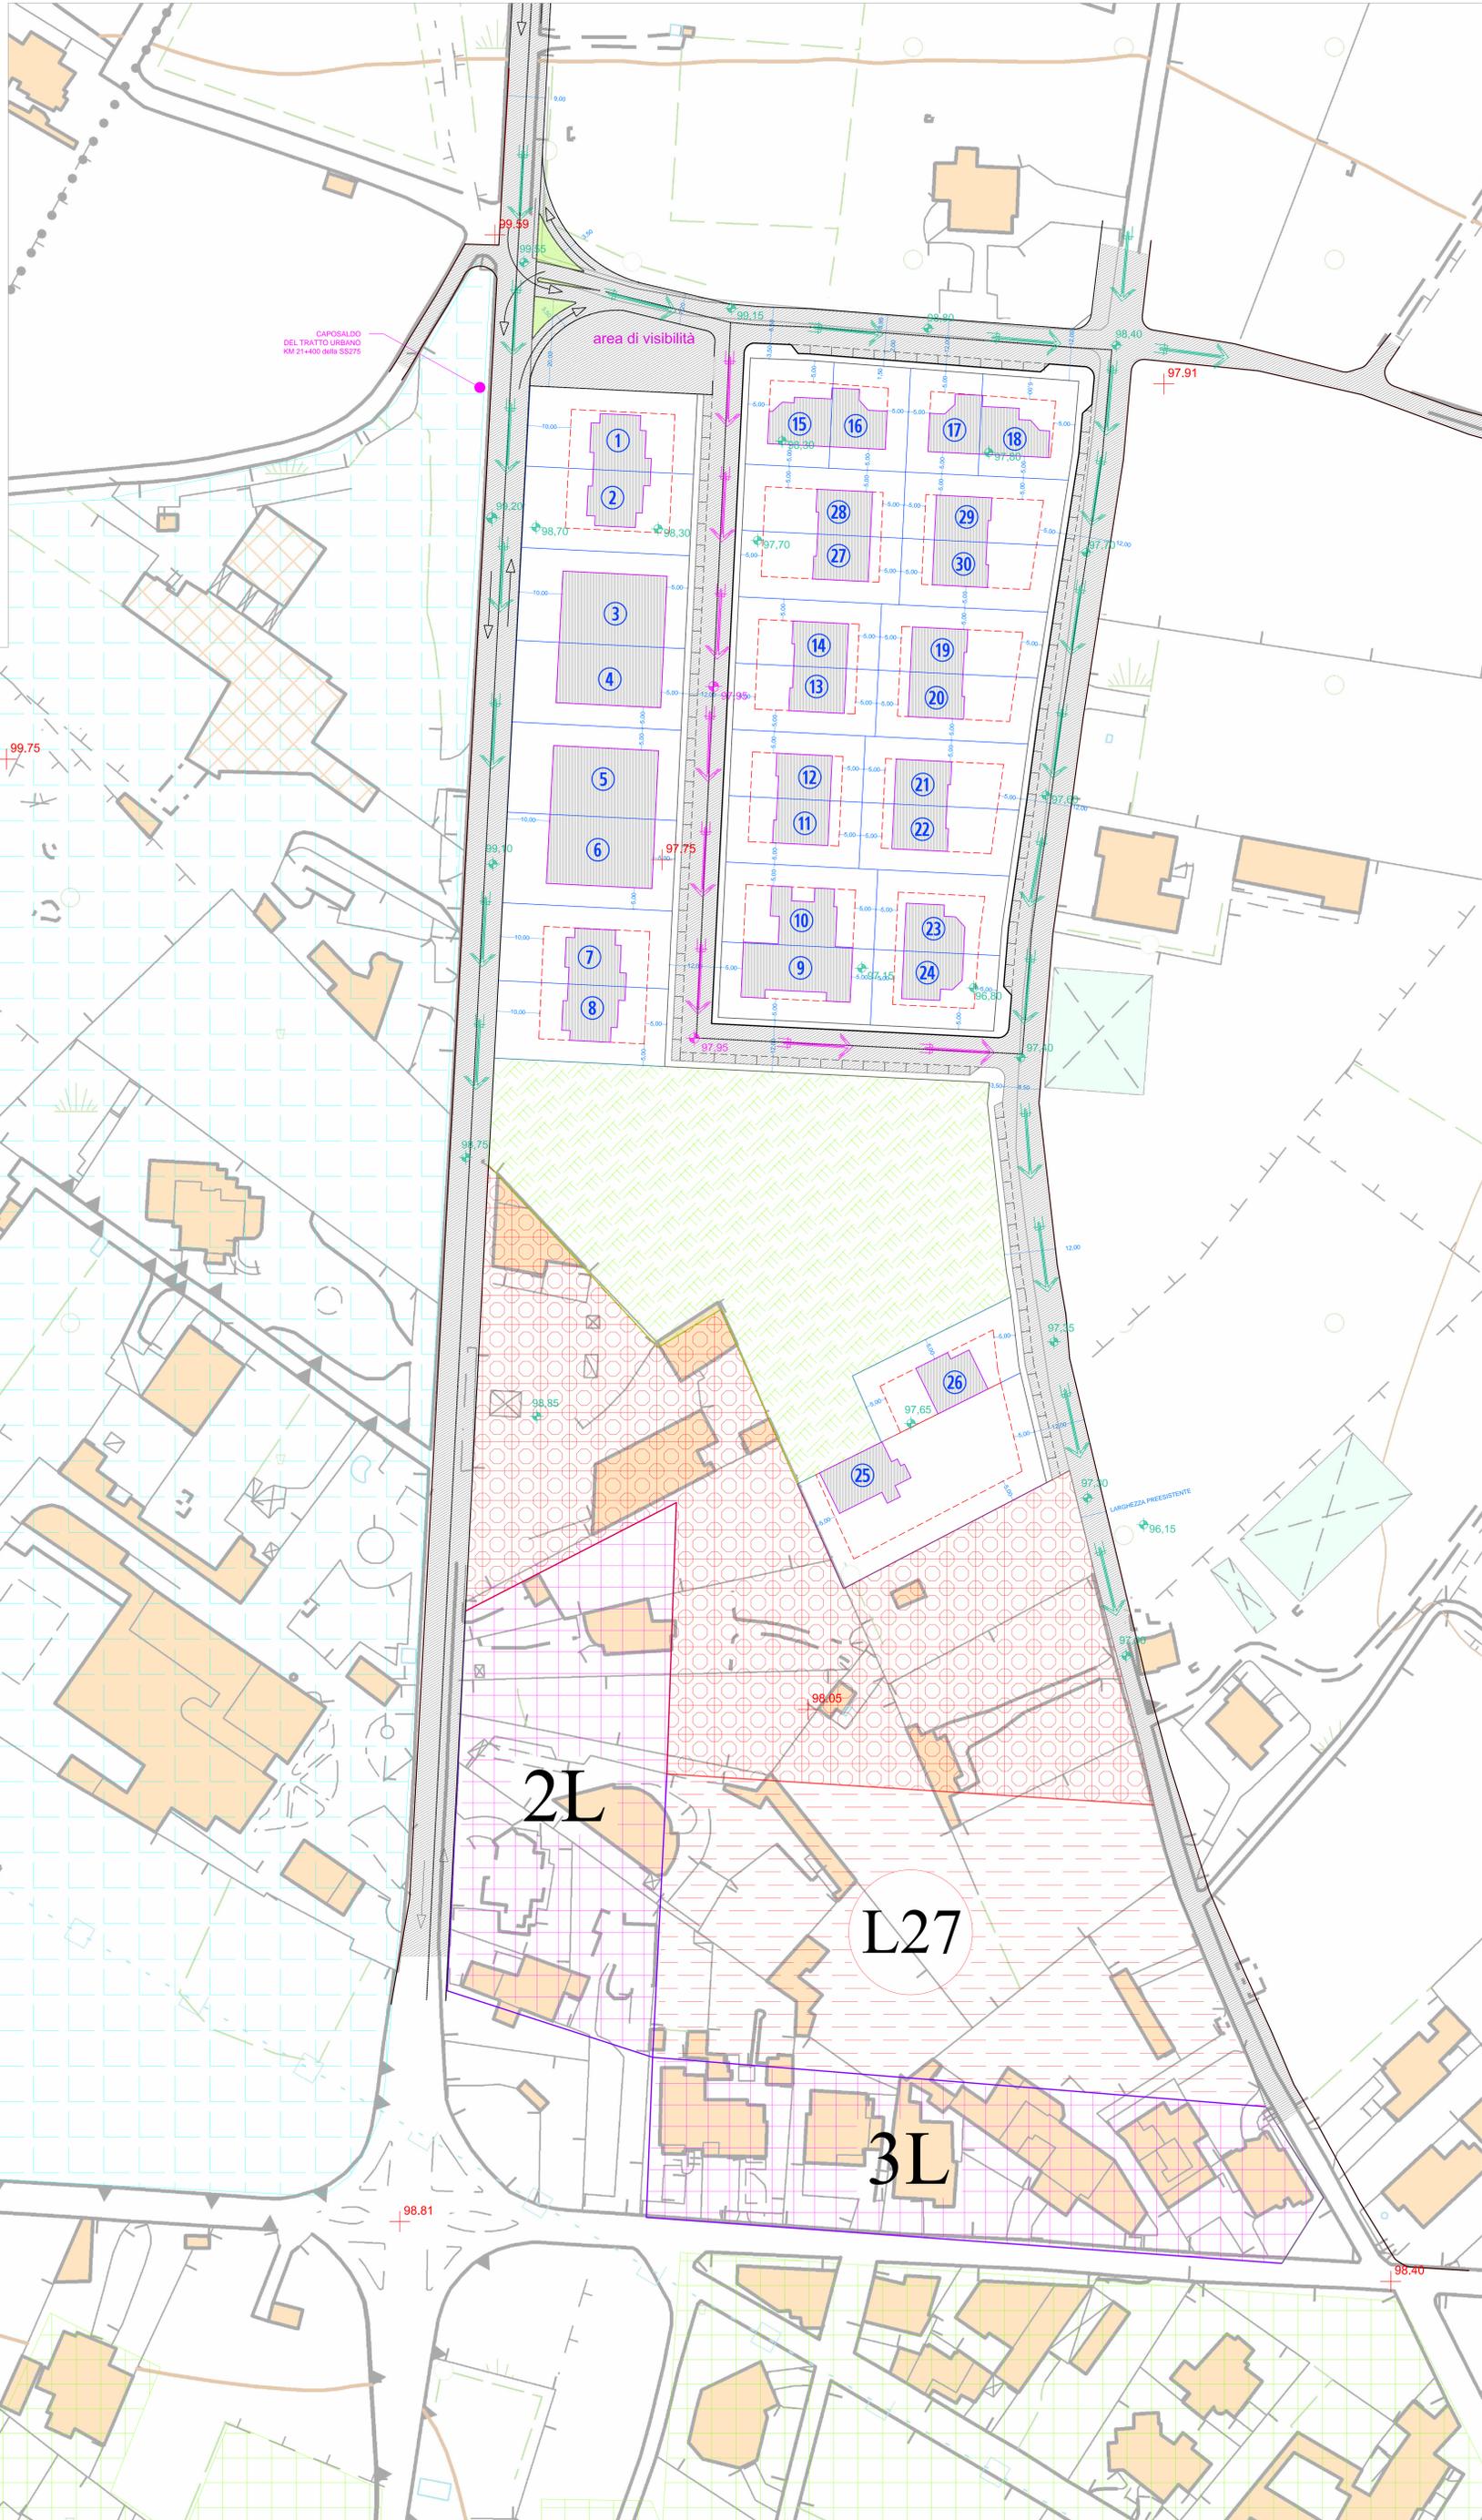

**LEGENDA**

- ..... limite di comparto
- XX.xx + Stato di fatto - punti quota in metri da Cartografia Tecnica Regionale riferiti al sistema nazionale (Genova 1942)
- Pendenze sulle viabilità preesistenti
- XX.xx Stato di fatto - punti quota in metri riferiti al sistema nazionale (Genova 1942)
- Pendenze sulle viabilità comprensoriali di progetto
- XX.xx + Punti quota in metri riferiti al sistema nazionale (Genova 1942) riferiti alla viabilità comprensoriale di progetto
- delimitazione e numerazione progressiva dei lotti
- sagome di massimo ingombro e distacchi minimi
- S.S. aree comprensoriali a Standard: attrezzature e verde pubblico
- Intersezione stradale a raso canalizzata ed adiacente area a standard a parcheggio "P1" tale da garantire adeguata visibilità con la SS 275
- aree comprensoriali a Standard parcheggi a nastro "P2-P6" e viabilità di comparto
- Aree compromesse da escludere da comparto
- L27 zona B contornata in verde (DGR 4028/1979) soggetta alla preventiva redazione ed approvazione di uno strumento esecutivo
- 3L zone urbanisticamente definite come individuate nel 3° P.P.A. Adeguato alle prescr della II Commissione del 23/02/1999
- Zone B completamento edilizio
- Zone D industriali/artigianali
- Zone E agricole