



COMUNE DI TRICASE  
Provincia di Lecce

**Piano di Lottizzazione**  
comparto 1- zona C3  
Località "Mazzi" Lucugnano

**- PROGETTO ESECUTIVO -**  
adeguato alle prescrizioni ANAS  
Prot. C3A-0004380-P del 07/02/2014  
e della II commissione urbanistica

Scala 1:1000

**Piano Quotato dell'area di intervento**

(Tavola sostitutiva in adeguamento al disposto del N.G.S. secondo indicazioni  
verbalizzate ricevute da U.T.C. di Tricase ed ufficio A.N.A.S. sede di Lecce)


**Tav. 5**

Proprietari:

PROGETTISTI:  
Arch. Mario Rizzo

Geom. Rocco Maggiore

Data: dicembre 2015

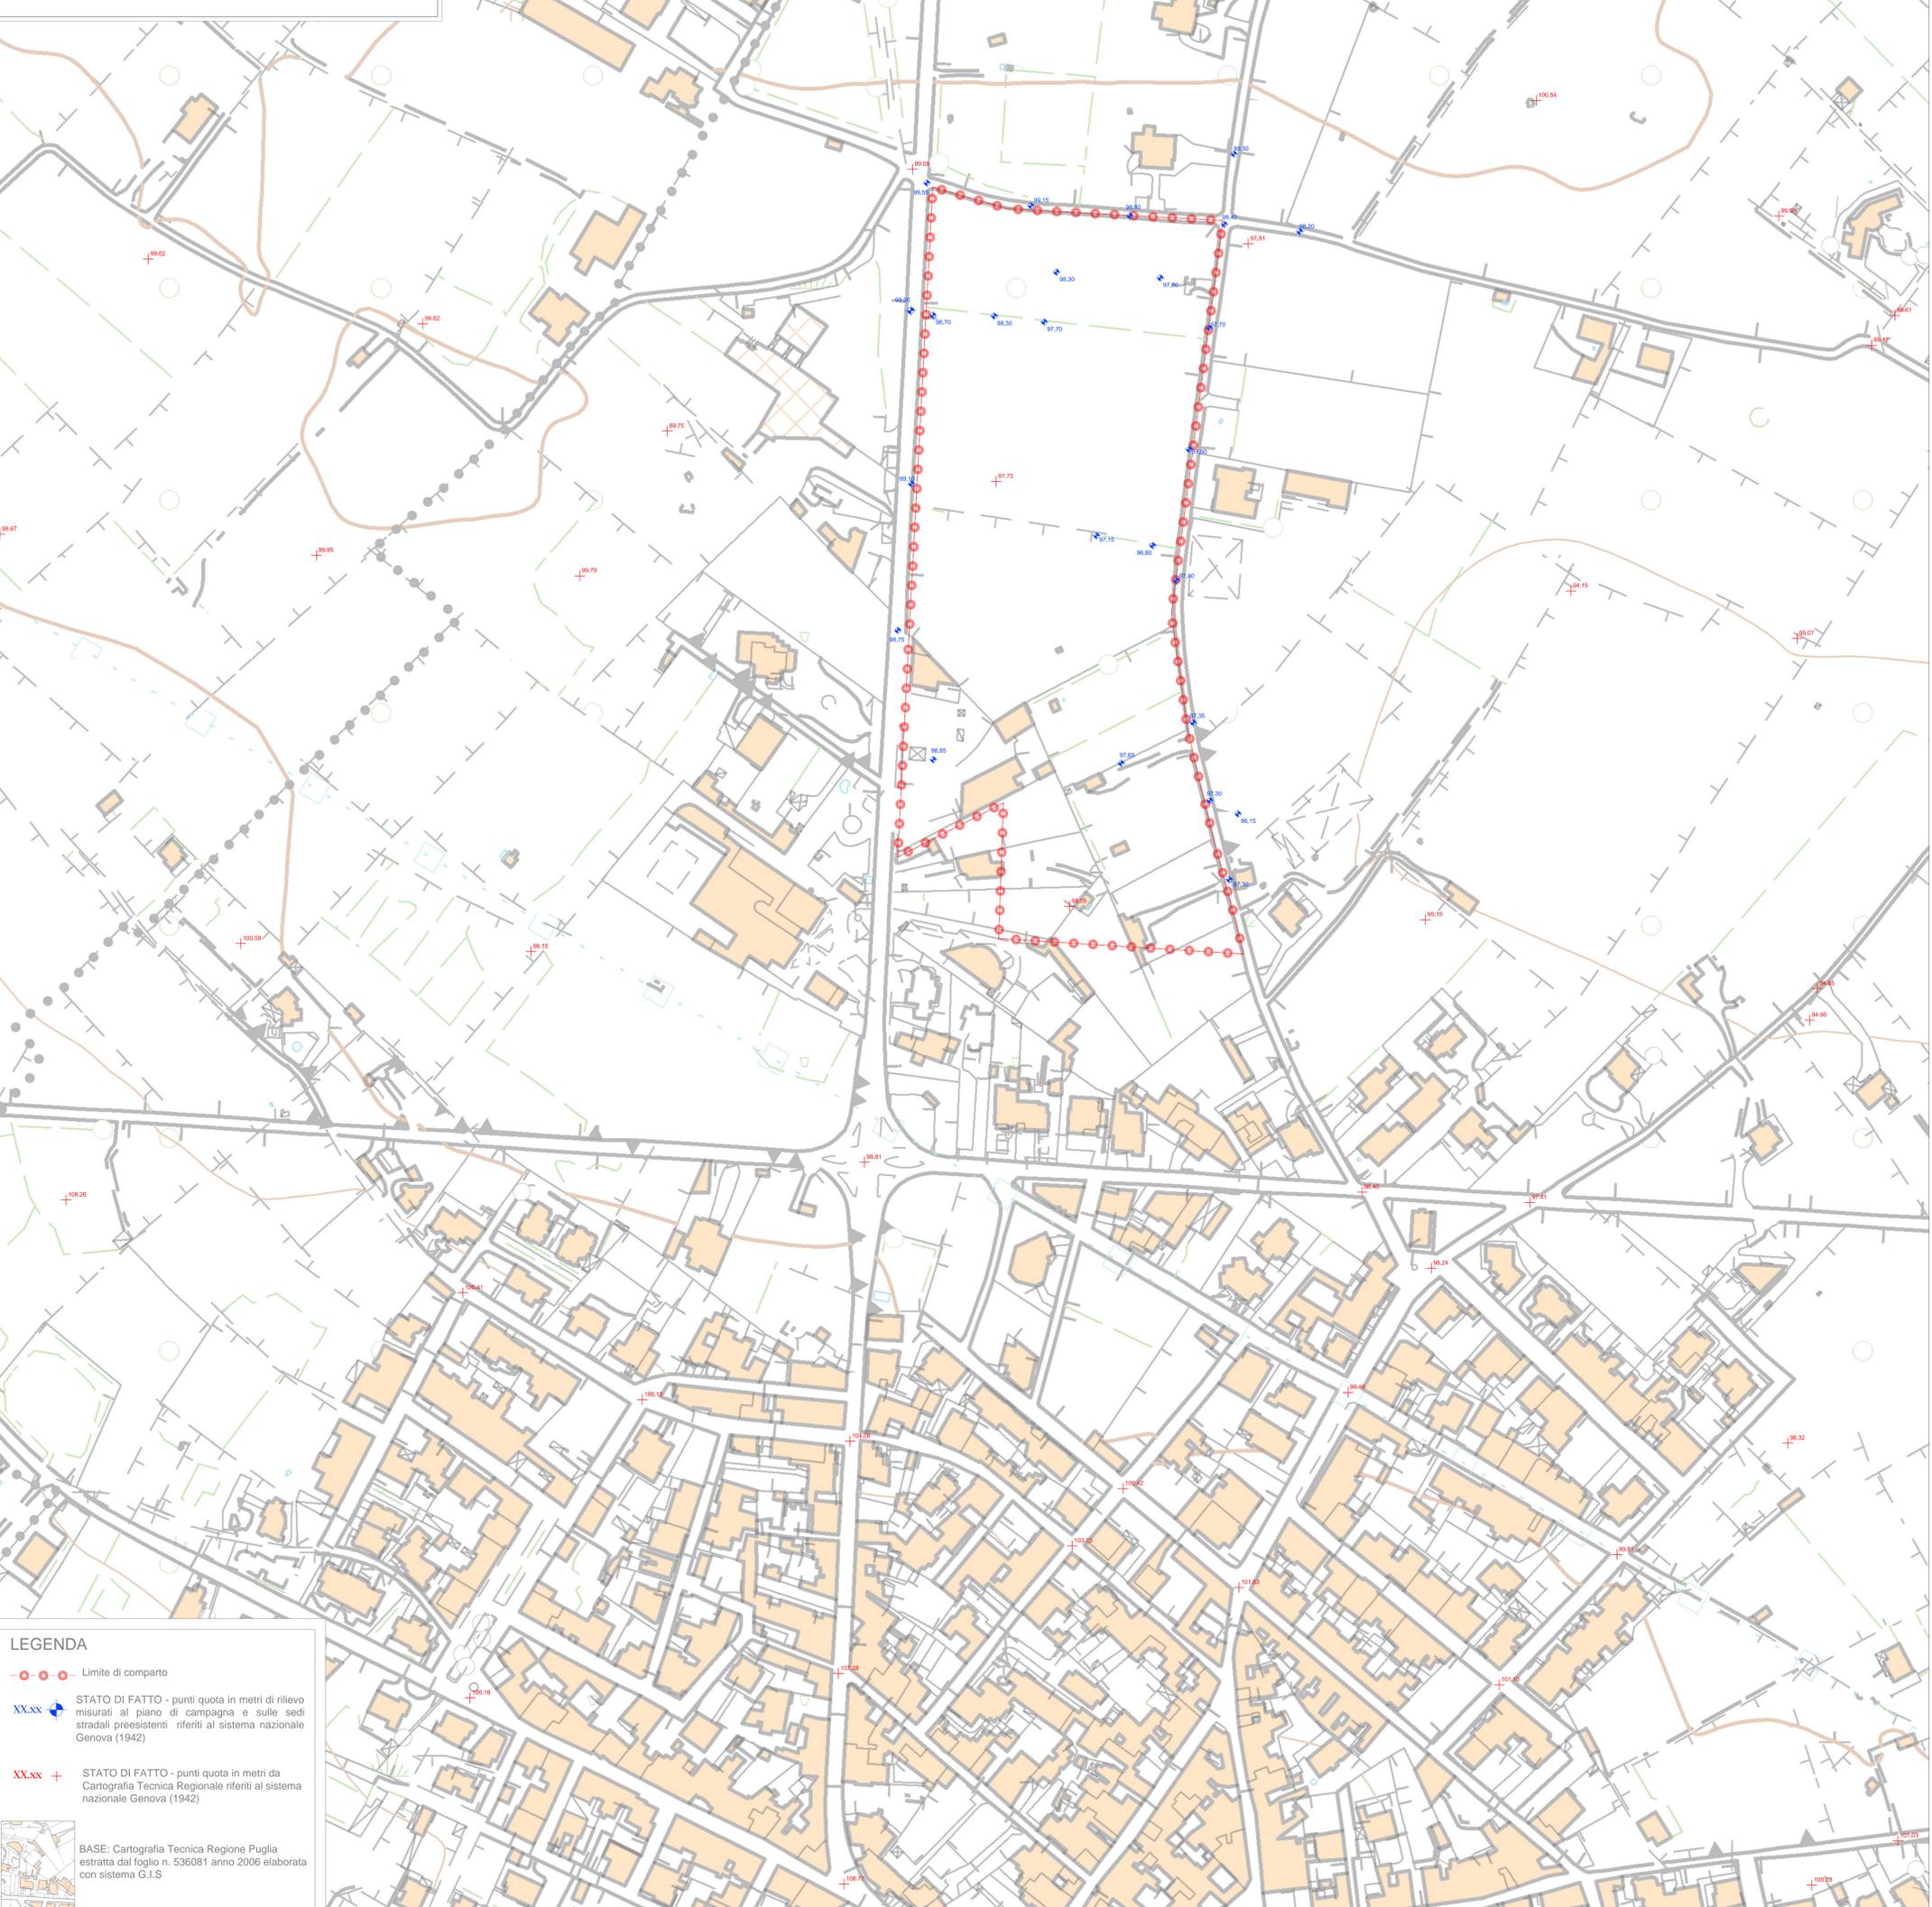

**LEGENDA**

- Limite di comparto
- STATO DI FATTO - punti quota in metri di rilievo misurati al piano di campagna e sulle sedi stradali preesistenti riferiti al sistema nazionale Genova (1942)
- STATO DI FATTO - punti quota in metri da Cartografia Tecnica Regionale riferiti al sistema nazionale Genova (1942)

BASE: Cartografia Tecnica Regione Puglia estratta dal foglio n. 536081 anno 2006 elaborata con sistema G.I.S