

# COMUNE DI TRICASE

Provincia di Lecce

PIANO URBANISTICO ESECUTIVO  
ZONA OMOGENEA C2 DI ESPANSIONE EDILIZIA  
COMPARTO L4

## ATTUAZIONE PARZIALE DEL PIANO DI LOTTIZZAZIONE RELATIVAMENTE ALLE SOLE PROPRIETA' DEI SIGG. DE GIORGI E KOWOLL

**COMMITTENTI:**

Sigg. Paolo DE GIORGI e Giuseppe DE GIORGI

Dott. Francesco KOWOLL

**PROGETTISTI:**

Ing. Andrea MORCIANO

Geom. Biagio PANICO

Tavola

**01**

**PROGETTO DEFINITIVO**

Stralcio planimetria piano di lottizzazione  
approvato in via definitiva con D.C.C. n. 148  
del 08/08/1986

Stralcio catastale

**Approvazioni:**

Scala	Revisione	Data	Descrizione	Ingegnere Andrea Morciano
				Largo Ciardo, 9
				73039 - Tricase (LE)
				e_mail: andreamorciano@inwind.it

Il contenuto del presente documento non può essere riprodotto senza le prescritte autorizzazioni di legge



20-Set-2013 11:30  
Prot. n. T98401/2013


Scala originale: 1:2000  
Dimensione cornice: 776.000 x 552.000 metri

Comune: TRICASE  
Foglio: 44

E=16300

1 Particella: 755

L4-1

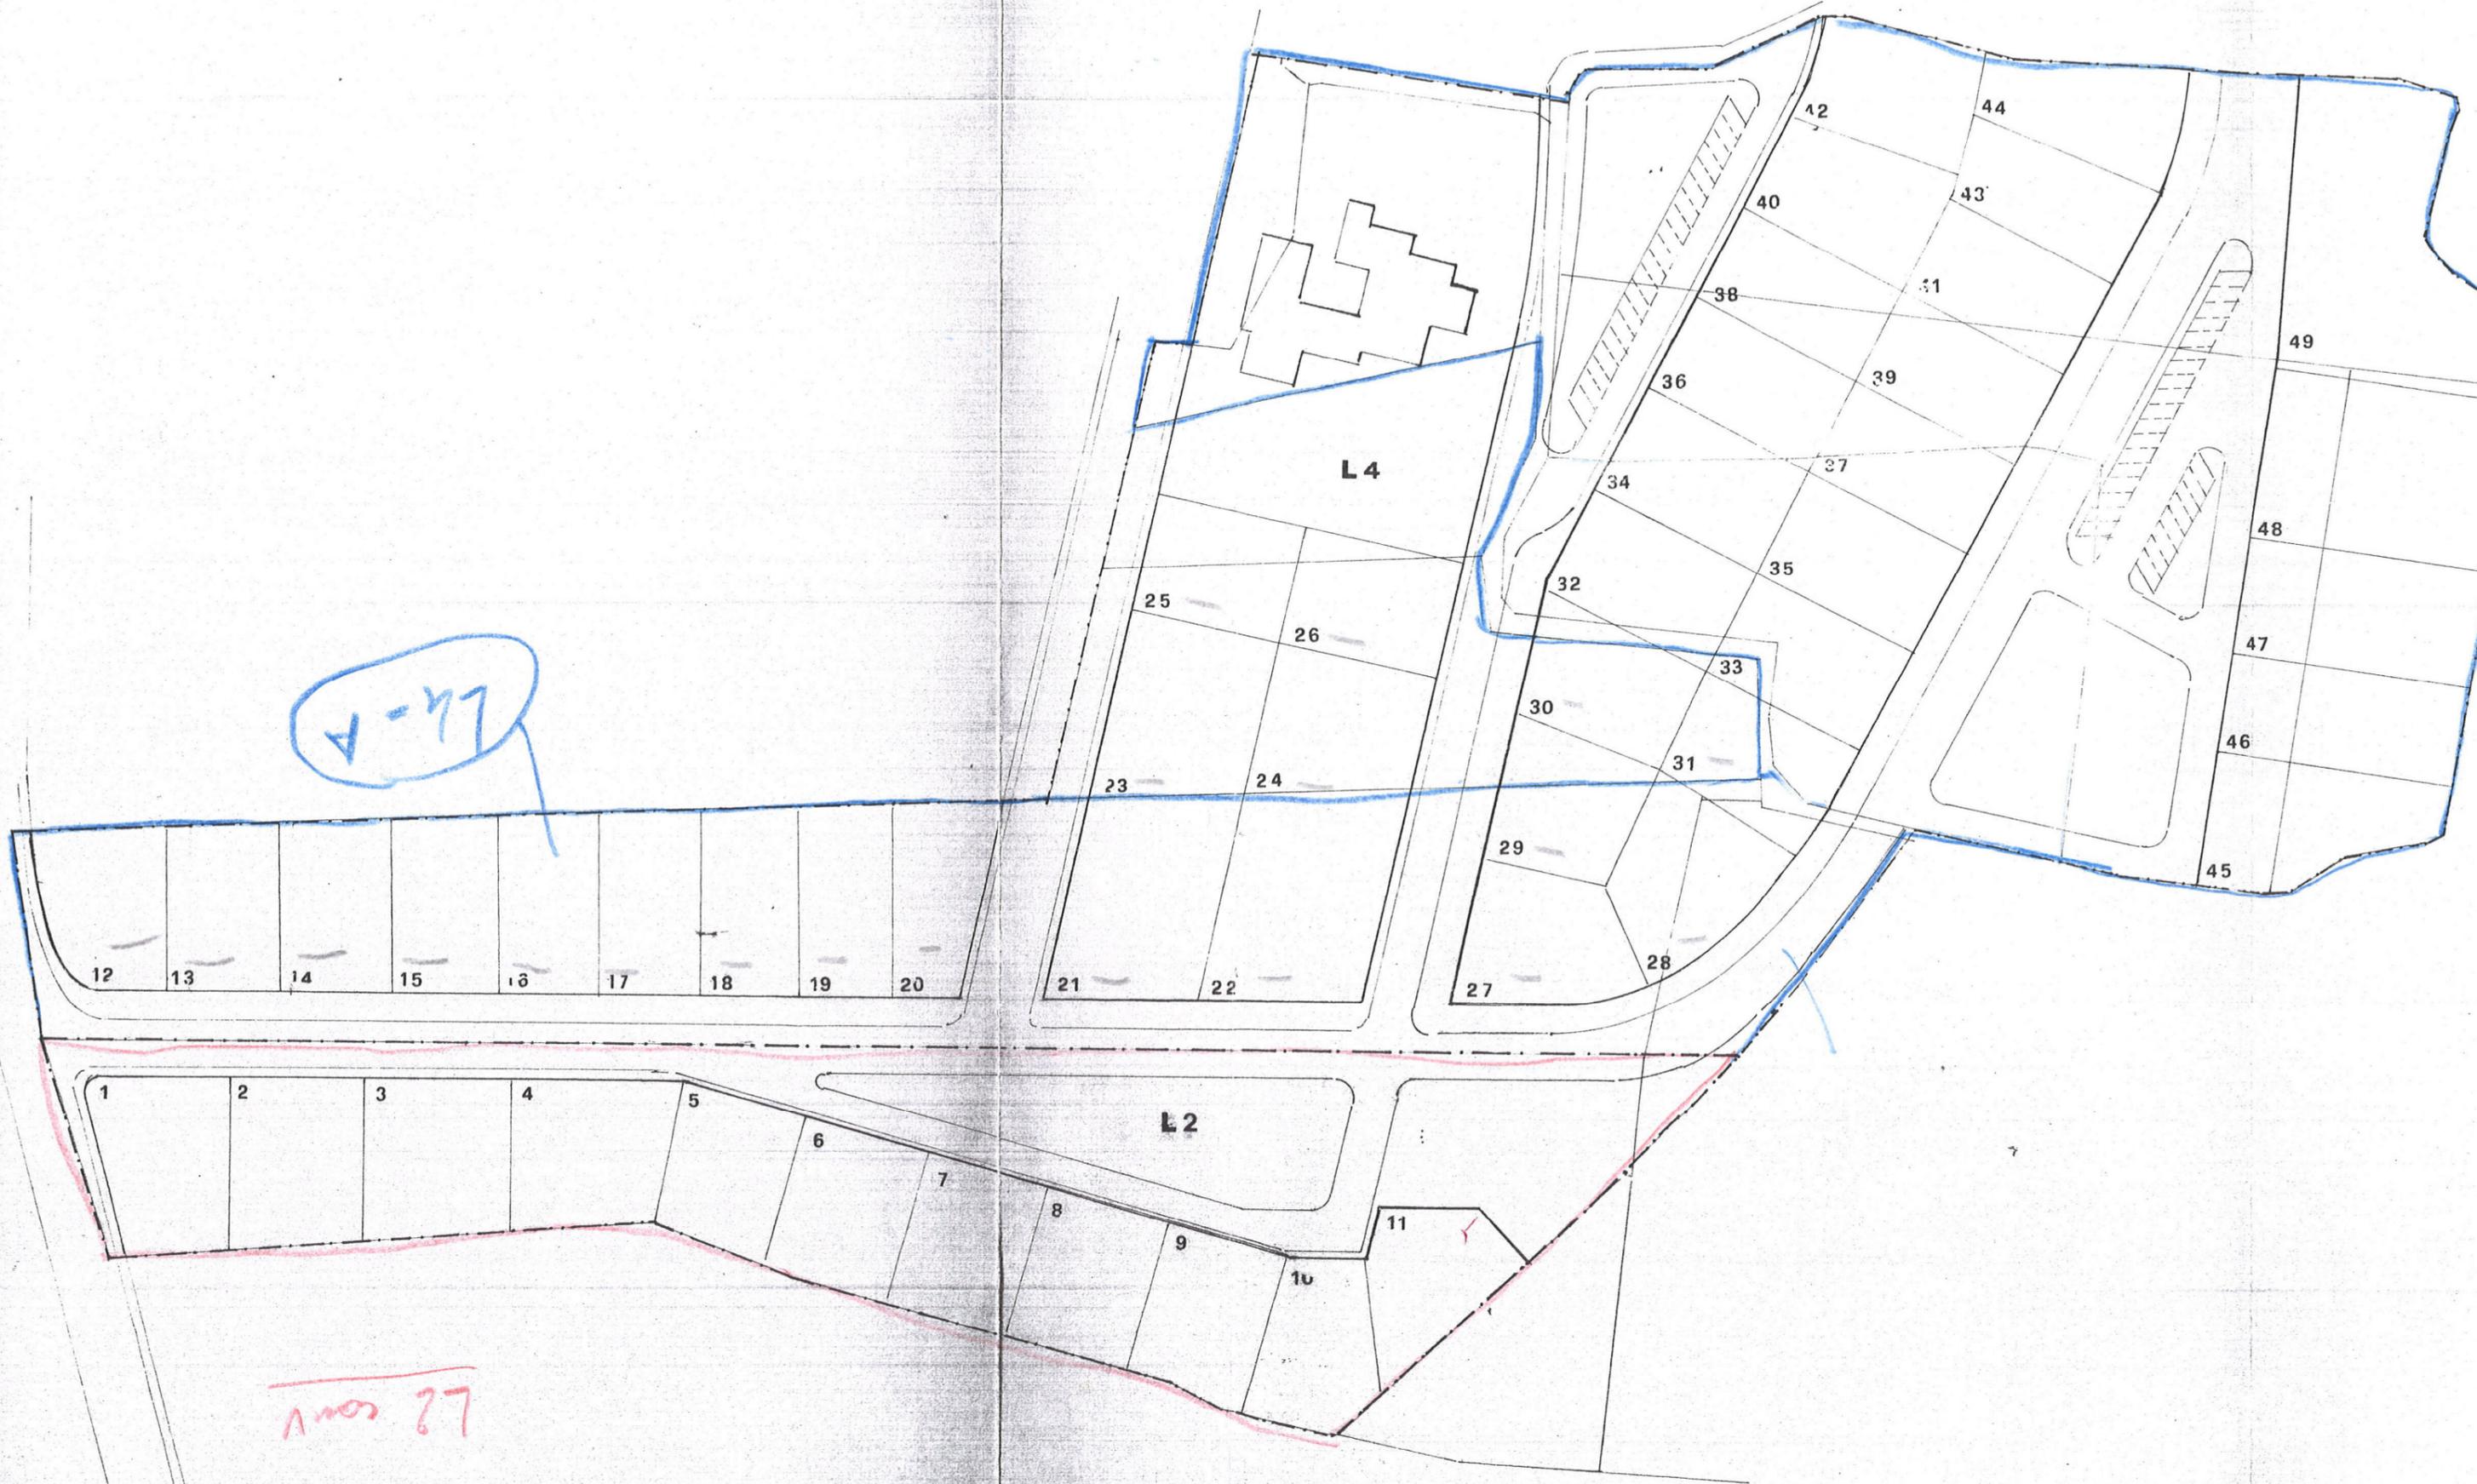

Area 27