

COMUNE DI TRICASE

Provincia di Lecce

PIANO URBANISTICO ESECUTIVO
ZONA ONCIGENIA C2 DI ESPANSIONE EDILIZIA
COMPARTO L4

ATTUAZIONE PARZIALE DEL PIANO DI LOTTIZZAZIONE RELATIVAMENTE ALLE SOLE PROPRIETA' DEI SIGG. DE GIORGI E KOWOLL

COMMITTENTI:

Sigg. Paolo DE GIORGI e Giuseppe DE GIORGI

Dot. Francesco KOWOLL

PROGETTISTI:

Ing. Andrea MORCIANO

Geom. Biagio PANICO

Tavola 04


PROGETTO DEFINITIVO

Planimetria generale con
Indicazione della superficie fondiaria
(lotti) e superfici a standard

Approvazioni:

Scala	Revisione	Data	Descrizione	Ingegnere Andrea Morciano
1:500			Lavoro Chiaro 9	
			73039 - Tricase (LE)	
			e-mail: andreamorciano@inwind.it	

Il contenuto del presente documento non può essere riprodotto senza le prescritte autorizzazioni di legge

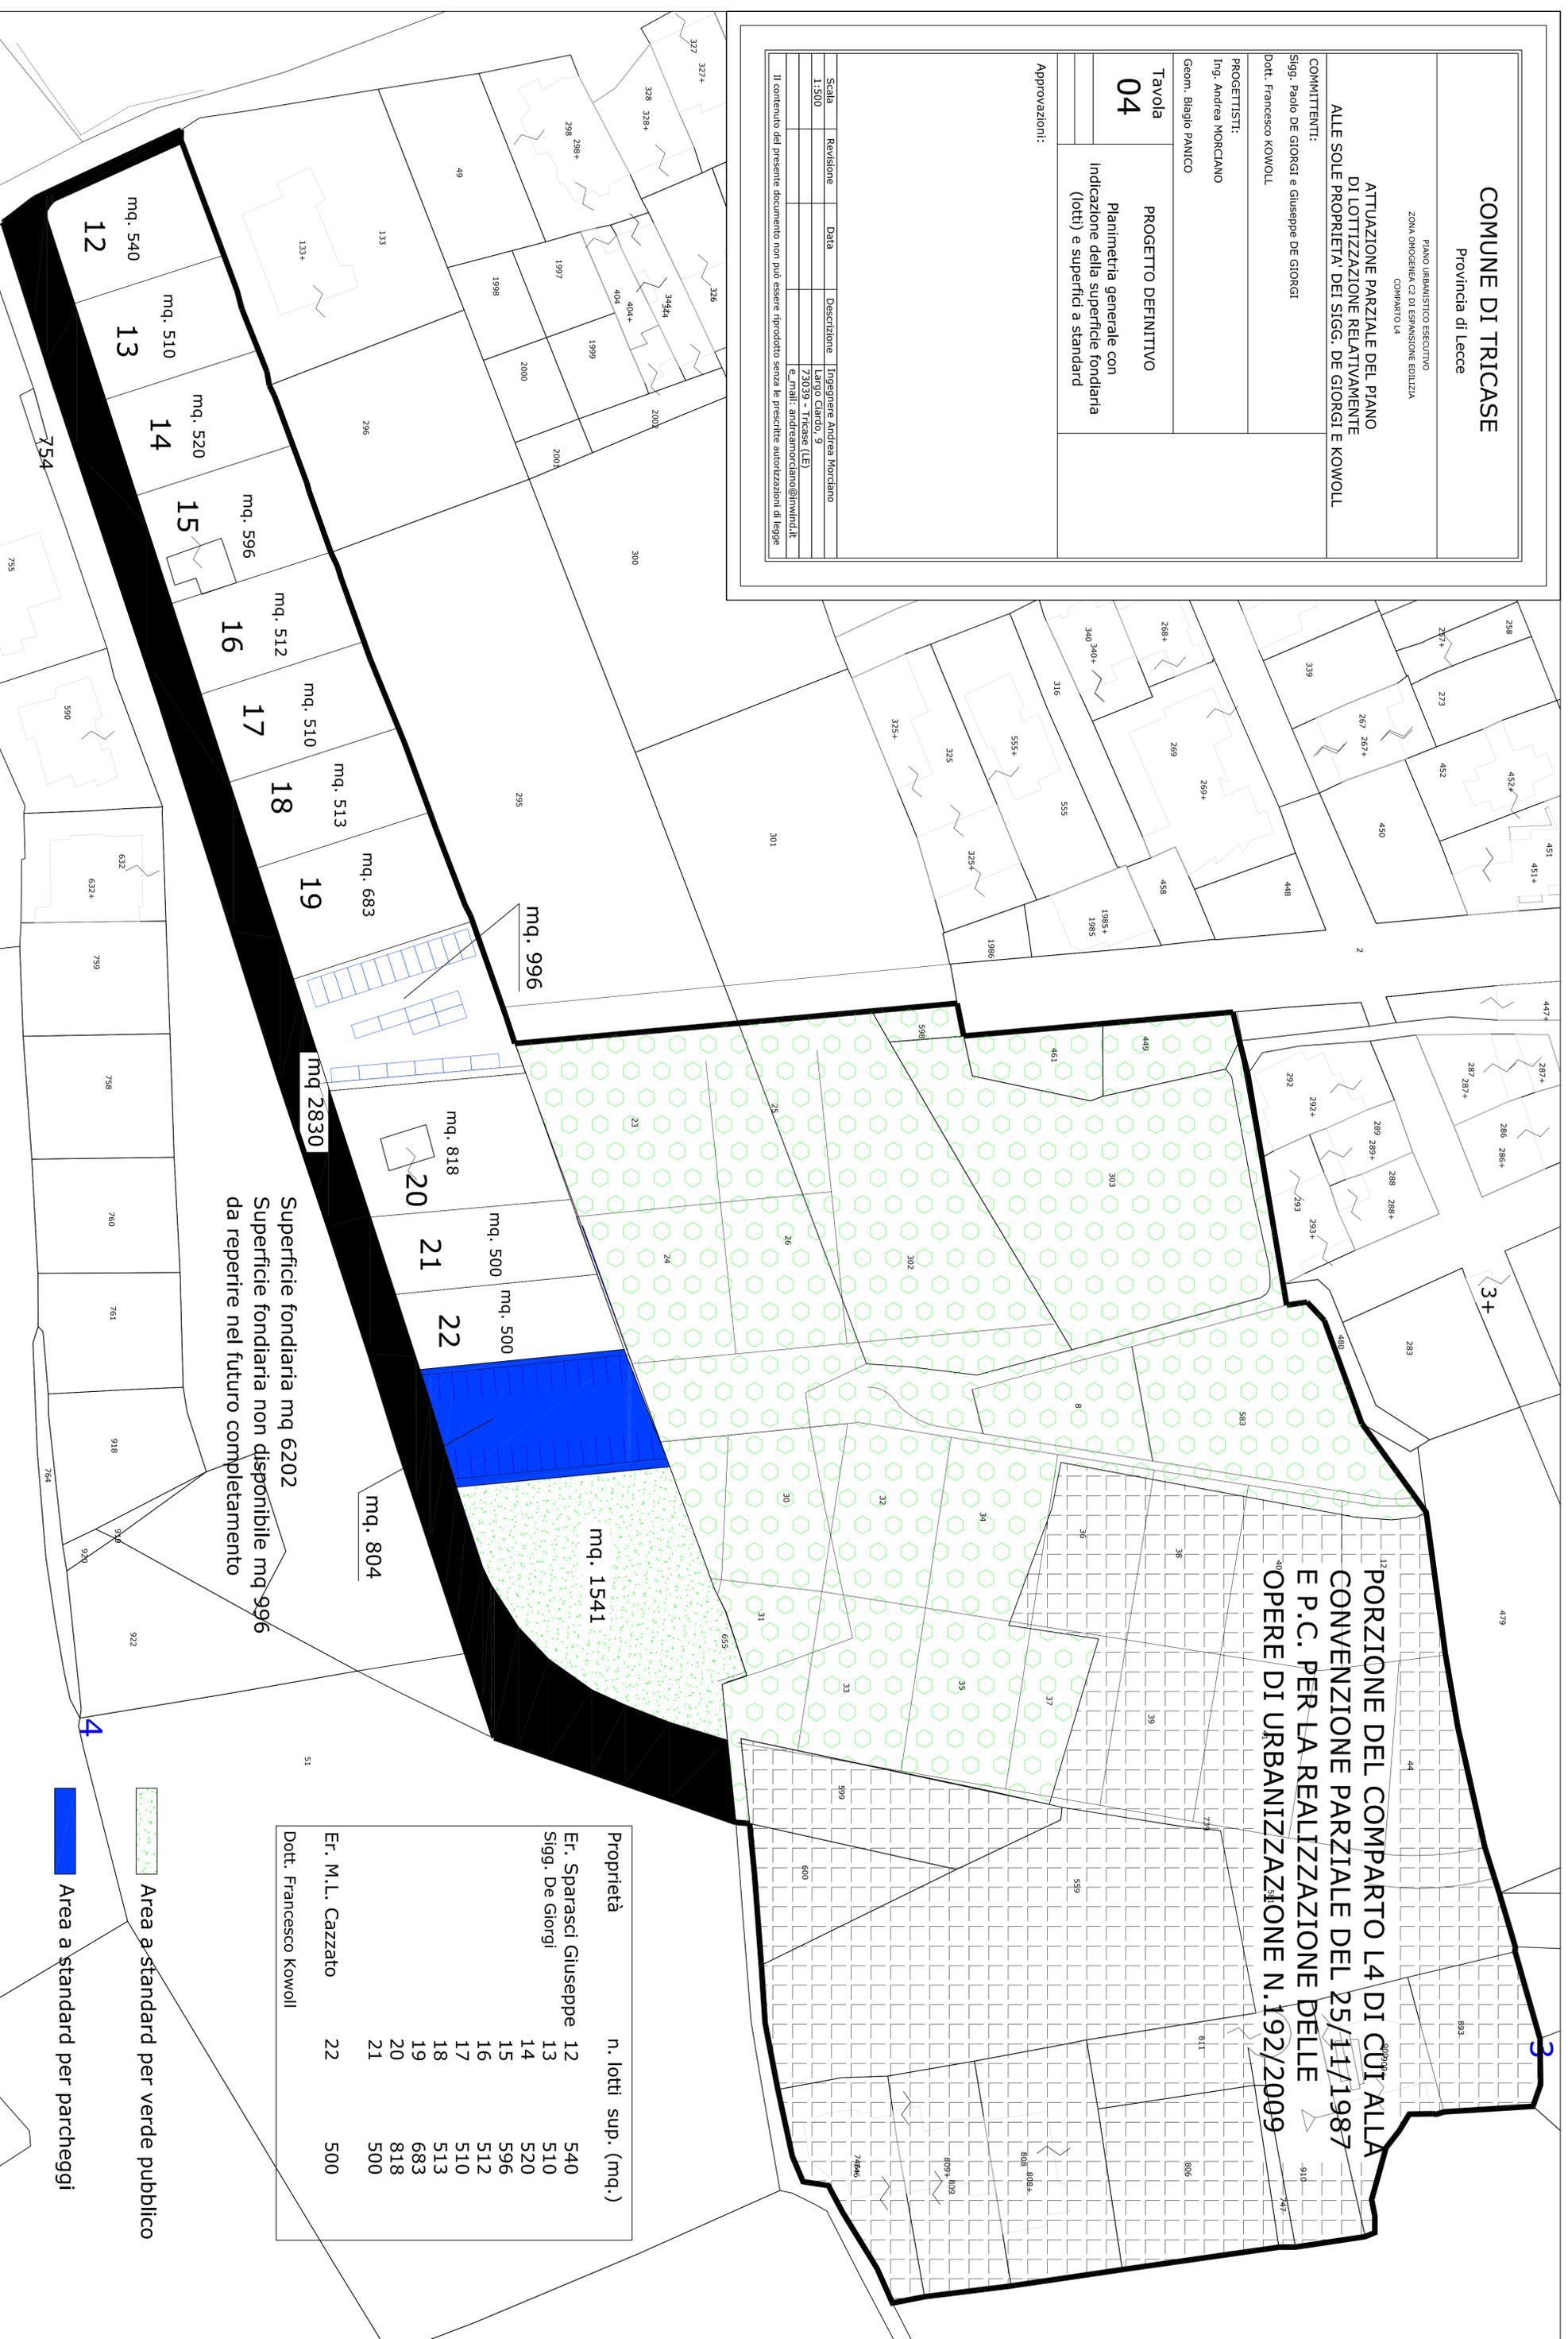

12 PORZIONE DEL COMPARTO L4 DI CUI ALLA
CONVENZIONE PARZIALE DEL 25/11/1987
E P.C. PER LA REALIZZAZIONE DELLE
OPERE DI URBANIZZAZIONE N.192/2009

Superficie fondiaria mq 6202
Superficie fondiaria non disponibile mq 996
da reperire nel futuro completamente

Proprietà	n. lotti sup. (mq.)
Er. Sparasci Giuseppe	12 540
	13 510
Sigg. De Giorgi	14 520
	15 596
	16 512
	17 510
	18 513
	19 683
	20 818
	21 500
Er. M.L. Cazzato	22 500
Dot. Francesco Kowoll	

 Area a standard per verde pubblico

 Area a standard per parcheggi