

COMUNE DI TRICASE

Provincia di Lecce

PIANO URBANISTICO ESECUTIVO
ZONA OMOGENA C.2 DI ESPANSIONE EDILIZIA
COMPARTO L4

ATTUAZIONE PARZIALE DEL PIANO DI LOTTIZZAZIONE RELATIVAMENTE ALLE SOLE PROPRIETA' DEI SIGG. DE GIORGI E KOWOLL

COMITANTI:

Sigg. Paolo DE GIORGI e Giuseppe DE GIORGI
Dot. Francesco KOWOLL

PROGETTISTI:

Ing. Andrea MOCICIANO
Geom. Biagio PANICO

PROGETTO DEFINITIVO

Tavola


10
IMPIANTO PUBBLICA ILLUMINAZIONE

Approvazioni:

Scala	Revisione	Data	Descrizione
1:500			Ingegnere Andrea Morciano Largo Garibaldi, 9 73039 - Tricase (LE) E-mail: andreasmorciano@tinwind.it

Il contenuto del presente documento non può essere riprodotto senza le prescritte autorizzazioni di legge

17
PORZIONE DEL COMPARTO L4 DI CUI ALLA
CONVENZIONE PARZIALE DEL 25/11/1987
E P.C. PER LA REALIZZAZIONE DELLE
18
OPERE DI URBANIZZAZIONE N.192/2009

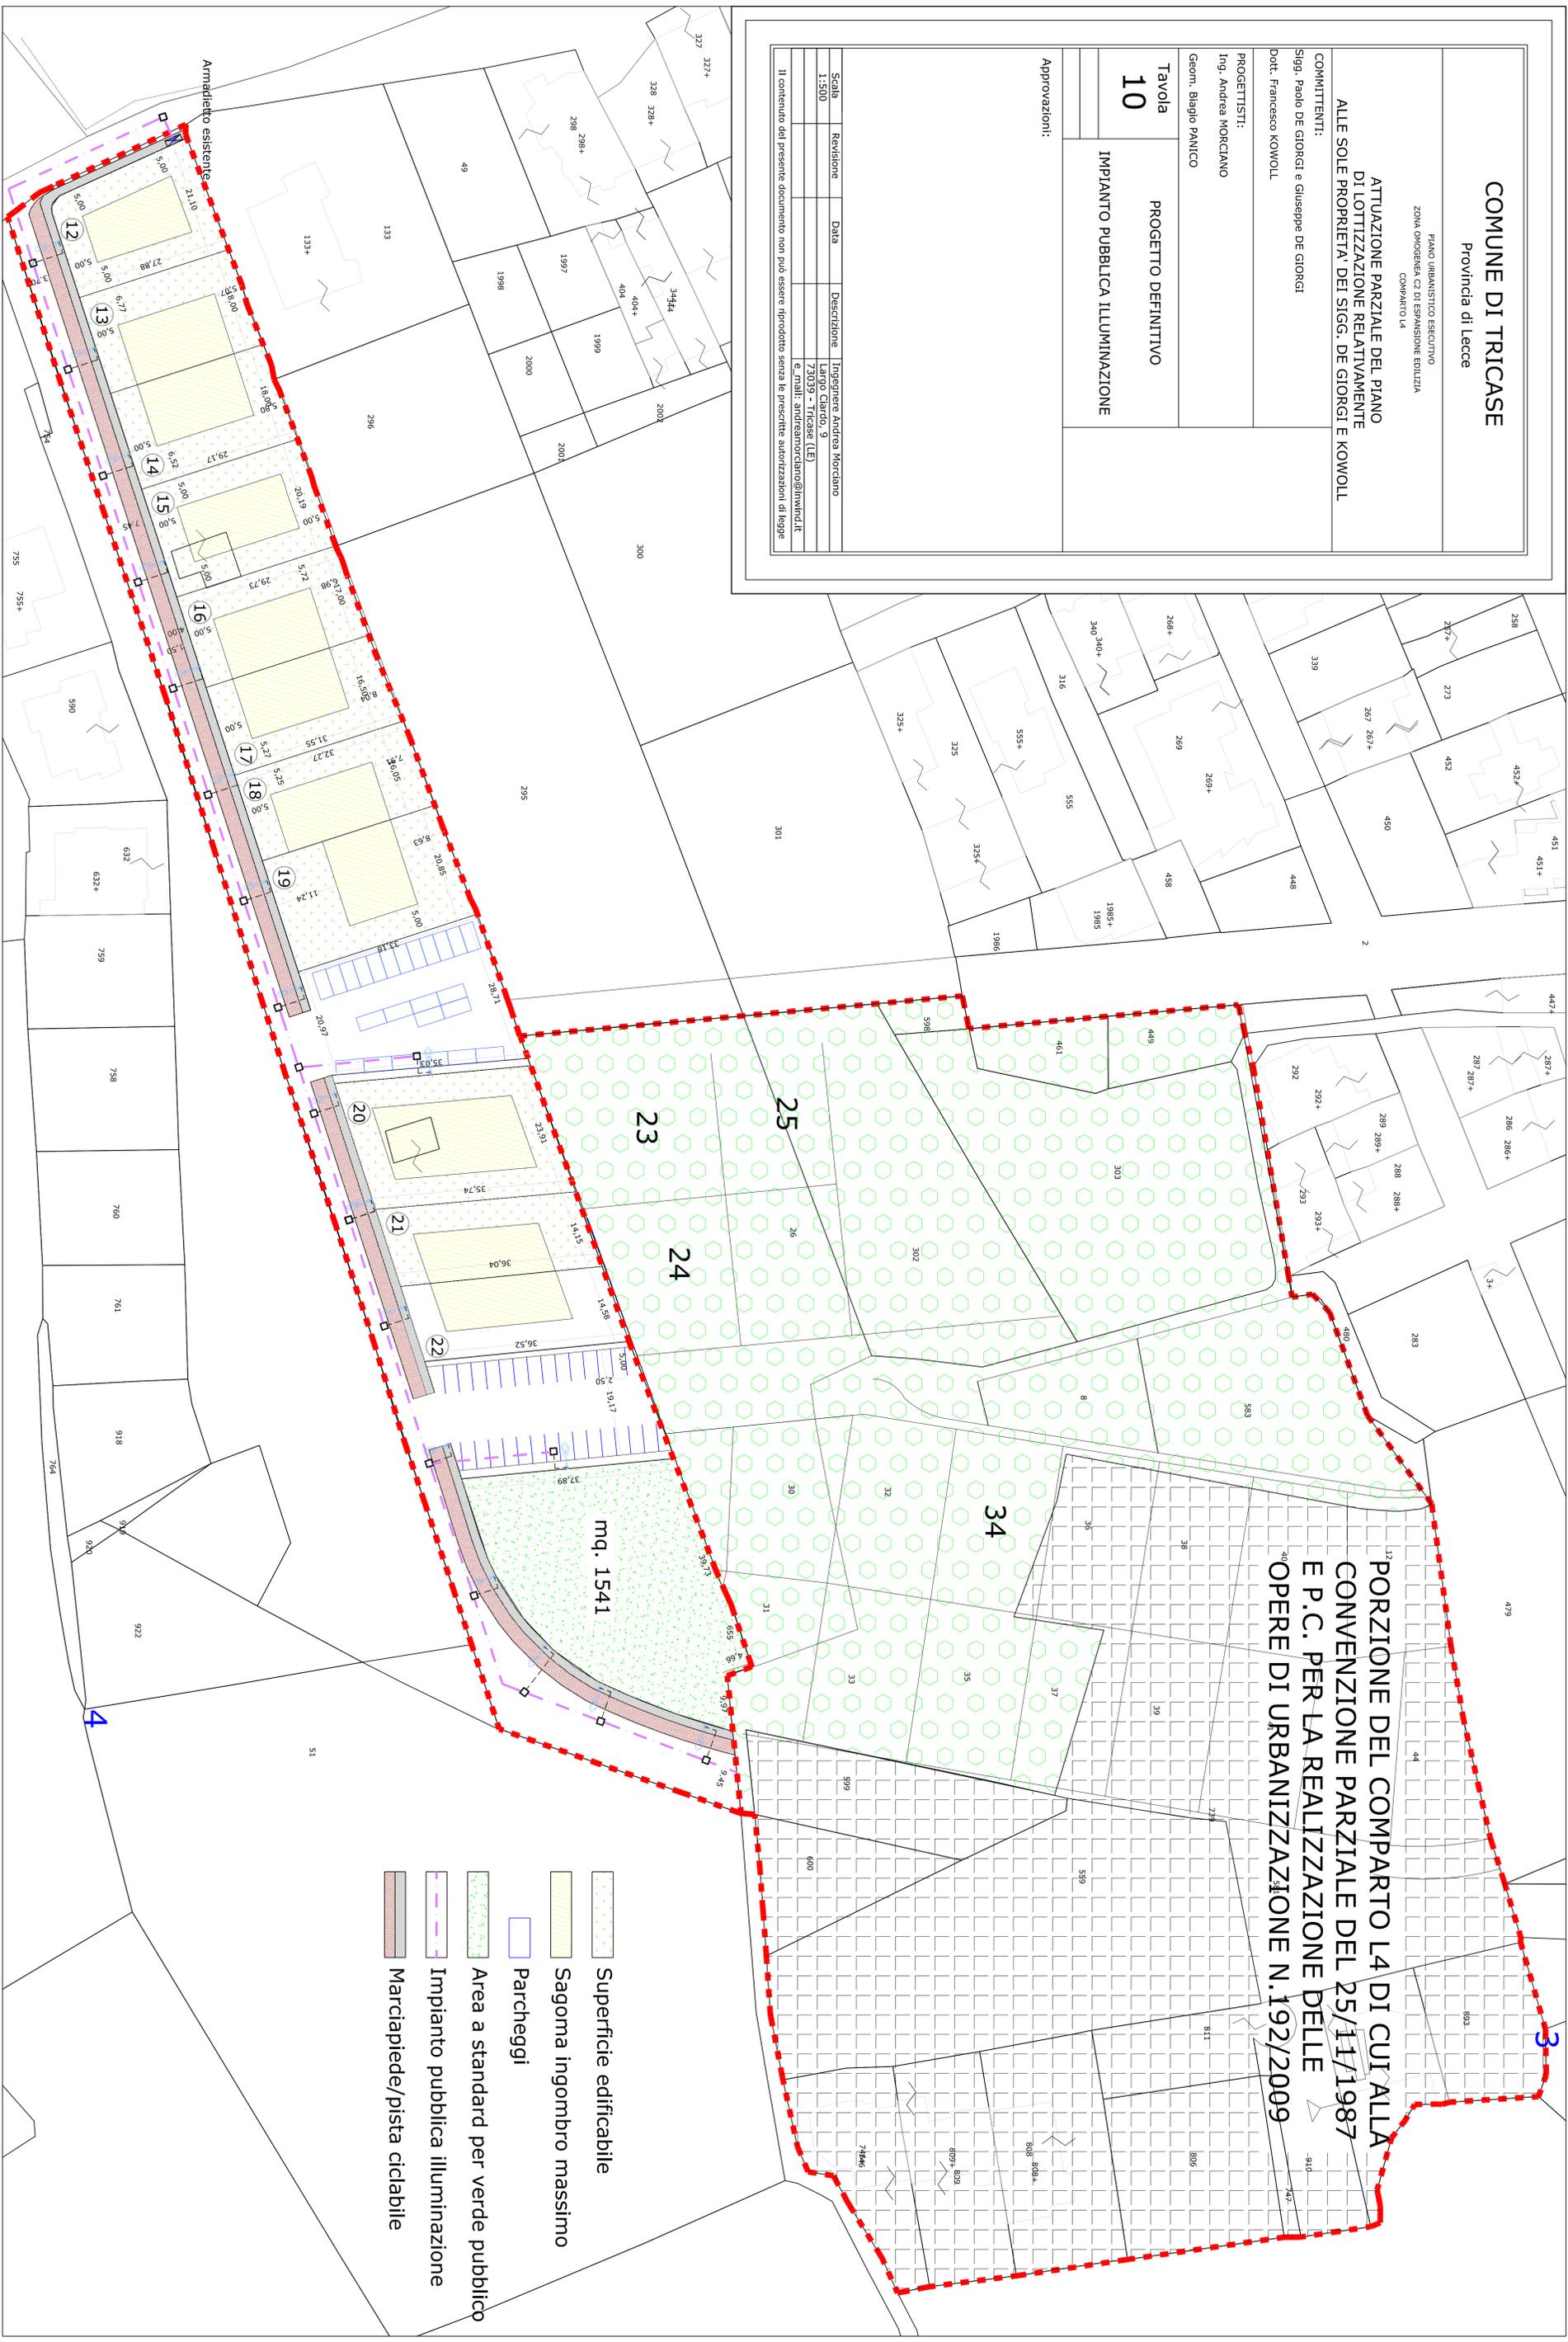

- Superficie edificabile
- Sagoma ingombro massimo
- Parcheggi
- Area a standard per verde pubblico
- Impianto pubblica illuminazione
- Marciapiede/pista ciclabile