



COMUNE DI TRICASE
Provincia di Lecce

PIANO DI LOTTIZZAZIONE
ZONA DI ESPANSIONE C2
COMPARTO L8
Ubicazione: Tricase - Via Boccaccio

TAVOLA n. 14

TIPOLOGIE
EDIFICI RESIDENZIALI

I Richiedenti

Sig. Andrea BENTIVOGLIO
nato a Tricase il 22 dicembre 1953
c.f. : BNT NDR 53T22 L419N

Sig.ra Elisabetta BENTIVOGLIO
nata a Tricase il 05 novembre 1950
c.f. : BNT LBT 50S45 L419L



Sig. Roberto BENTIVOGLIO
nato a Tricase il 05 maggio 1956
c.f. : BNT RRT 56E05 L419Y

Geom. Giovanni NUCCIO


Ing. Andrea MORCLANO

Scala disegni
1/200


Data: 03 Novembre 2014

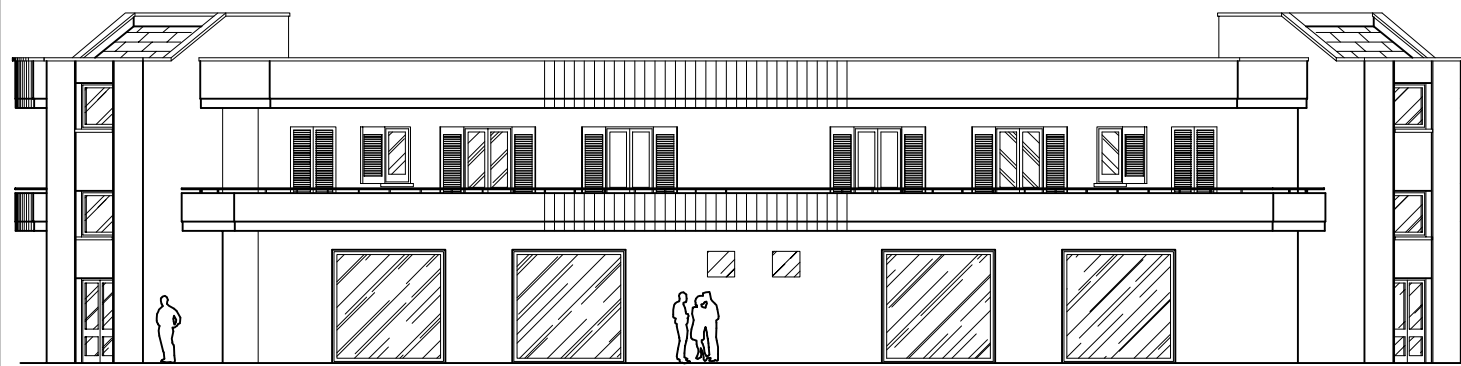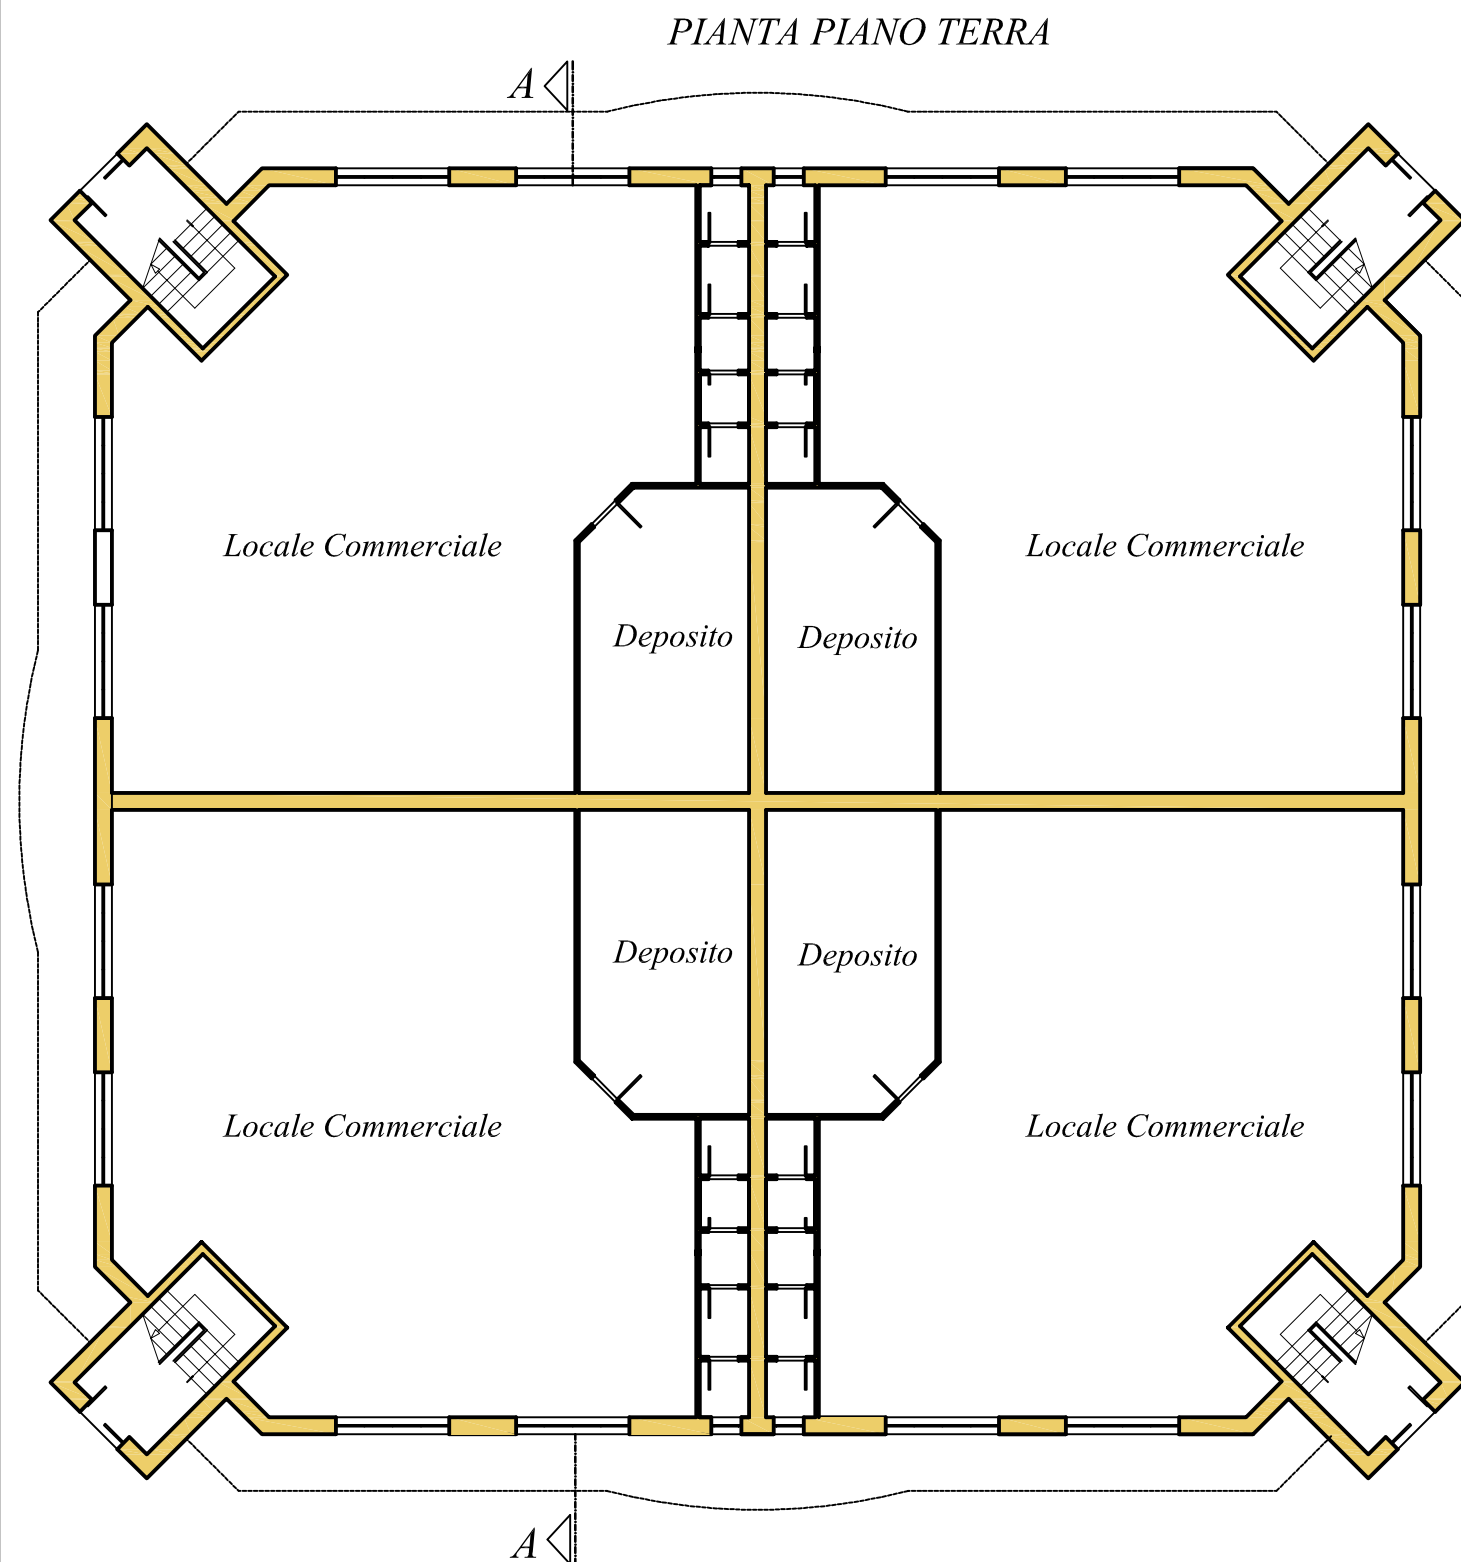


PROSPETTO 1

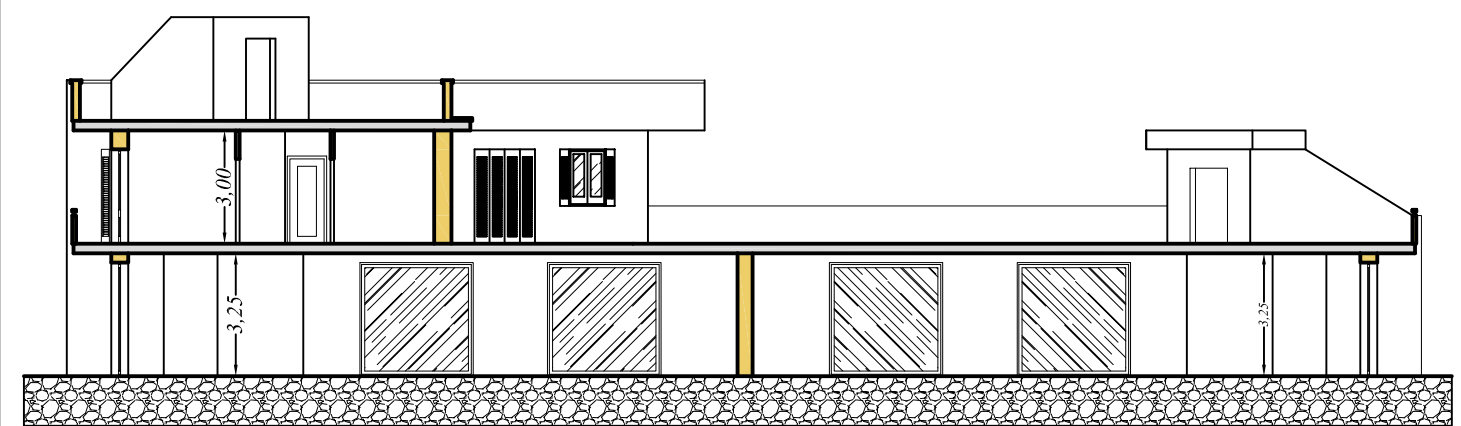

SEZIONE A - A

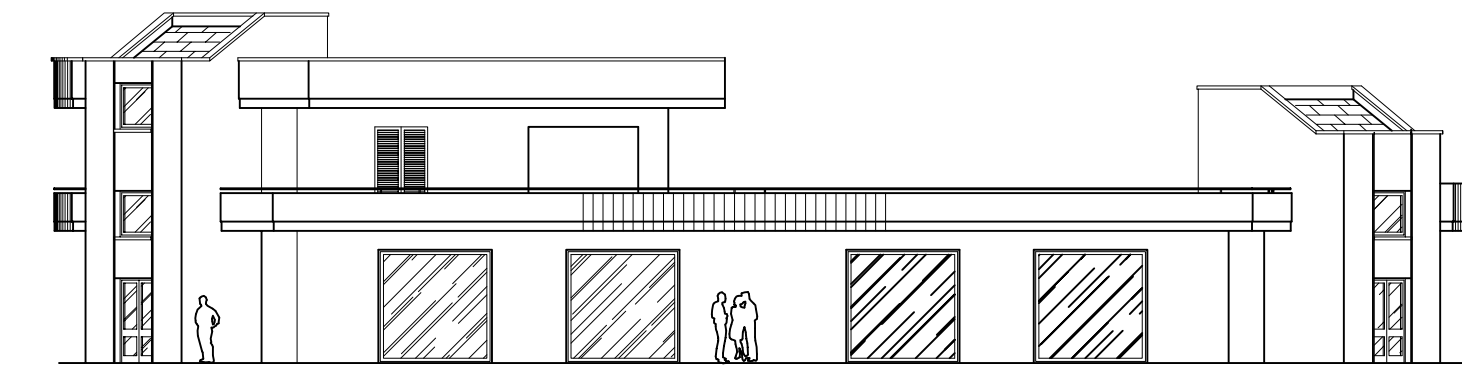

PROSPETTO 2


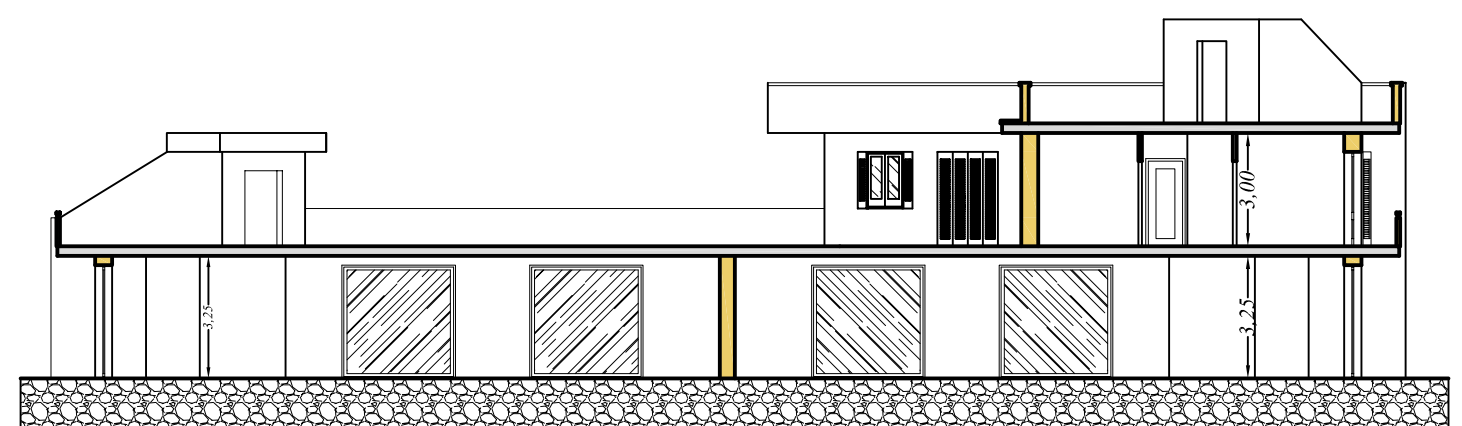


SEZIONE B - B


DATI METRICI

- Superficie edificabile mq 2.970,00
- Rapporto di copertura max mq/mq 40%
- Superficie max edificabile mq 1.188,00
- Volume max realizzabile mc 8.613,00
- Piani fuori terra max n.3
- Altezza max ml 12,00


EDIFICIO RESIDENZIALE
TIPOLOGIA n.1

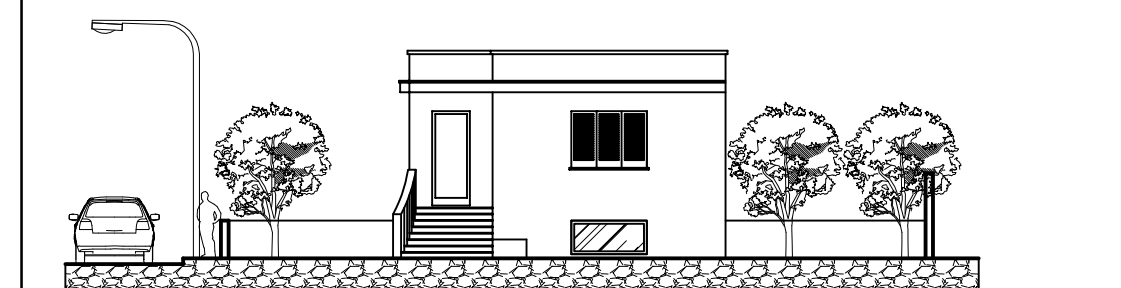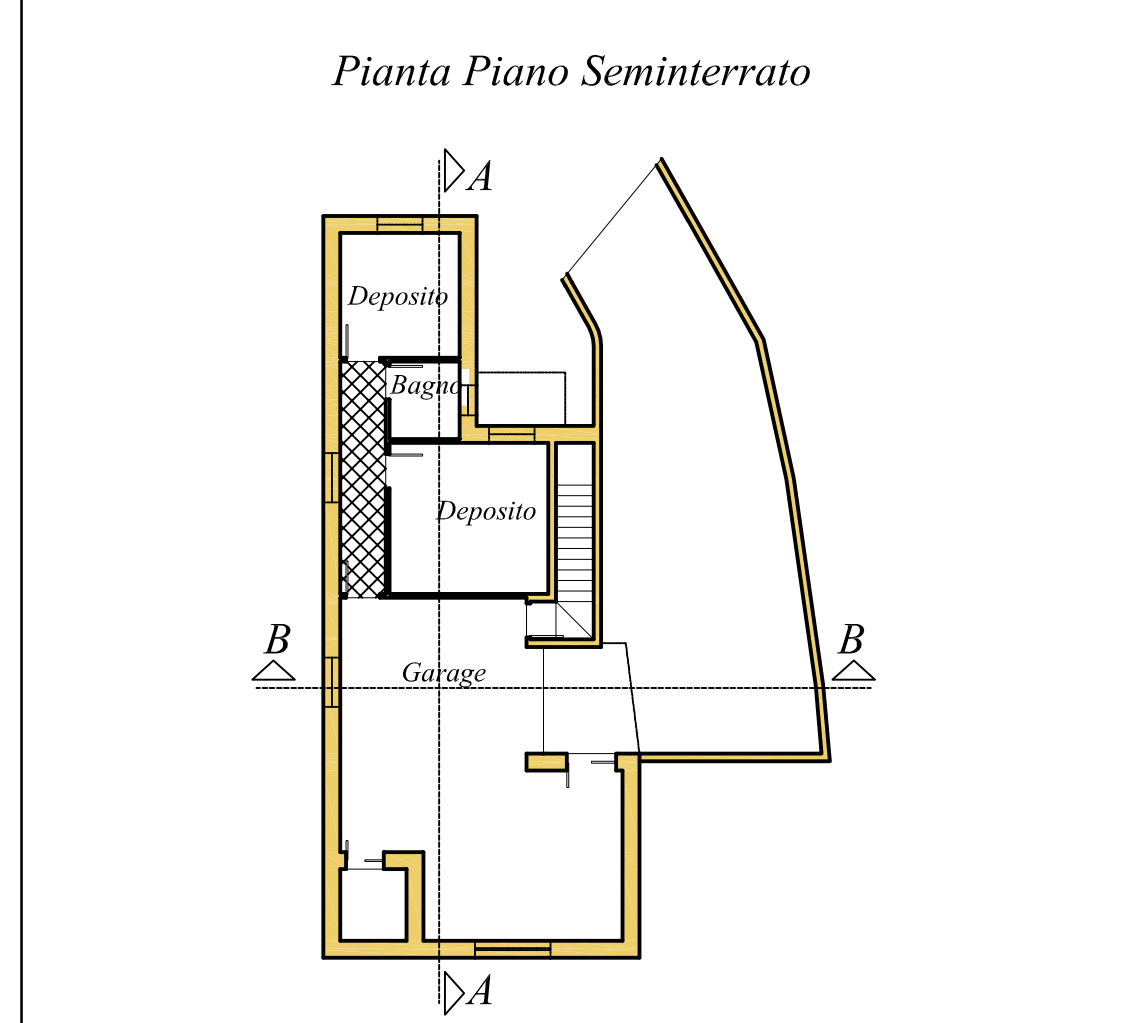


PROSPETTO 1

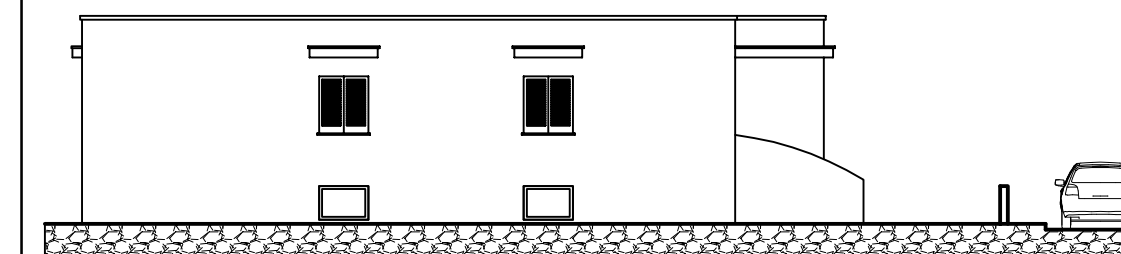


Prospetto 2

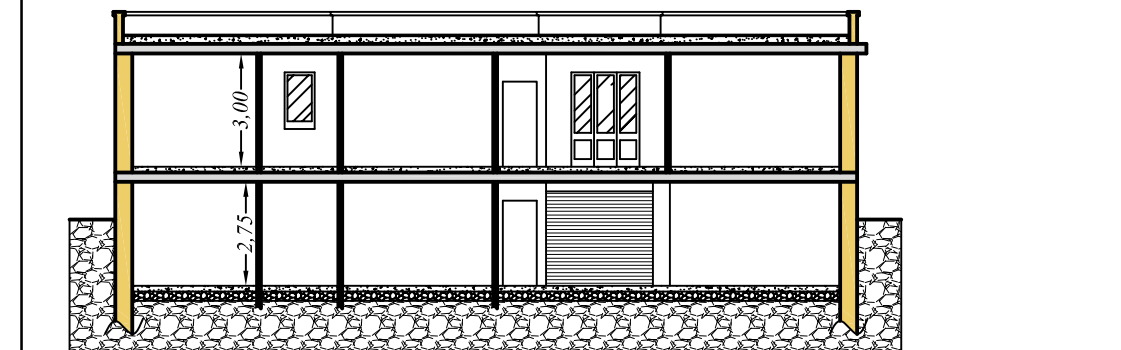

SEZIONE A - A

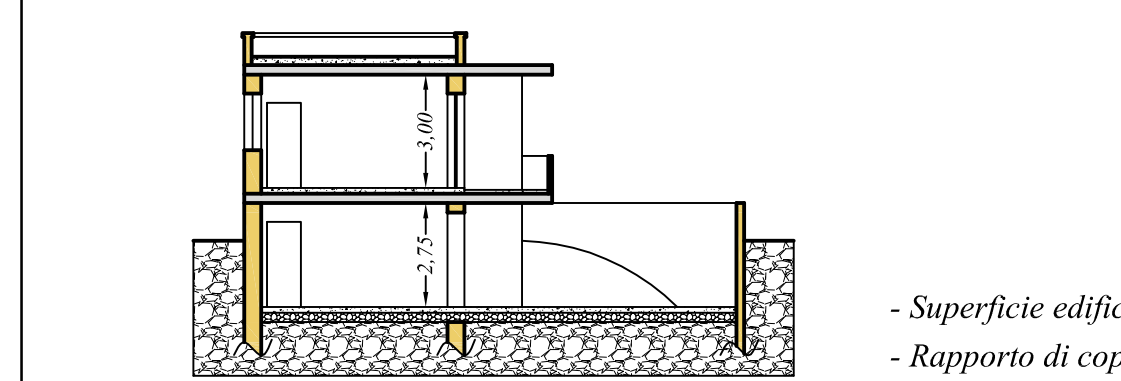

SEZIONE B - B

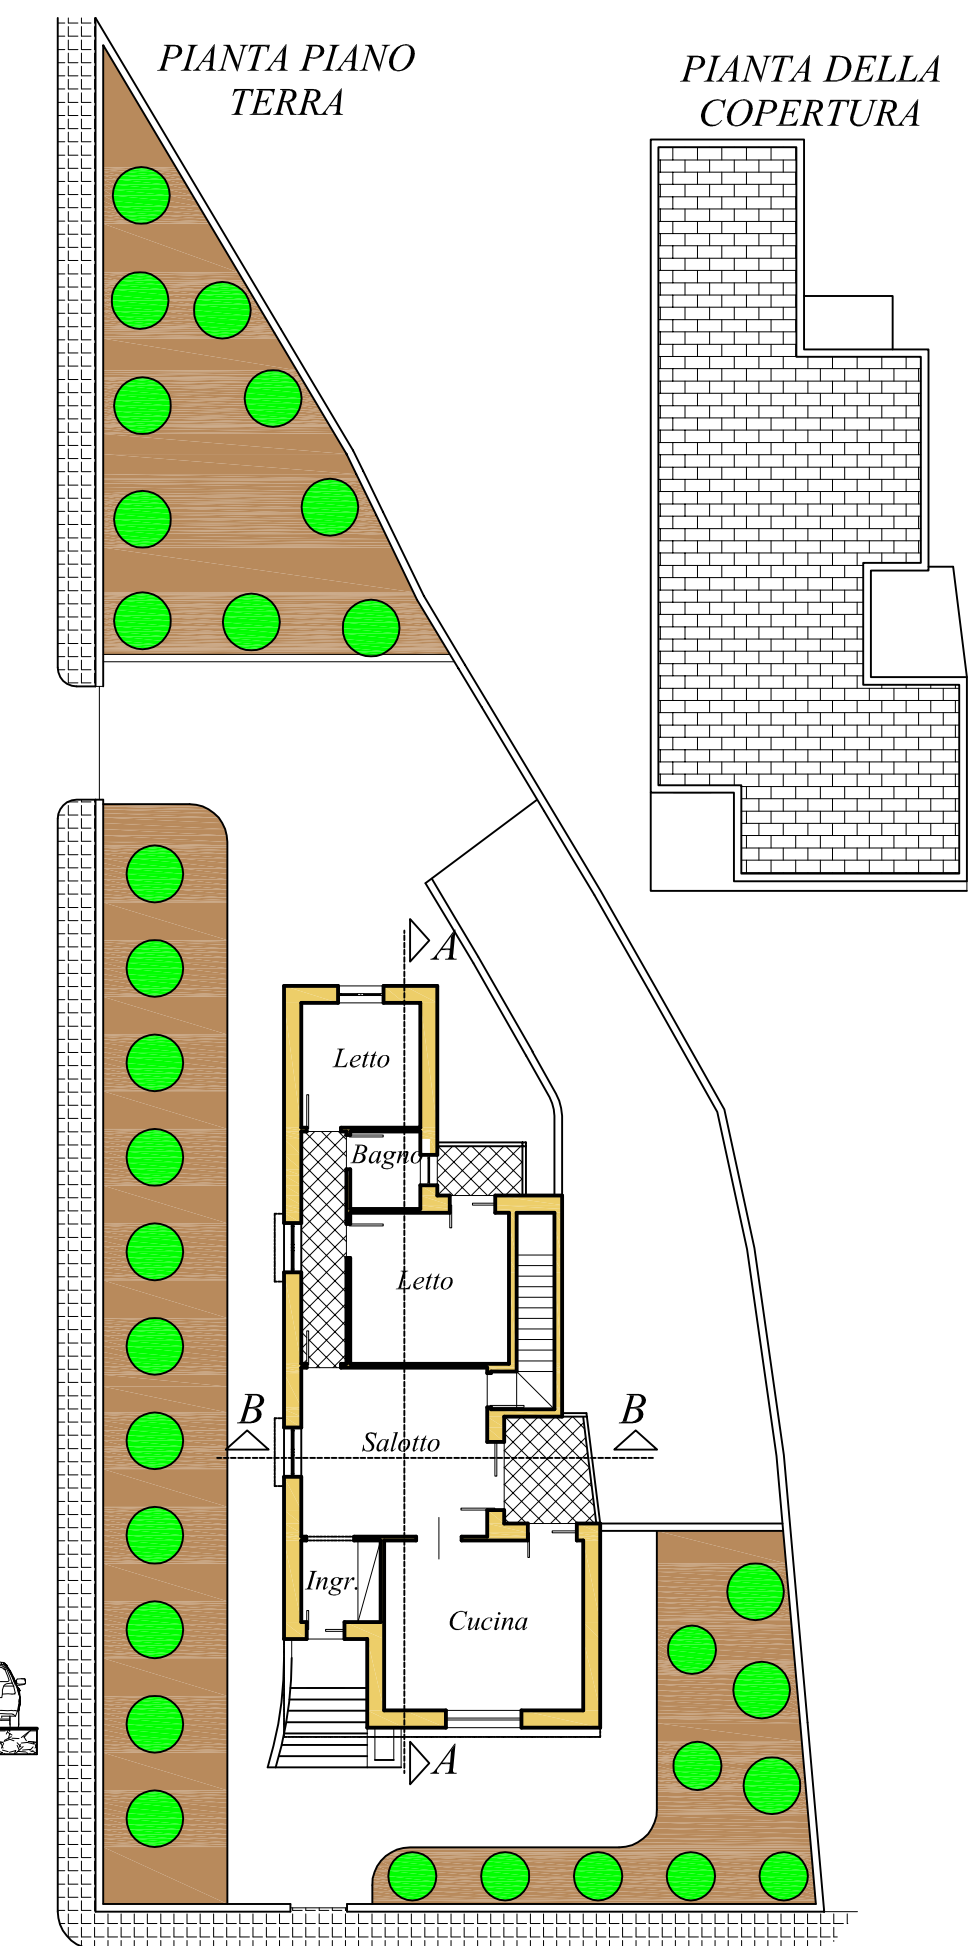

DATI METRICI

- Superficie edificabile mq 627,30
 - Rapporto di copertura max mq/mq 40%
 - Superficie max edificabile mq 250,92
 - Volume max realizzabile mc 1.819,17
 - Piani fuori terra max n.3
 - Altezza max ml 12,00
- Superficie coperta da tipologia mq 135,00
 - Volume da tipologia mc 607,50
 - Piani fuori terra da tipologia n. 2
 - Altezza da tipologia ml 4,70

EDIFICIO RESIDENZIALE
TIPOLOGIA n. 2