



COMUNE DI TRICASE
Provincia di Lecce

PIANO DI LOTTIZZAZIONE
ZONA DI ESPANSIONE C2
COMPARTO L8

Ubicazione: Tricase - Via Boccaccio

TAVOLA n. 4

STRALCIO DEL P. di F.
E RIDUZIONE DEL P.P.

I Richiedenti

Sig. Andrea BENTIVOGLIO
nato a Tricase il 22 dicembre 1953
c.f. : BNT NDR 53T22 L419N

Sig.ra Elisabetta BENTIVOGLIO
nata a Tricase il 05 novembre 1950
c.f. : BNT LBT 50S45 L419L


Sig. Roberto BENTIVOGLIO
nato a Tricase il 05 maggio 1956
c.f. : BNT RRT 56E05 L419Y

Geom. Giovanni NUCCIO


Ing. Andrea MORCIANO

Scala disegni
1/4000

Data: 03 Novembre 2014

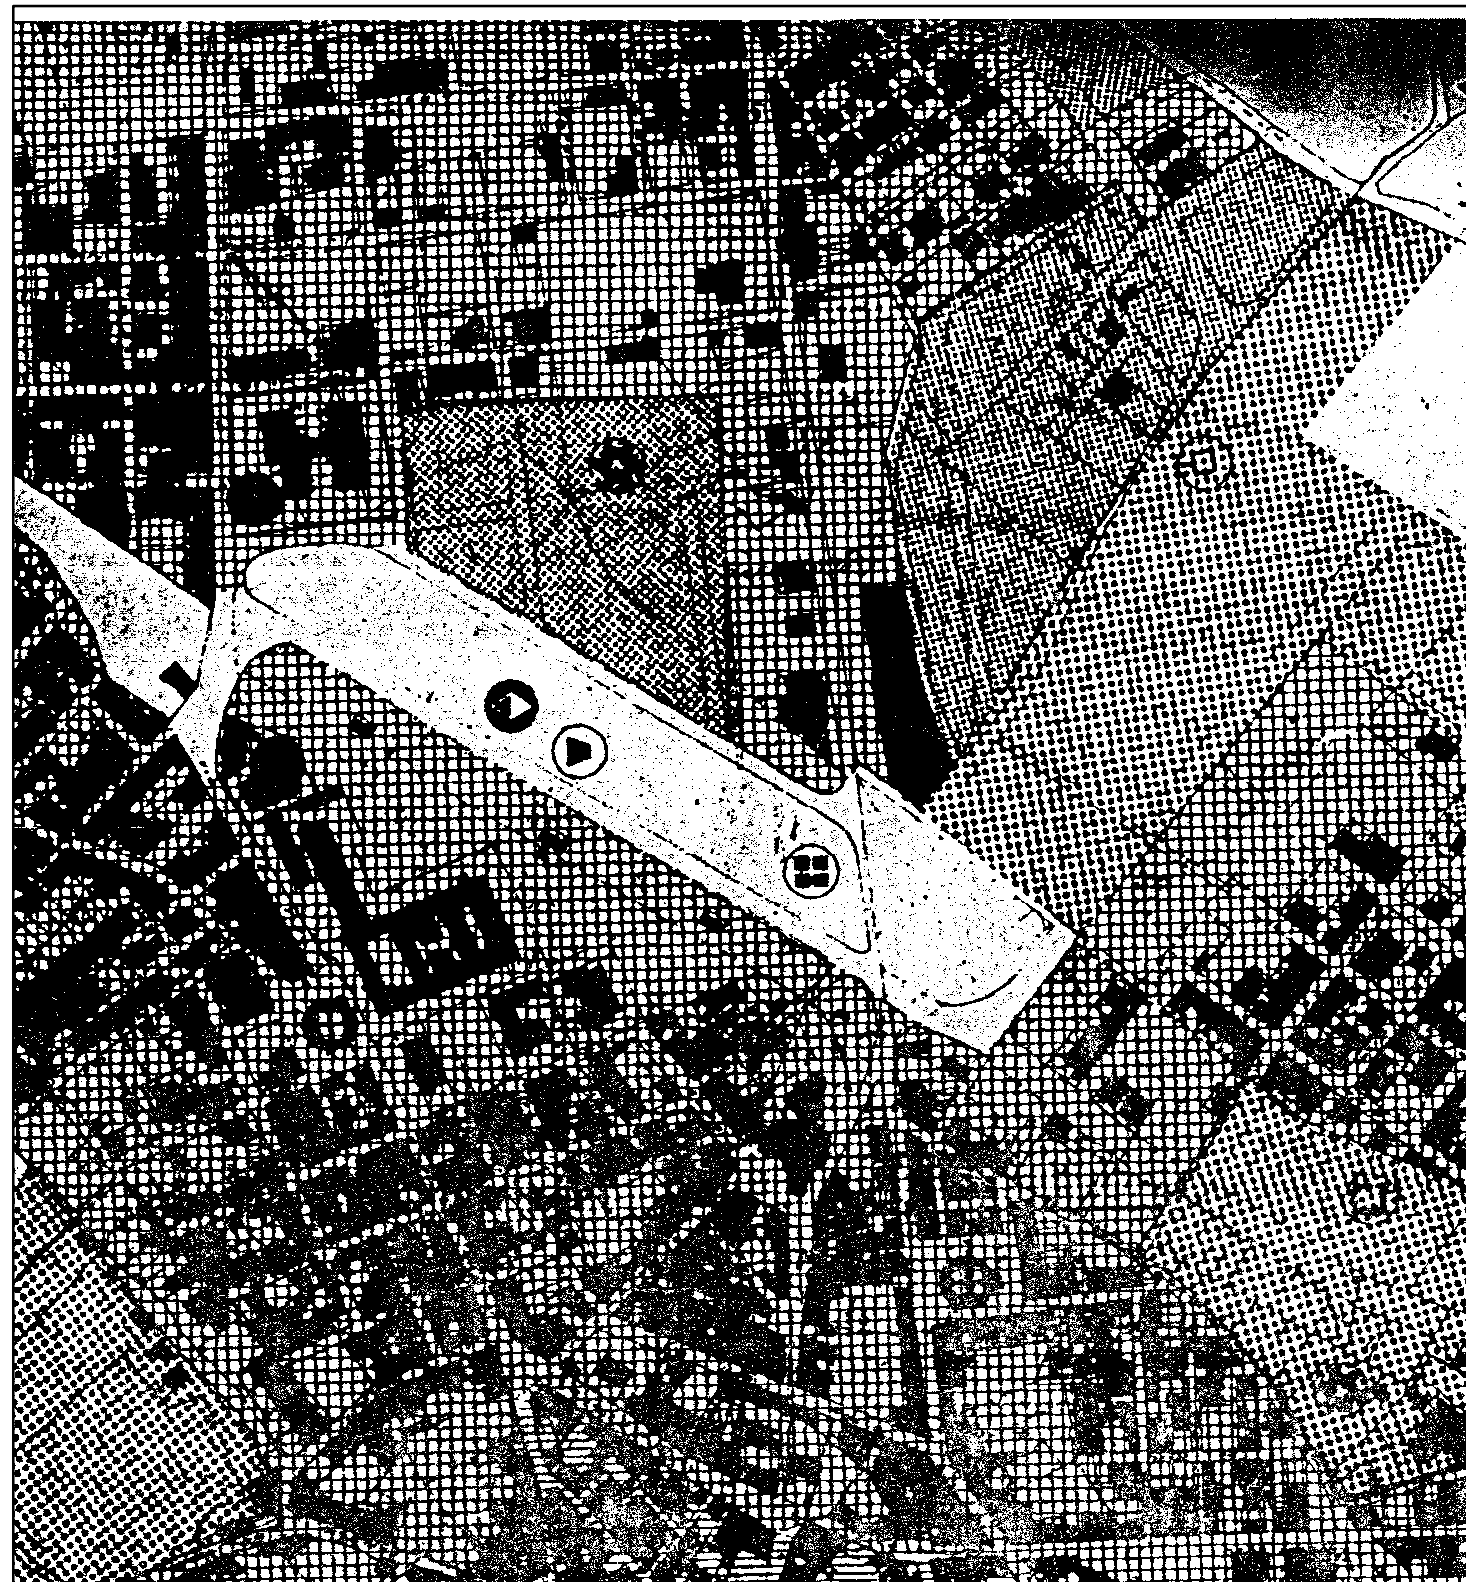

STRALCIO DEL P. di F.
(SCALA 1/4000)

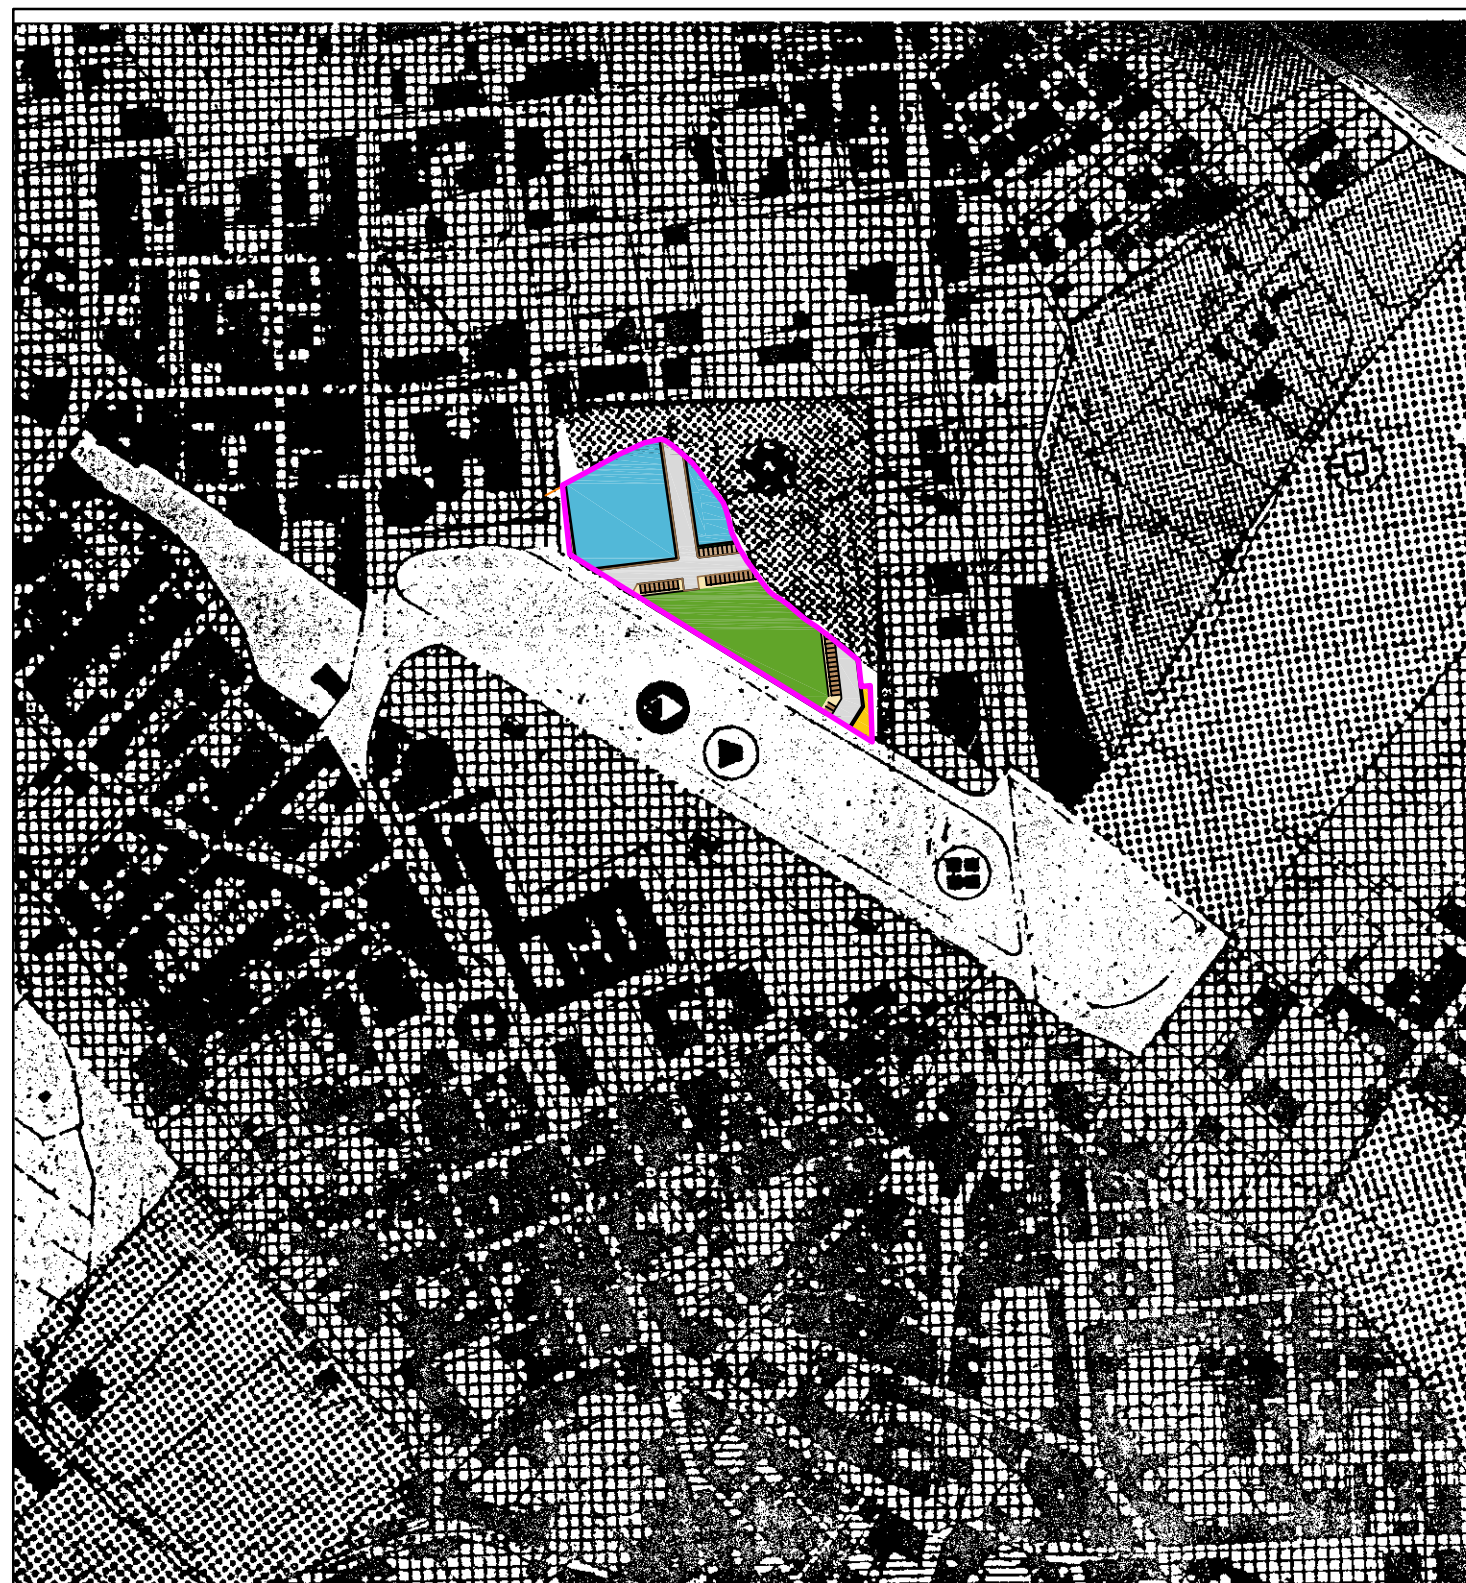

RIDUZIONE DEL P.P.
(SCALA 1/4000)