



**COMUNE DI TRICASE**  
Provincia di Lecce

**PIANO DI LOTTIZZAZIONE**  
ZONA DI ESPANSIONE C2  
COMPARTO L8

Ubicazione: Tricase - Via Boccaccio

**TAVOLA n. 5**

**STRALCIO DELL'AEROFOTOGRAMMETRIA E  
RIDUZIONE DEL P.P.**

**I Richiedenti**

Sig. Andrea BENTIVOGLIO  
nato a Tricase il 22 dicembre 1953  
c.f. : BNT NDR 53T22 L419N

Sig.ra Elisabetta BENTIVOGLIO  
nata a Tricase il 05 novembre 1950  
c.f. : BNT LBT 50S45 L419L


Sig. Roberto BENTIVOGLIO  
nato a Tricase il 05 maggio 1956  
c.f. : BNT RRT 56E05 L419Y

Geom. Giovanni NUCCIO

Ing. Andrea MORCIANO

Scala disegni  
1/2000

Data: 03 Novembre 2014

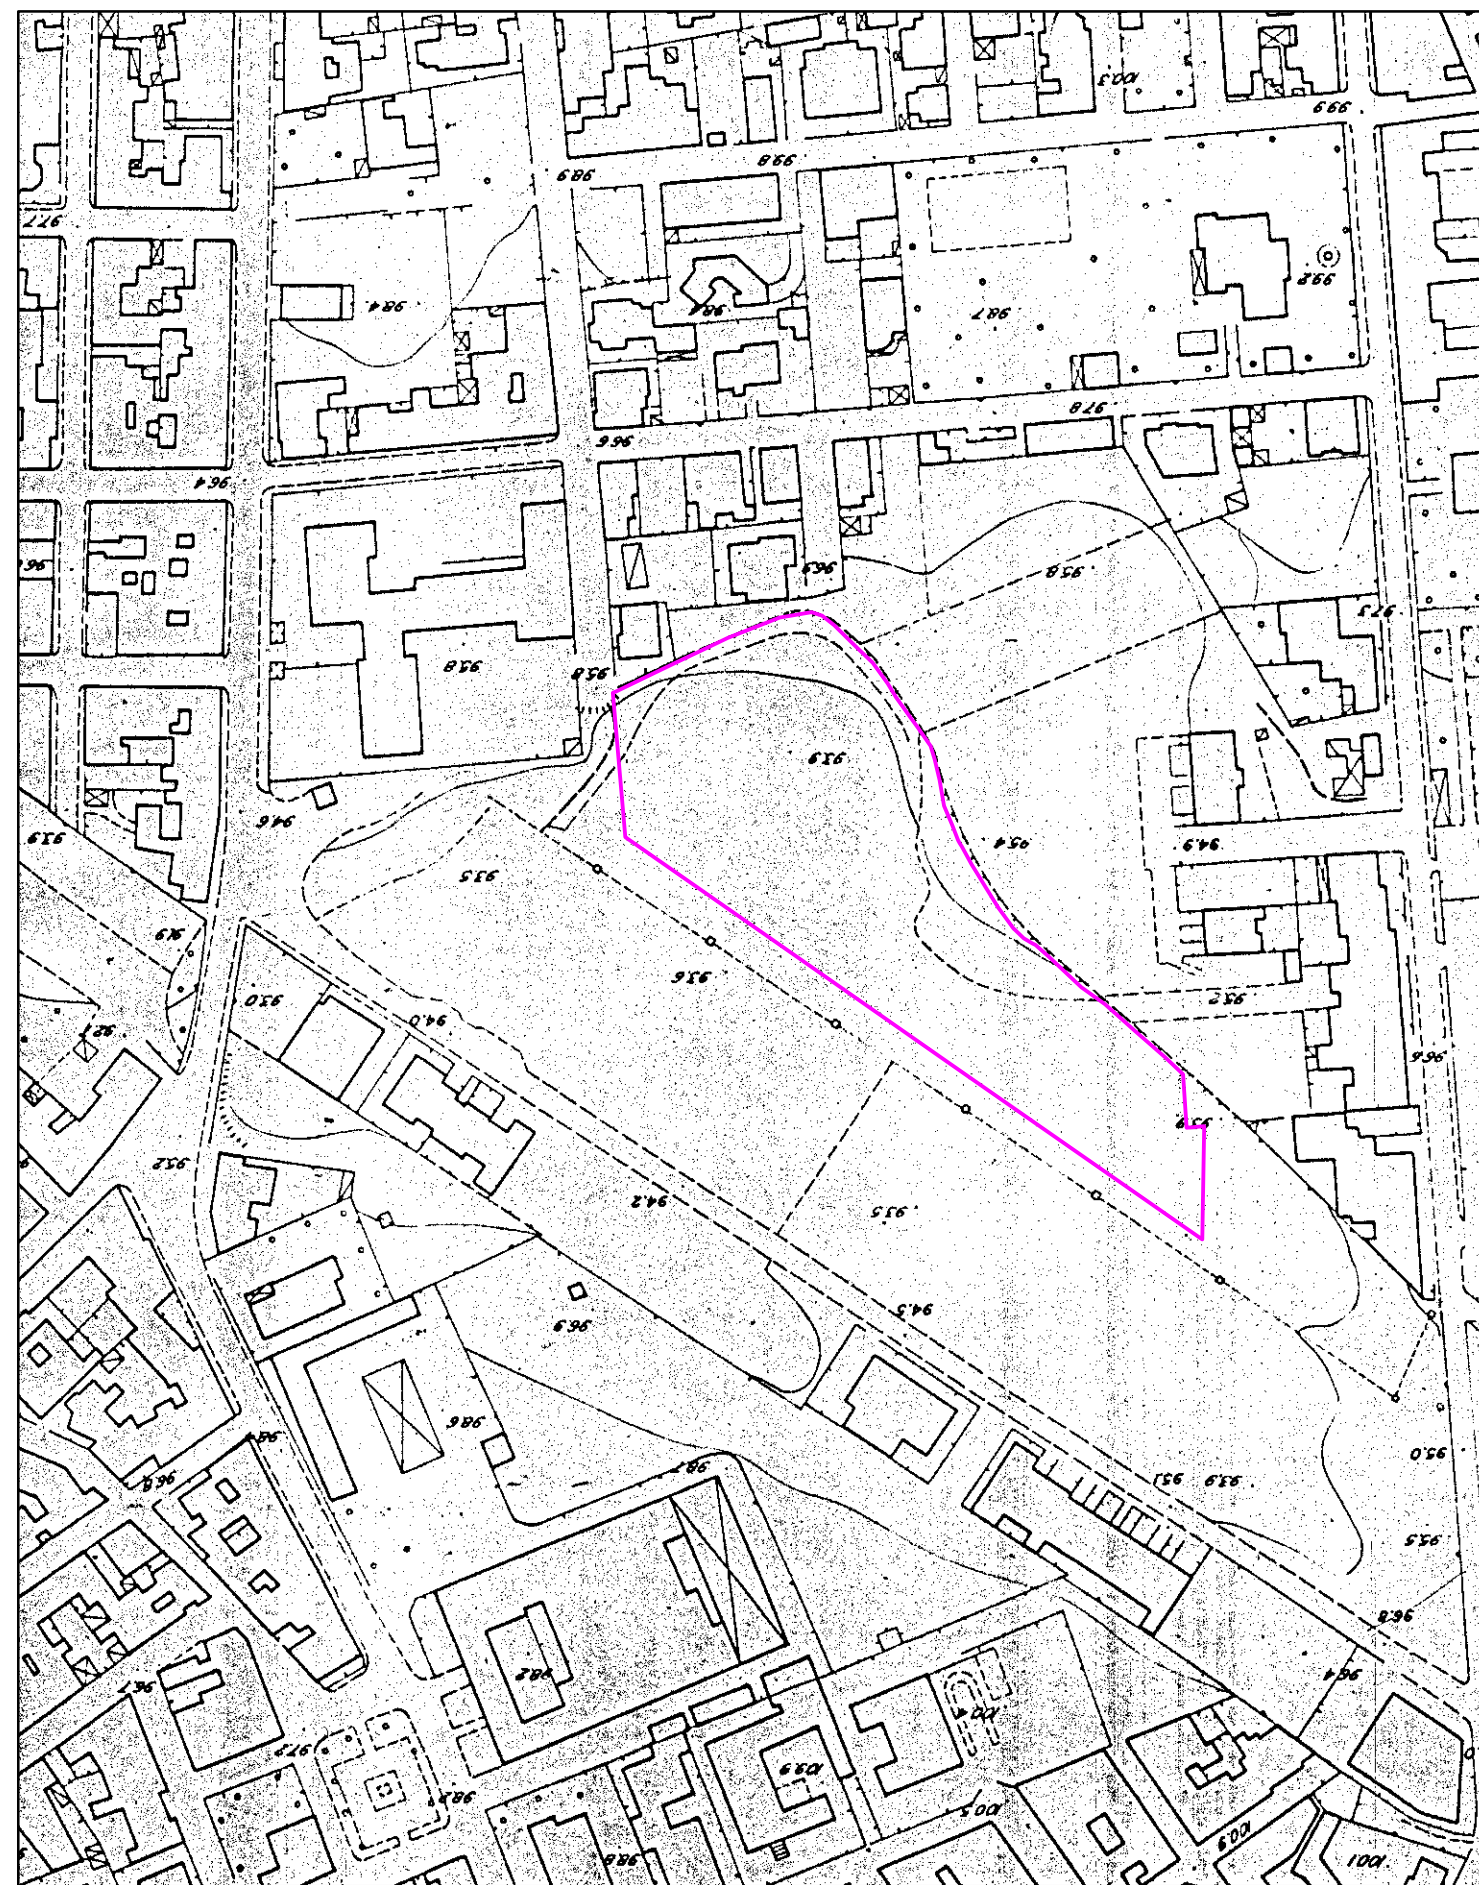

STRALCIO DELL'AEROFOTOGRAMMETRIA



RIDUZIONE DEL P.P.