COMUNE DI TRICASE

PROVINCIA DI LECCE

PROGETTO DI UN COMPLESSO TURISTICO- RICETTIVO DA DESTINARE AD ALBERGO

Intervento comportante variante di vigente P.d.F. - Richiesta attivazione procedura di cui al **D.P.R. 160/2010**

Sito: Via Carlo Alberto DALLA CHIESA 73039 Tricase (LE);

Proprietà: "QUATTRO EMME L. S.R.L." con sede in via Armando PEROTTI,12 - 73039 TRICASE (LE)

Rappresentante Legale:Sig. PANICO Mario nato a Tricase il 04/01/1961 ed ivi residente alla via A. PEROTTI,12

ELABORATO	N°12	- PIANO DI INSTALLAZIONE ELETTRICA
	ELETTRICO	

I PROGETTISTI

Ing. GIANGRECO Vito Antonio

Ing. MORCIANO Ippazio Antonio

DATA: APRILE 2012

IL LEGALE RAPPRESENTANTE: PANICO Mario

LEGENDA

- QUADRO E/O CENTRALINO ELETTRICO
- CASSETTA DI DERIVAZIONE E/O CONNESSIONE
- INTERRUTTORE UNIPOLARE ONLY SERIE ONLY 10A 250V
- INTERRUTTORE UNIPOLARE SERIE ONLY
- DEVIATORE UNIPOLARE ONLY
- DEVIATORE UNIPOLARE SERIE ONLY E SPIA LUMINOSA
- PULSANTE
- INTERRUTTORE ONLY BIPOLARE 10/16A 220V
- PRESA BIPASSO SERIE ONLY 10/16A 220V
- PRESA TELEFONICA
- PRESA PER TRASMISSIONE DATI
- PUNTO LUCE A SOFFITTO
- PUNTO LUCE A PARETE
- ELIMINAZIONE DI SICUREZZA A PARETE FISSA
- CORPO ILLUMINANTE FLUORESCENTE
- CORPO ILLUMINANTE FLUORESCENTE COMPLETO DI LAMPADA DI EMERGENZA
- PROIETTORE A FASCIO LARGO
- PROIETTORE A FASCIO STRETTO
- POSIZIONE CITOFONICA
- POSIZIONE CITOFONICA CON TELECAMERA
- TELECAMERA CCTV
- MOTORE PER MOVIMENTO CANCELLO
- ASPIRATORE
- SCALDA ACQUA ELETTRICO
- SIMBOLI DELLE LINEE CON INDICAZIONE DI SEZIONE E FORMA (STANDARD, SPECIALI)
- INTERRUTTORE AUTOMATICO DA QUADRO MAGNETOTERMICO/DIFFERENZIALE
- INTERRUTTORE AUTOMATICO DA QUADRO MAGNETOTERMICO
- LINEA CON CONDUTTORI DI FASE, NEUTRO E PROTEZIONE
- POZZETTO CON DISPERSORE
- CANALETTA INTERRATA
- CANALE MURALE
- TRECCIA DI RAME NUDA
- TUBAZIONE IN PVC A VISTA
- TUBAZIONE IN PVC CORRUGATO

PIANTA PIANO RIALZATO Scala 1:100
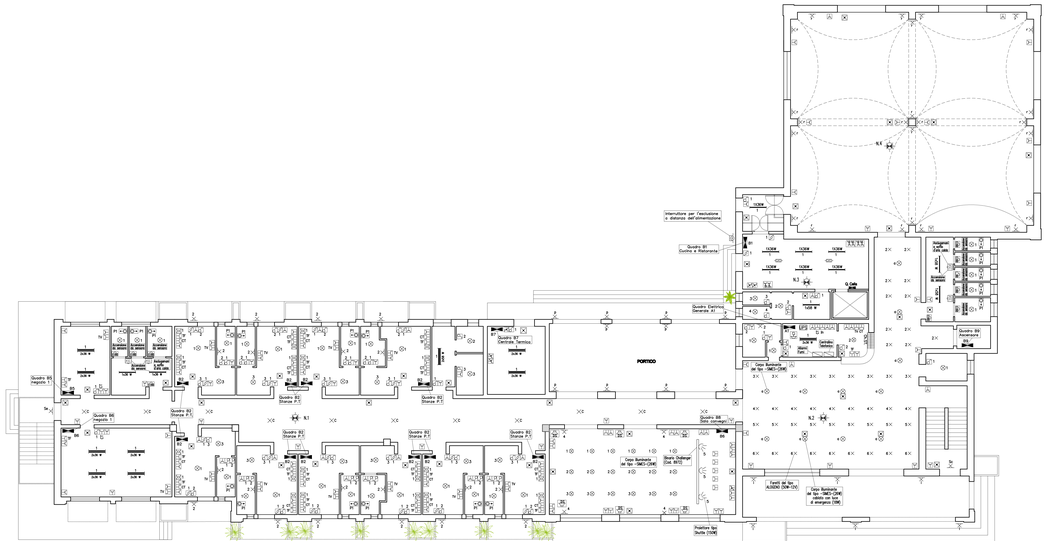
-Piano di Installazione Elettrico-