COMUNE DI TRICASE

PROVINCIA DI LECCE

PROGETTO DI UN COMPLESSO TURISTICO- RICETTIVO DA DESTINARE AD ALBERGO

Intervento comportante variante di vigente P.d.F. - Richiesta attivazione procedura di cui al **D.P.R. 160/2010**

Sito: Via Carlo Alberto DALLA CHIESA 73039 Tricase (LE);

Proprietà: "QUATTRO EMME S. R.L." con sede in via Armando PEROTTI,12 - 73039 TRICASE (LE)

Rappresentante Legale:Sig. PANICO Mario nato a Tricase il 04/07/1961 ed ivi residente alla via A. PEROTTI,12

ELABORATO	**N°13**	- CANALIZZAZIONE PRINCIPALE
	ELETTRICO	

I PROGETTISTI

Ing. GIANGRECO Vito Antonio

Ing. MORCIANO Ippazio Antonio

DATA: APRILE 2012

IL LEGALE RAPPRESENTANTE: PANICO Mario

LEGENDA

- QUADRO E/O CENTRALINO ELETTRICO
- CASSETTA DI DERIVAZIONE E/O CONNESSIONE
- INTERRUTTORE UNIPOLARE ONLY 10A 250V
- INTERRUTTORE UNIPOLARE ONLY
- INTERRUTTORE UNIPOLARE ONLY
- DEVIATORE UNIPOLARE ONLY
- DEVIATORE UNIPOLARE ONLY E SPIA LUMINOSA
- PULSANTE
- INTERRUTTORE ONLY BIPOLARE 10/16A 220V
- MAGNETOTERMICO DIFFERENZIALI 6A 10mA
- PRESA BIPASSO 10/16A 250V ONLY
- PRESA TELEFONICA
- PRESA PER TRASMISSIONE DATI
- PUNTO LUCE A SOFFITTO
- PUNTO LUCE A PARETE
- ELIMINAZIONE DI SICUREZZA A PARETE FISSA
- CORPO ILLUMINANTE FLUORESCENTE
- CORPO ILLUMINANTE FLUORESCENTE COMPATTO DI LAMPADA DI EMERGENZA
- PROIETTORE A FASCIO LARGO
- PROIETTORE A FASCIO STRETTO
- POSIZIONE STOFFONICA
- POSIZIONE STOFFONICA CON TELECAMERA
- TELECAMERA CCD
- MOTORE PER NOTI/CANCELLO
- ASPIRATORE
- SCALDA ACQUA ELETTRICO
- SPECIAL BOX 230V2 CON INTERRUTTORE DI BLOCCO E FUSIBILE (STANDARD, SPECIALI?)
- INTERRUTTORE AUTOMATICO DA QUADRO MAGNETOTERMICO/DIFFERENZIALE
- INTERRUTTORE AUTOMATICO DA QUADRO MAGNETOTERMICO
- LINEA CON CONDUTTORI DI FASE, NEUTRO E PROTEZIONE
- PULSITTO CON SUPERVISORE
- CANALETTA INTERRATO
- CANALE MURALE
- TRECCIA DI MURO, MURA
- TUBAZIONE IN PVC A VISTA
- TUBAZIONE IN PVC CORRUGATO

PIANTA PIANO RIALZATO Scala 1:100

-Canalizzazione Principale-

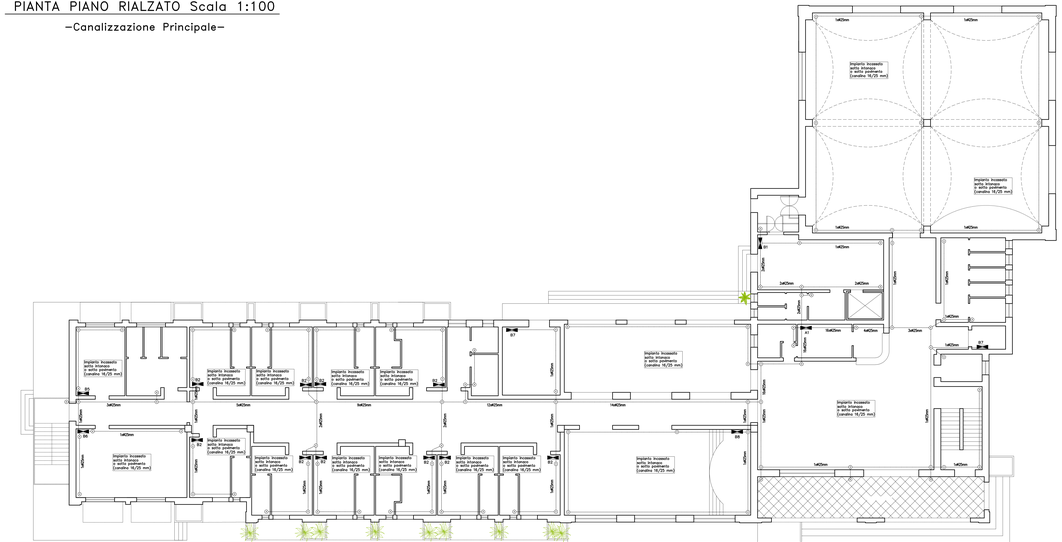

PIANTA PIANO PRIMO Scala 1:100
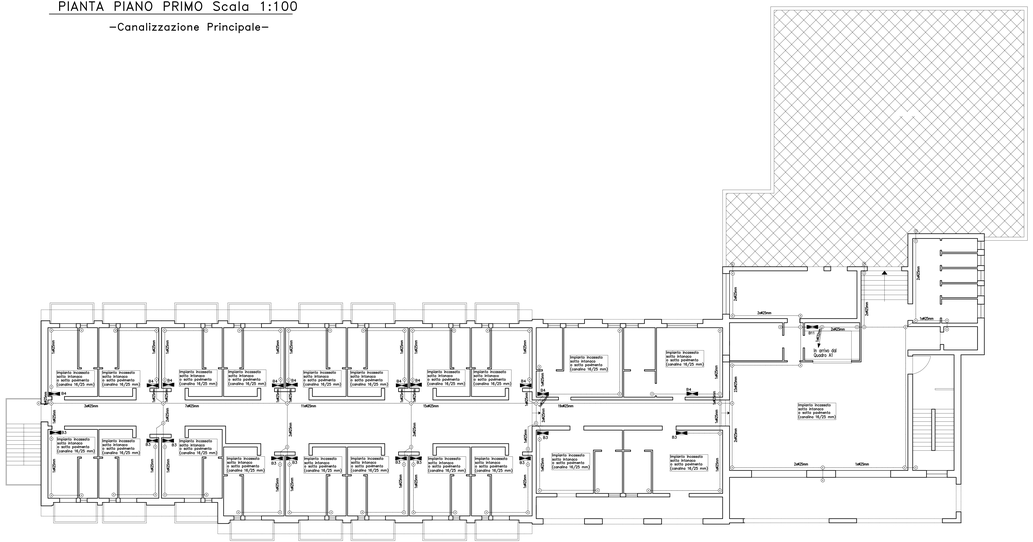
-Canalizzazione Principale-