

COMUNE DI TRICASE

PROVINCIA DI LECCE

PROGETTO DI UN COMPLESSO TURISTICO- RICETTIVO DA DESTINARE AD ALBERGO

Intervento comportante variante al vigente P.d.F.- Richiesta attivazione procedura di cui al D.P.R. 160/2010

Sito: Via Carlo Alberto DALLA CHIESA 73039 Tricase (LE);

Proprietà: "QUATTRO EMME.L. S.R.L." con sede in via Armando PEROTTI,12 - 73039 TRICASE (LE)

Rappresentante Legale: Sig. PANICO Mario nato a Tricase il 04/01/1961 ed ivi residente alla via A. PEROTTI,12

ELABORATO	N°5	- STATO DI FATTO PLANIMETRIA GENERALE DOCUMENTAZIONE FOTOGRAFICA CON INDICAZIONE DEI PUNTI DI RIPRESA SCALA 1:500
-----------	-----	--

I PROGETTISTI

Ing. GIANGRECO Vito Antonio



Ing. MORCIANO Ippazio Antonio




DATA: APRILE 2012

QUATTRO EMME.L. SRL
Sede Legale : Via Perotti n° 12
73039 Tricase (LE)
C.F. P.IVA 03858030756

IL LEGALE RAPPRESENTANTE: PANICO MARIO

AREA DI INTERVENTO

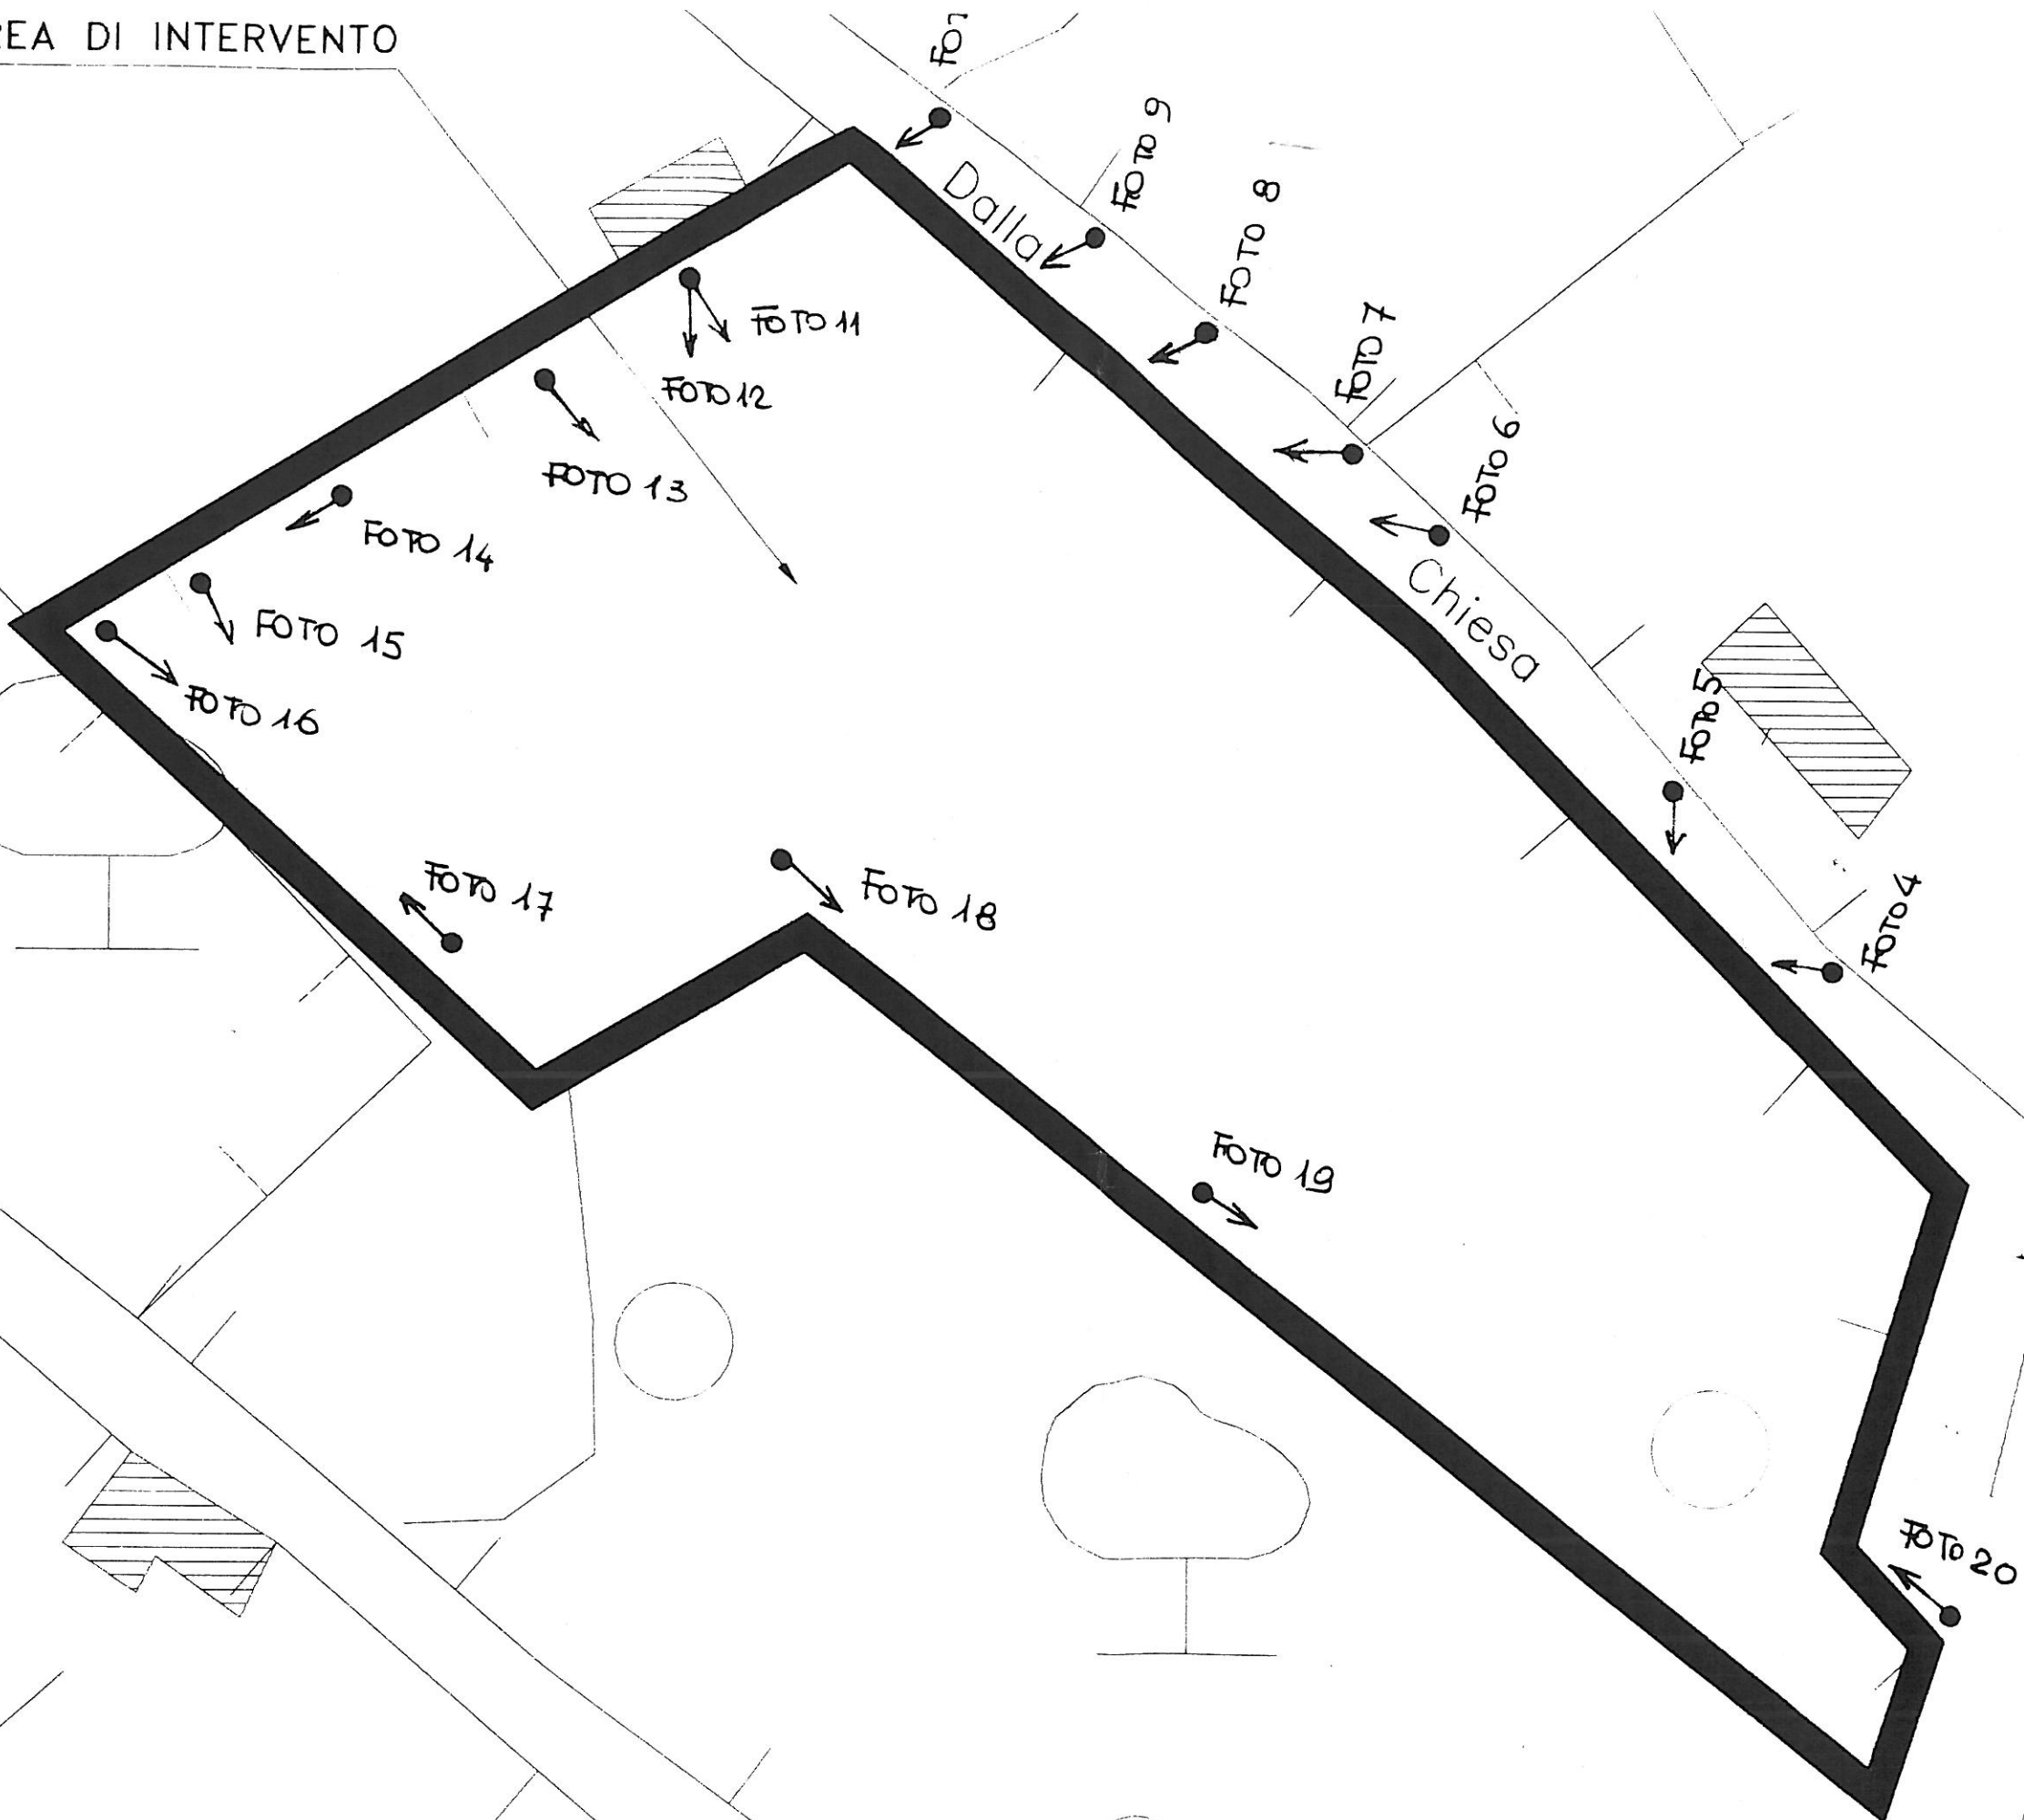

S.P. 335

116

FOTO 1



FOTO 2



FOTO 3



FOTO 4

FOTO 5



FOTO 6



FOTO 7



FOTO 8

FOTO 9



FOTO 10



FOTO 11



FOTO 12

FOTO 13



FOTO 14



FOTO 15



FOTO 16

FOTO 17



FOTO 18



FOTO 19



FOTO 20