COMUNE DI TRICASE

PROVINCIA DI LECCE

PROGETTO DI UN COMPLESSO TURISTICO- RICETTIVO DA DESTINARE AD ALBERGO

Intervento comportante variante al vigente P.d.F.– Richiesta attivazione procedura di cui al D.P.R. 160/2010

Sito: Via Carlo Alberto DALLA CHIESA 73039 Tricase (LE);

Proprieta': "QUATTRO EMME.L. S.R.L." con sede in via Armando PEROTTI,12 – 73039 TRICASE (LE)

Rappresentante Legale: Sig. PANICO Mario nato a Tricase il 04/01/1961 ed ivi
residente alla via A. PEROTTI,12

ELABORATO	**N°7**	– STATO DI PROGETTO PIANTE SCALA 1:100

I PROGETTISTI

Ing. GIANGRECO Vito Antonio

Ing. MORCIANO Ippazio Antonio

DATA: APRILE 2012

IL LEGALE RAPPRESENTANTE: PANICO MARIO

PIANTA PIANO RIALZATO Scala 1:100

LEGENDA

1– Cucina a gas
2– Friggitrice a gas
3– Forno a gas
4– Cappa aspirazione
5– Piano di Lavoro
6– Lavandino
7– Lavastoviglie

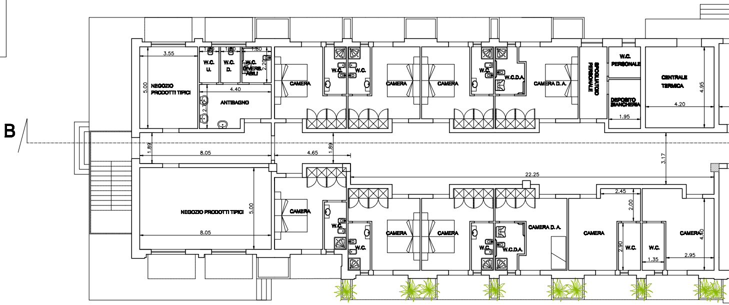
B
3.55
1.80
1.80
1.80
W.C. U.
W.C. D.
W.C. DIVERS. ABILI
2.20
5.00
NEGOZIO PRODOTTI TIPICI
4.40
ANTIBAGNO
2.70
CAMERA
W.C.
W.C.
CAMERA
CAMERA
W.C.
W.C.D.A.
CAMERA D. A.
SPOGLIATOIO PERSONALE
W.C. PERSONALE
DEPOSITO BIANCHERIA
1.95
CENTRALE TERMICA
4.20
4.95
1.89
8.05
4.65
1.89
3.17
22.25
NEGOZIO PRODOTTI TIPICI
5.00
8.05
CAMERA
W.C.
W.C.
CAMERA
CAMERA
W.C.
W.C.D.A.
CAMERA D. A.
CAMERA
2.45
2.00
2.90
W.C.
W.C.
1.35
CAMERA
4.40
2.95

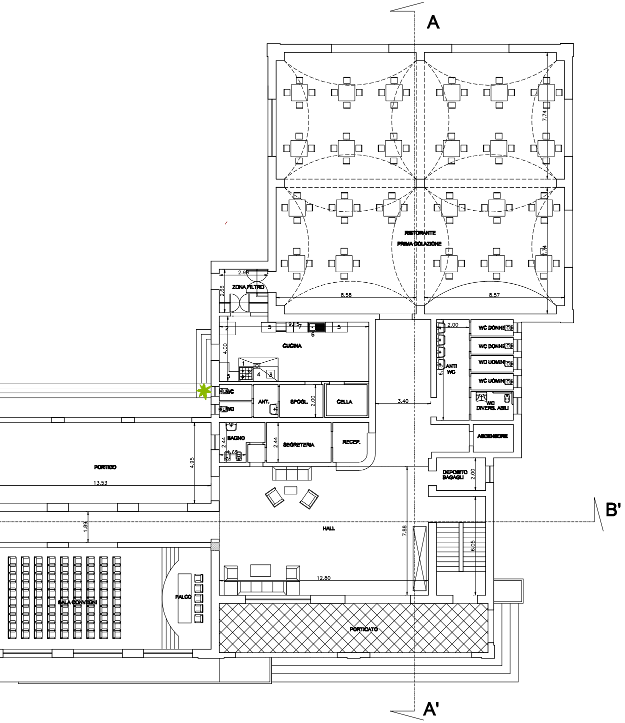
A
RISTORANTE
PRIMA COLAZIONE
7.74
7.74
8.58
8.57
2.98
ZONA FILTRO
2.66
CUCINA
4.00
9.15
1
2
3
4
5
6
7
WC DONNE
WC DONNE
WC UOMINI
WC UOMINI
ANTI WC
2.00
WC DIVERS. ABILI
ASCENSORE
WC
WC
ANT.
SPOGL.
2.00
CELLA
3.40
BAGNO
2.44
1.65
SEGRETERIA
2.44
RECEP.
DEPOSITO BAGAGLI
2.00
PORTICO
13.53
4.95
1.89
B'
HALL
7.88
6.05
12.80
SALA CONVEGNI
PALCO
PORTICATO
A'

PIANTA PIANO PRIMO Scala

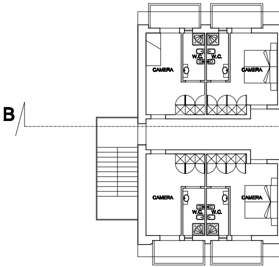
B
CAMERA
W.C.
W.C.
CAMERA
CAMERA
W.C.
W.C.
CAMERA

a 1:100

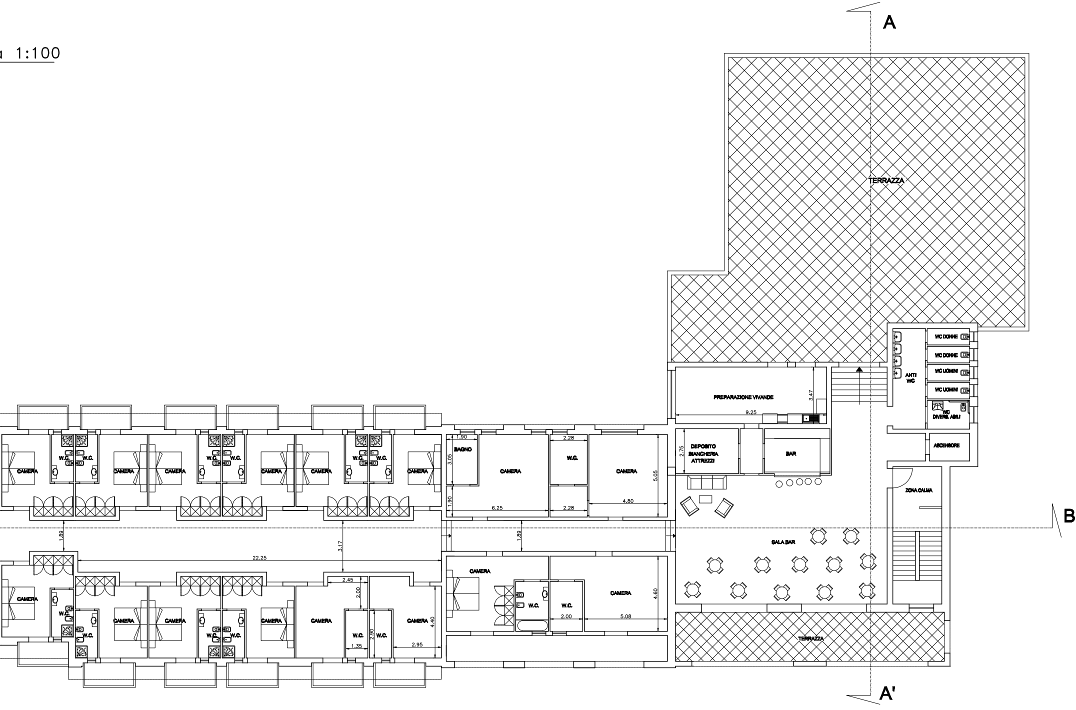
A
TERRAZZA
WC DONNE
WC DONNE
WC UOMINI
WC UOMINI
ANTI WC
WC DIVERS. ABILI
PREPARAZIONE VIVANDE
3.47
9.25
DEPOSITO BIANCHERIA ATTREZZI
2.75
BAR
ASCENSORE
ZONA CALMA
B'
SALA BAR
TERRAZZA
A'
CAMERA
W.C.
W.C.
CAMERA
CAMERA
W.C.
W.C.
CAMERA
CAMERA
W.C.
W.C.
CAMERA
1.90
BAGNO
3.05
1.90
CAMERA
6.25
2.28
W.C.
2.28
CAMERA
5.05
4.80
1.89
3.17
22.25
1.89
CAMERA
W.C.
W.C.
CAMERA
CAMERA
W.C.
W.C.
CAMERA
CAMERA
2.45
2.00
W.C.
2.90
W.C.
1.35
CAMERA
4.40
2.95
CAMERA
W.C.
W.C.
2.00
CAMERA
5.08
4.60

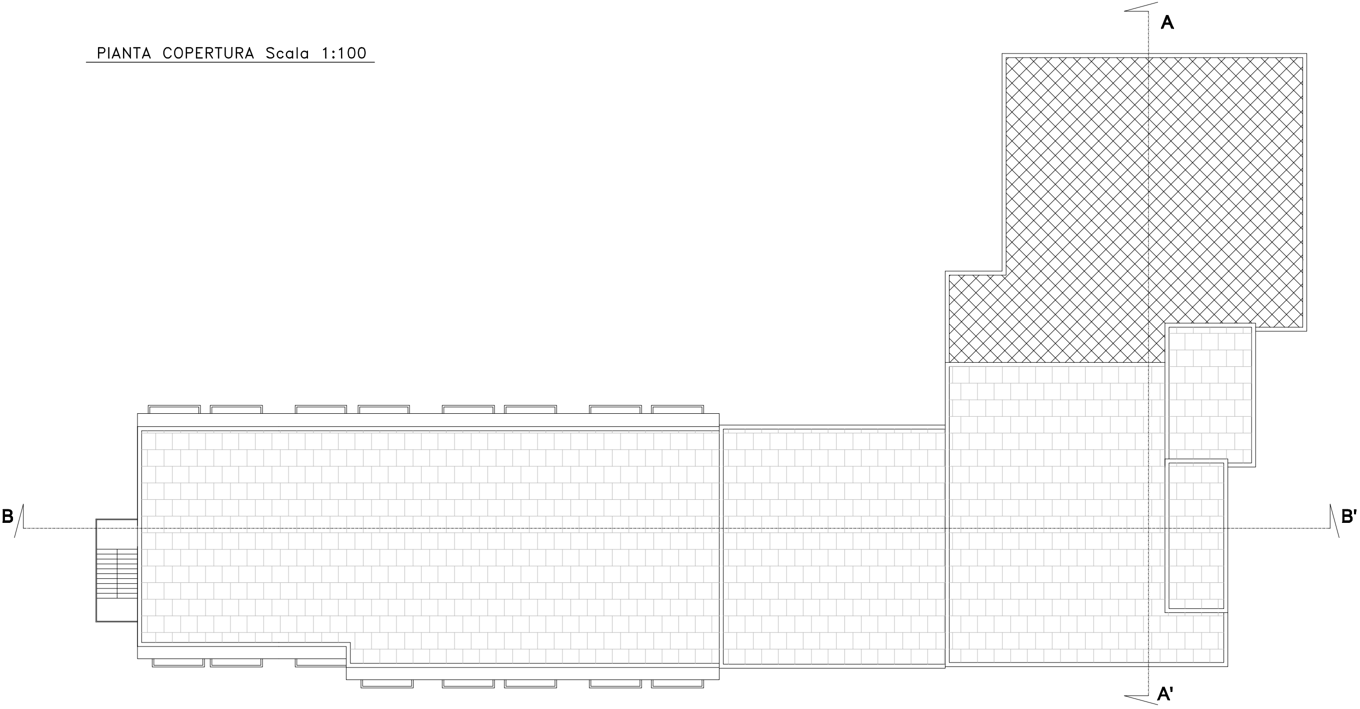PIANTA COPERTURA Scala 1:100