COMUNE DI TRICASE

PROVINCIA DI LECCE

PROGETTO DI UN COMPLESSO TURISTICO- RICETTIVO DA DESTINARE AD ALBERGO

Ubicazione: Tricase, località Lucugnano di agro - F.67 - Richiesta attivazione procedura di cui all'art. 8 D.P.R. 160/2010

Dita: Ma Carlo Alberto DALLA CHESA 73039 Tricase (LC).

Proprietà: "SEASTRO SNRL - S.r.l." con sede in via Annunzio PERETTO,2 - 73039 TRICASE (LC)

Rappresentante Legale Sig. FRANCO Mario nato a Tricase il 04/05/1961 ed ivi residente alla via A. PERETTO,2

ELABORATO	N°8	- STATO DI PROGETTO PROSPETTI E SEZIONE SCALA 1:100

I PROGETTISTI:

Ing. GIANGRECO Vito Antonio — Ing. MORCIANO Ignazio Antonio

DATA: Aprile 2012

IL LEGALE RAPPRESENTANTE: FRANCO Mario

PROSPETTO PRINCIPALE

PROSPETTO LATERALE

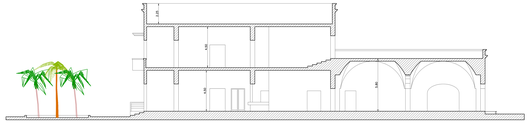

SEZIONE A-A'

PROSPETTO RETROSTANTE

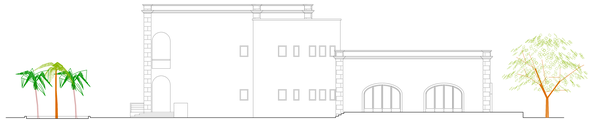

PROSPETTO LATERALE

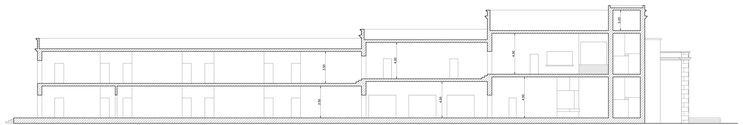

SEZIONE B - B'