



COMUNE DI TRICASE
Provincia di Lecce

PIANO DI LOTTIZZAZIONE
ZONA DI ESPANSIONE C2
COMPARTO L8
Ubicazione: Tricase - Via Boccaccio

TAVOLA n. 15

SISTEMA VIARIO
SISTEMA VIARIO - PROFILI

I Richiedenti

Sig. Andrea BENTIVOGLIO
nato a Tricase il 22 dicembre 1953
c.f. : BNT NDR 53T22 L419N

Sig.ra Elisabetta BENTIVOGLIO
nata a Tricase il 05 novembre 1950
c.f. : BNT LBT 50S45 L419L

Sig. Roberto BENTIVOGLIO
nato a Tricase il 05 maggio 1956
c.f. : BNT RRT 56E05 L419Y




Geom. Giovanni NUCCIO

Ing. Andrea MORCIANO

Scala disegni
1/500 - 1/100 - 1/200


Data: 03 Novembre 2014

- LEGENDA**
- Limite del comparto
 - Attrezzature
 - Parcheggi
 - Marciapiedi
 - Aree edificabili
 - Sagoma di massimo ingombro dei fabbricati
 - Lotto residuo
 - Costruzioni esistenti

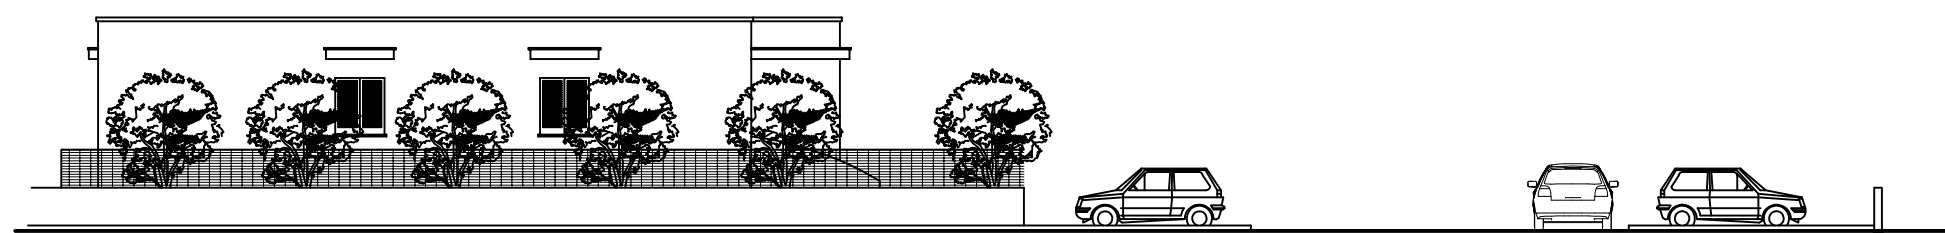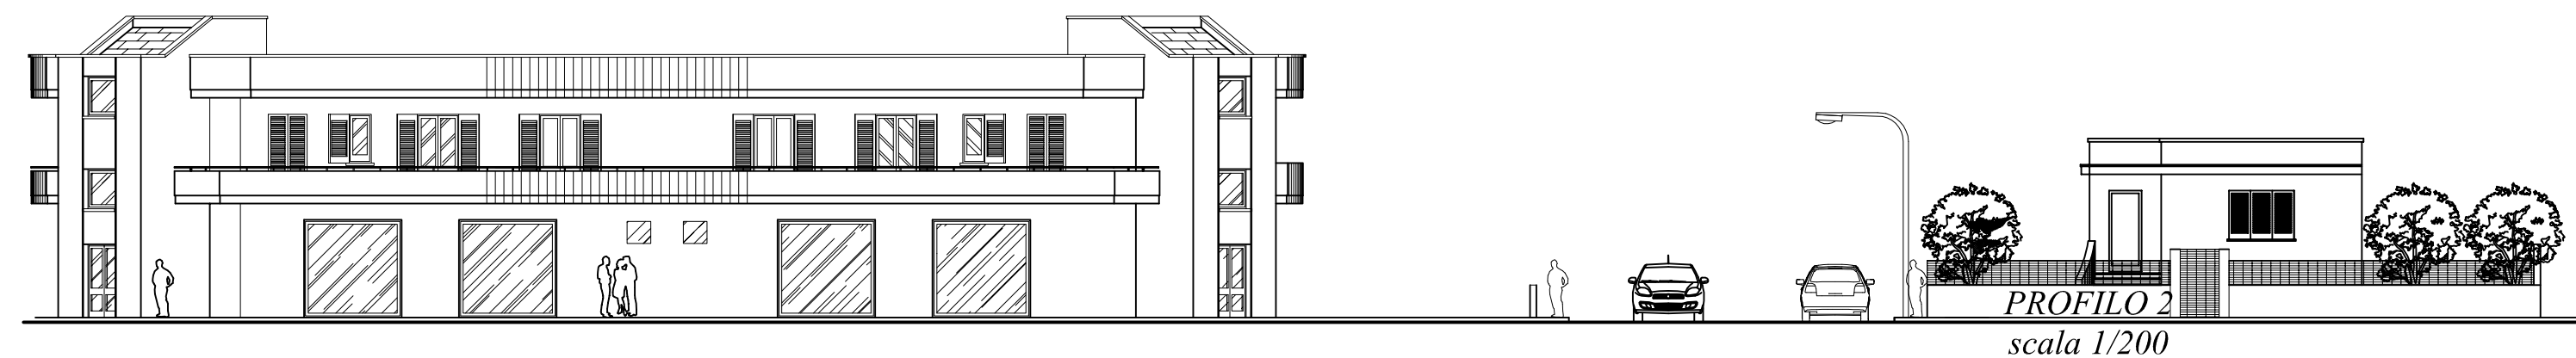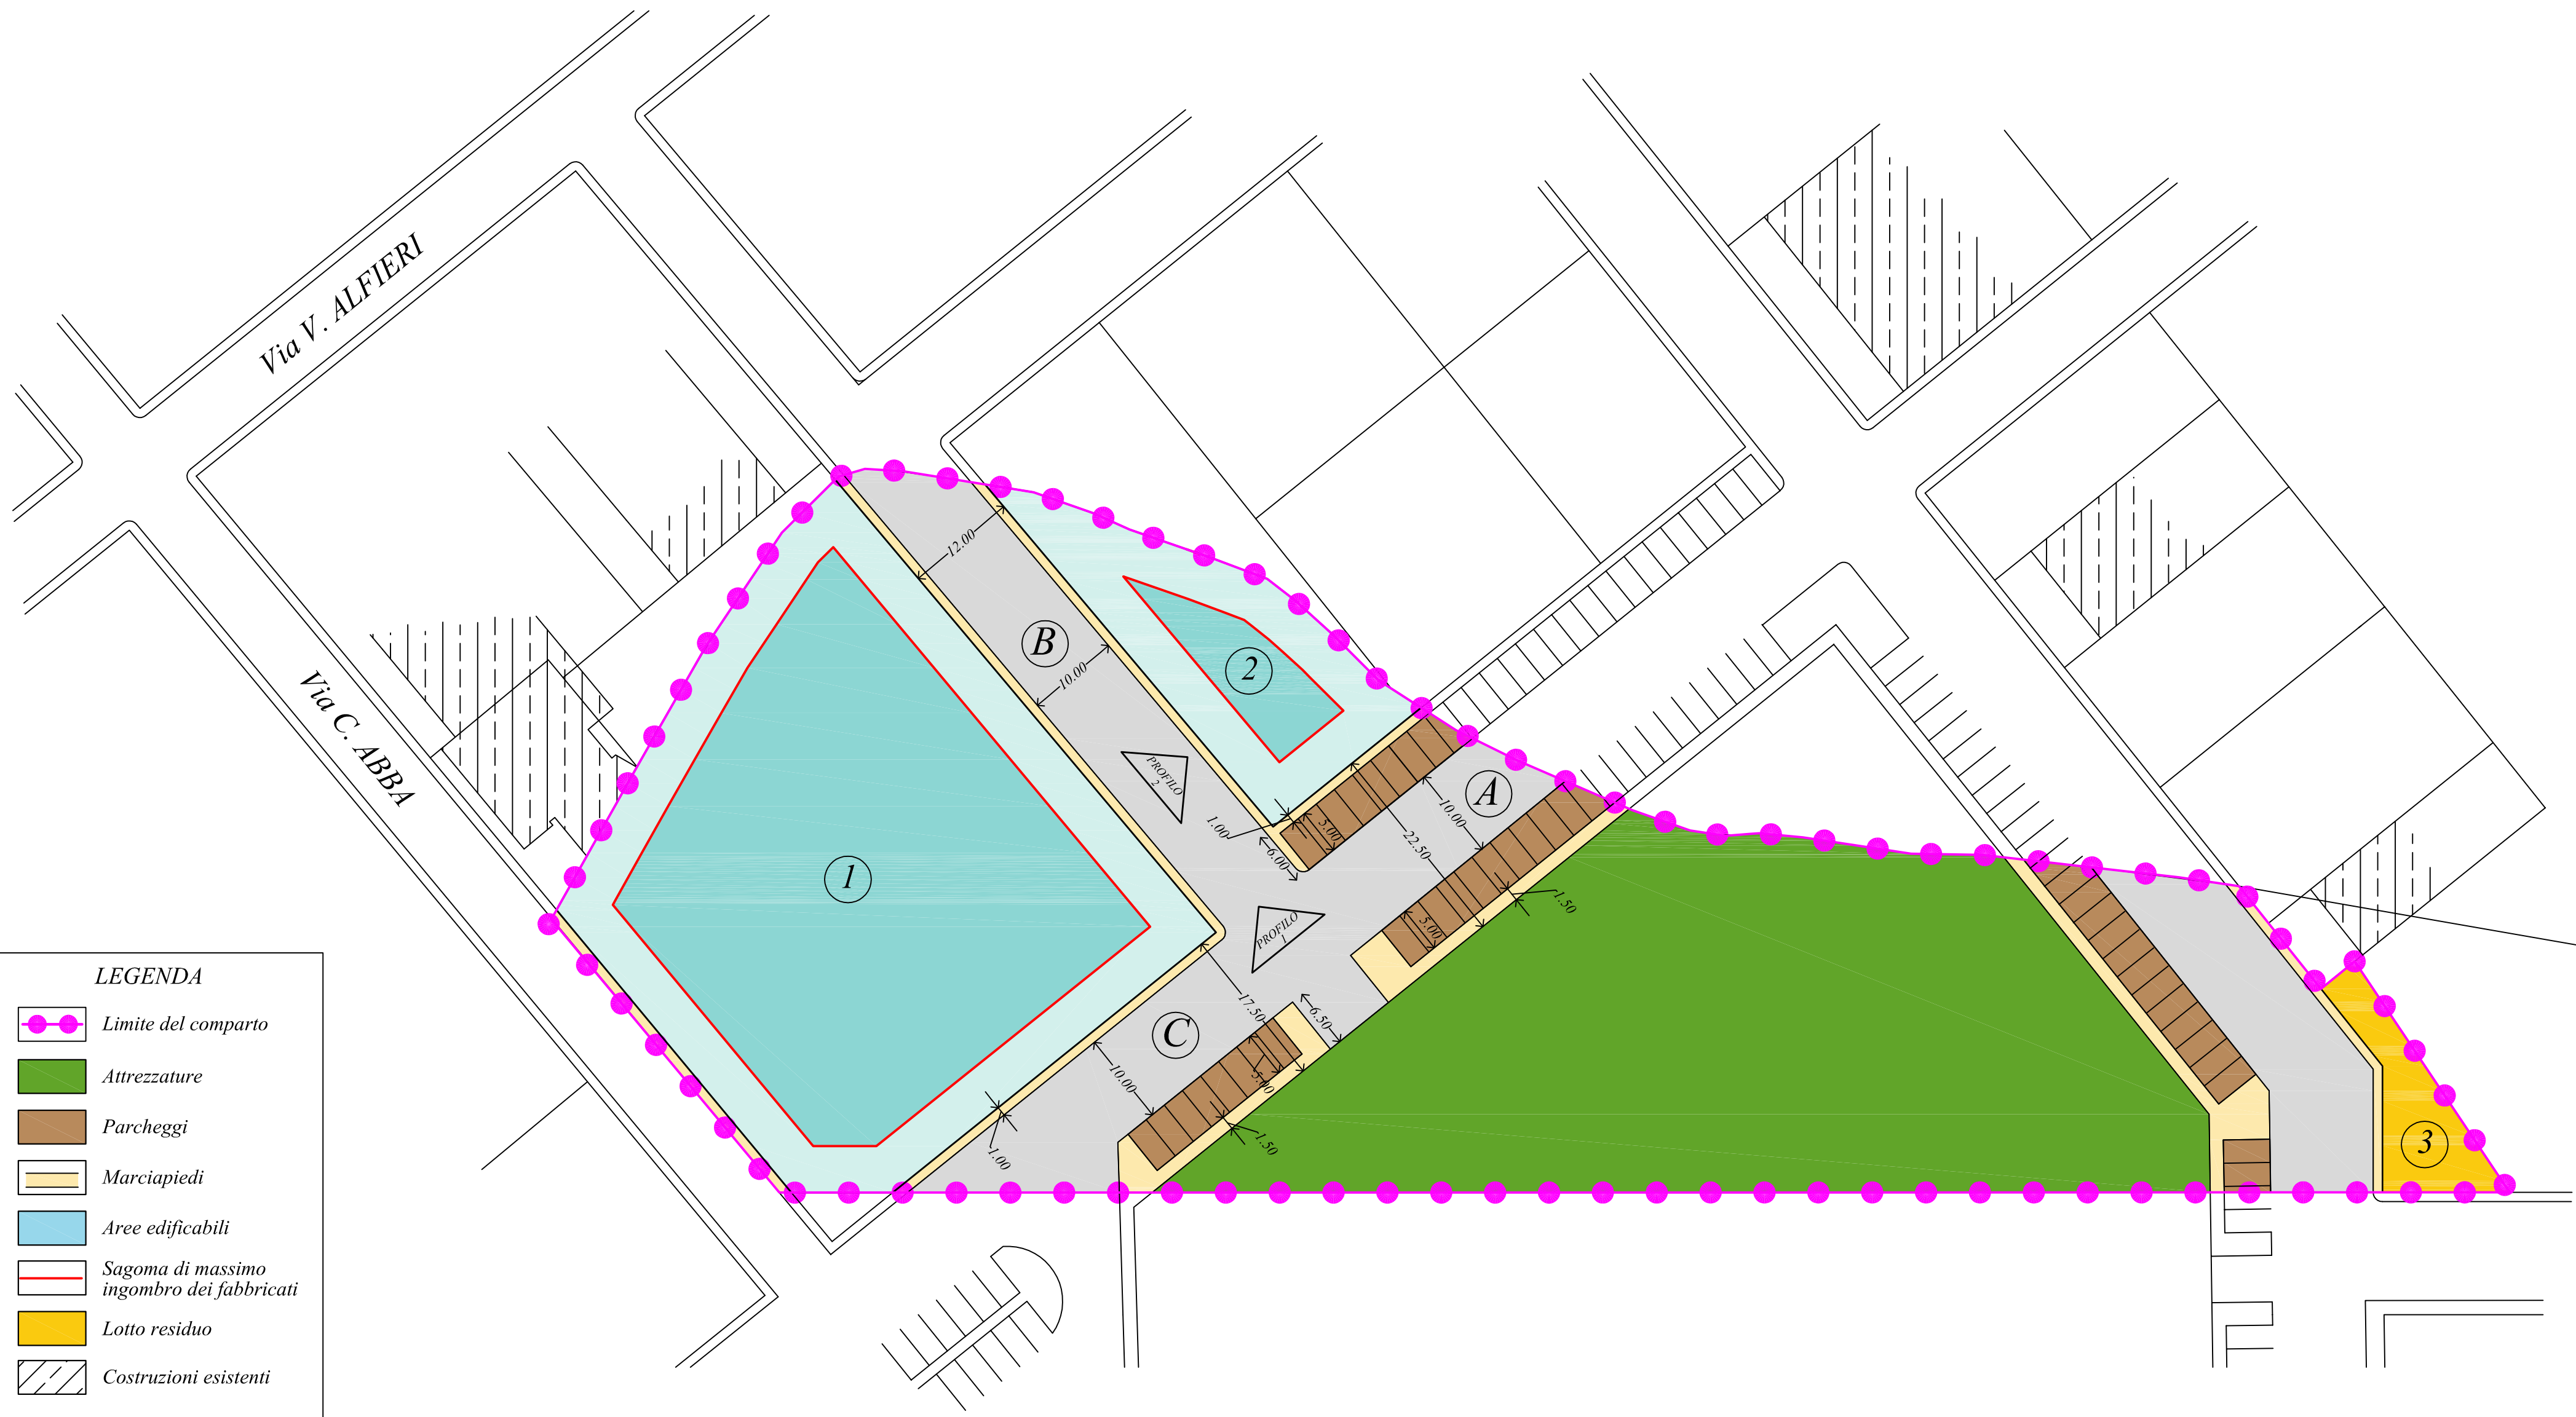


PROFILO 1
scala 1/200


PARTICOLARE A

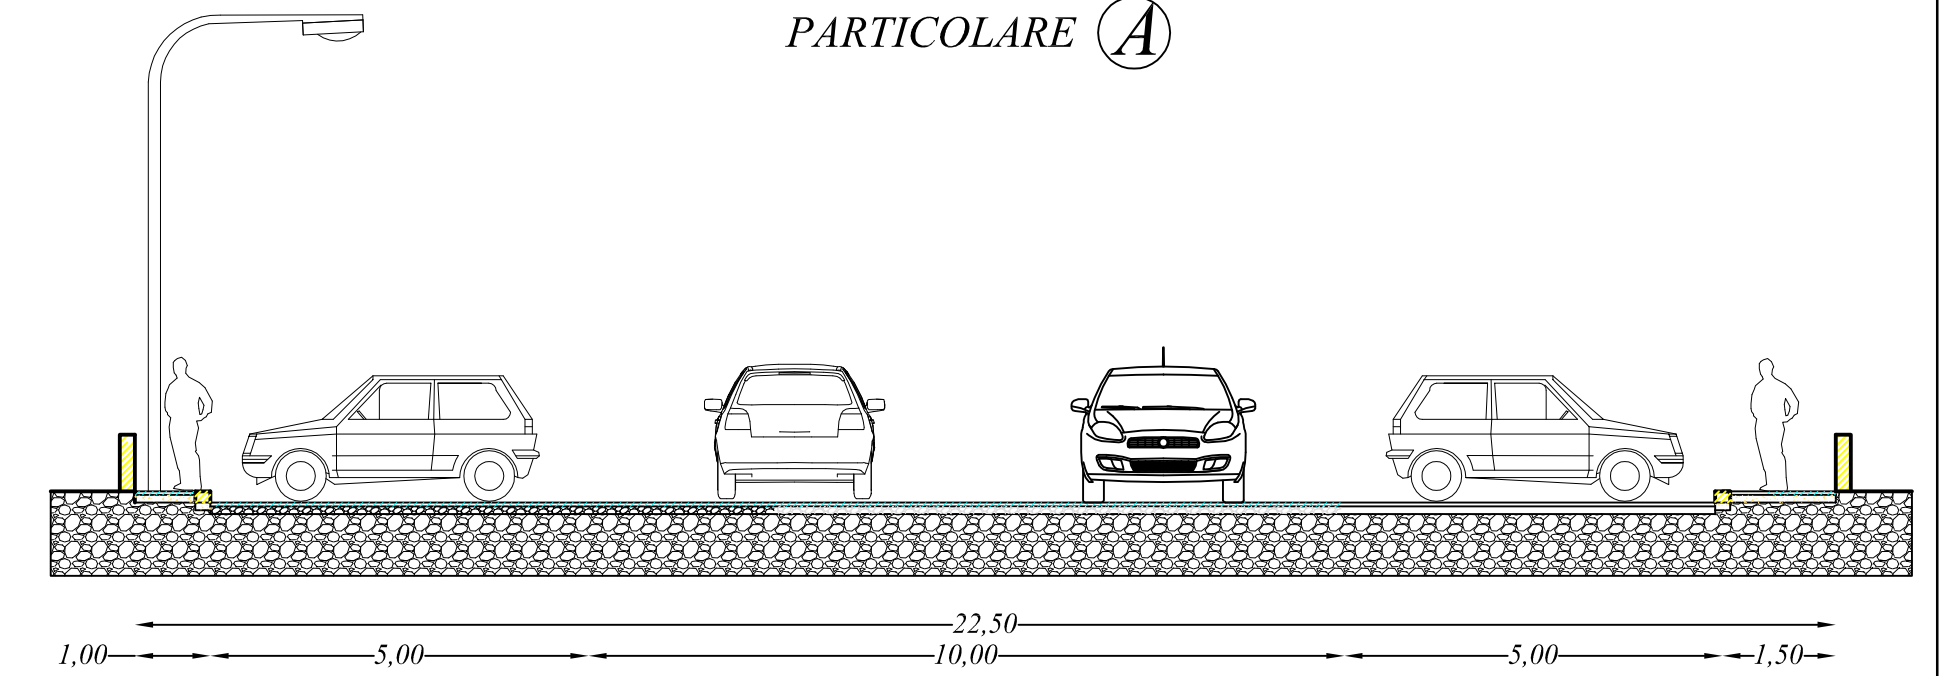

PARTICOLARE B

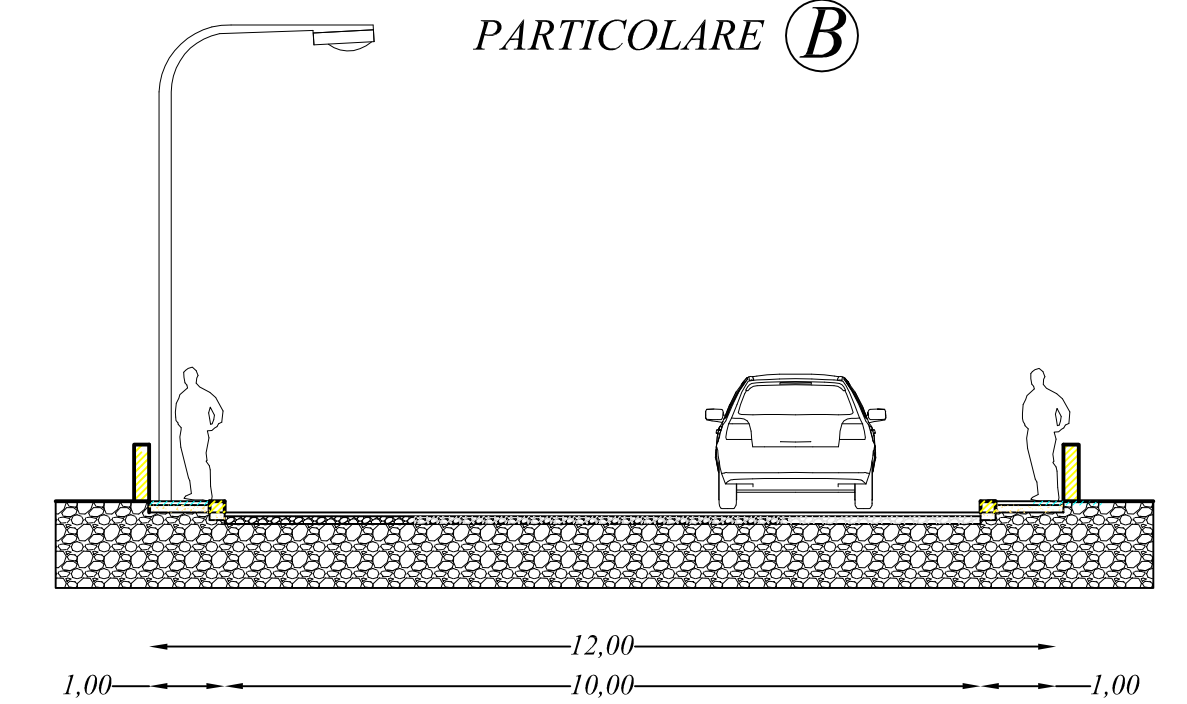

PARTICOLARE C

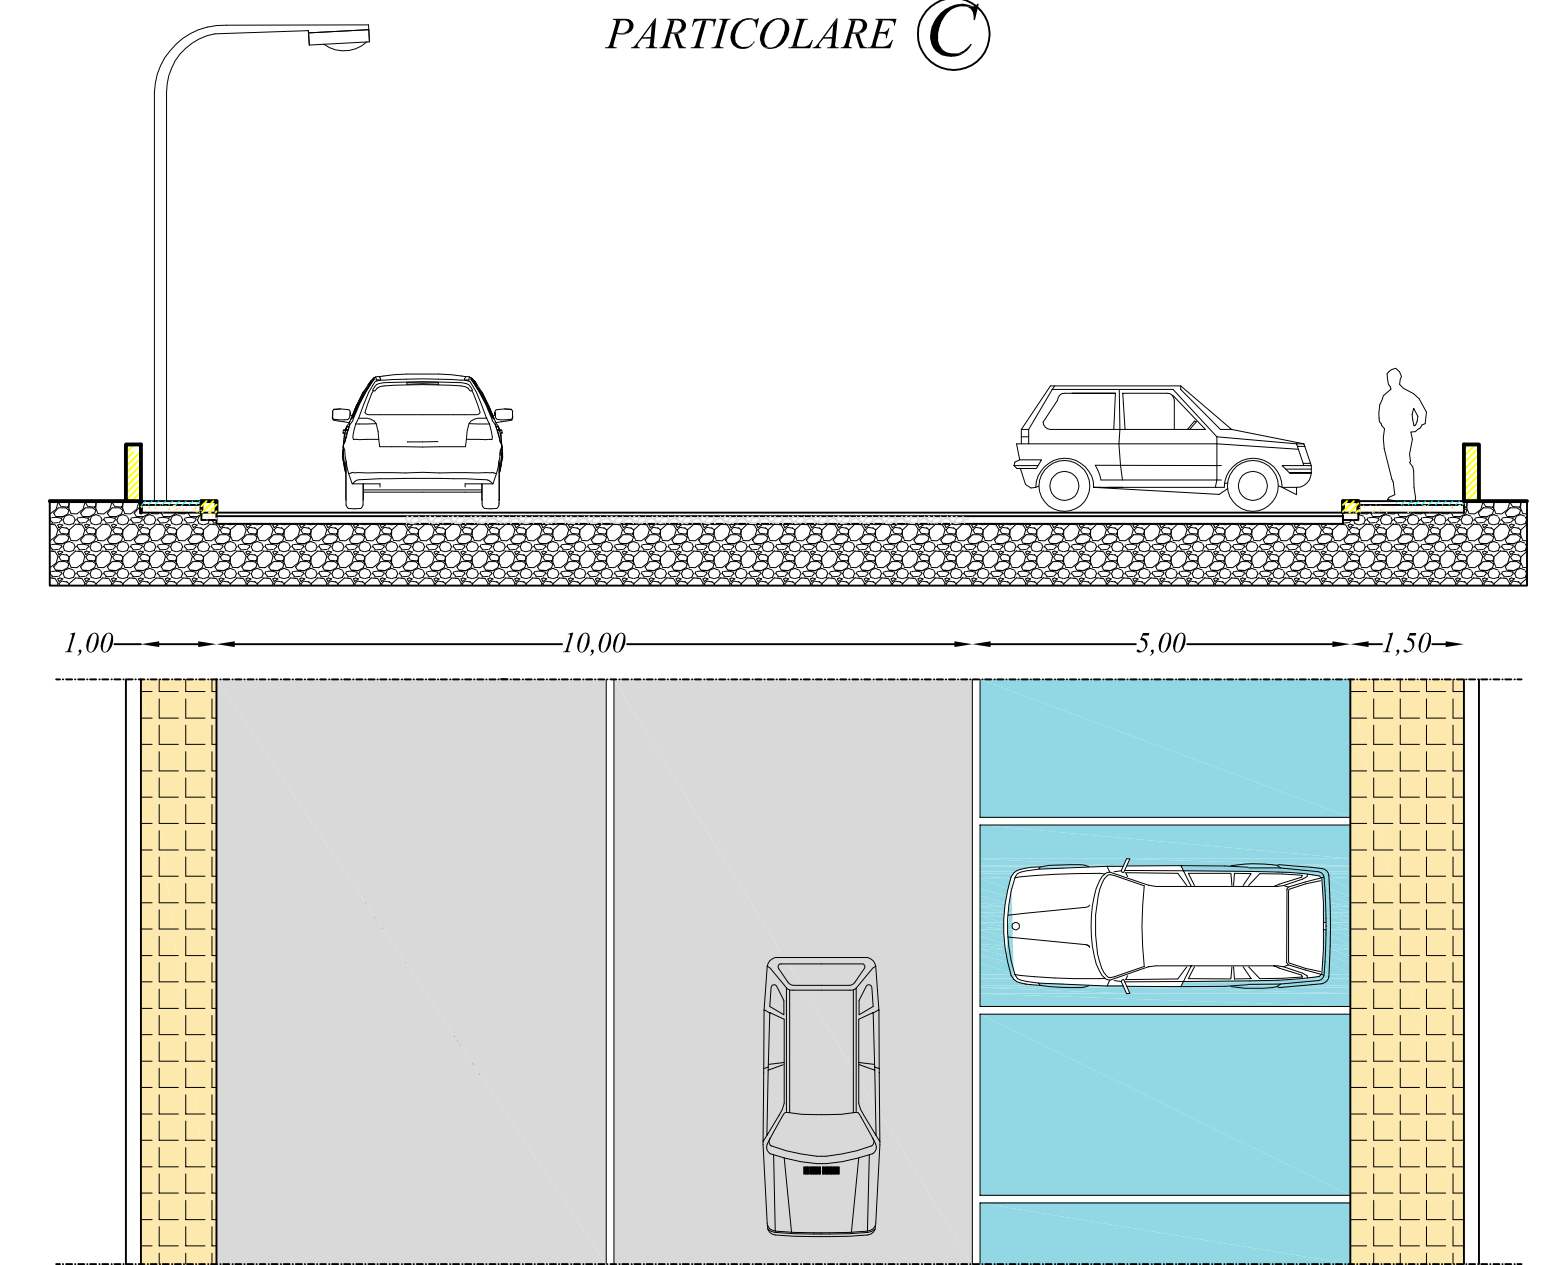

SEZIONI STRADALI - scala 1/100