simbolo	
1	Manufatto tipo A, chiosco per bar e ristoro. Costruzione tipica tipo o gazebo in legno (v. NTA)
2	Manufatto tipo B1. Cabina spogliatoio, deposito sedie, ombrelloni ed arredi di spiaggia, servizii igienici, docce. (v. NTA)
2	Manufatto tipo B2. Cabina spogliatoio 2,20 mq (v. NTA)
2	2 Manufatto tipo B3. Primo soccorso (v. NTA)
3	3 Struttura ombreggiante (v. NTA)
	Percorso, scale e rampe in materiale ecocompatibile
	Torretta bagnino
	Sdraio e ombrellone 2 o più persone 12, 56 mq
	Omrellone per diversamente abili (v. NTA)
4	Delimitazione lotto tipo A v. NTA paletti in legno;
5	Delimitazione lotto tipo B v. NTA paletti collegati con ricorso in corda
FP/1	Fascia parallela > 5 ml libero transito
FP/2	Fascia per posa ombrelloni, sdraio e ubicazione servizi
FP/3	Fascia rispetto, > 3 ml ubicazione pedane e verde
FO	Fascia ortogonale, > 5 ml anche per mezzi di soccorso

Scheda norma
stabilimento balneare su sabbia con pedane tipo 1

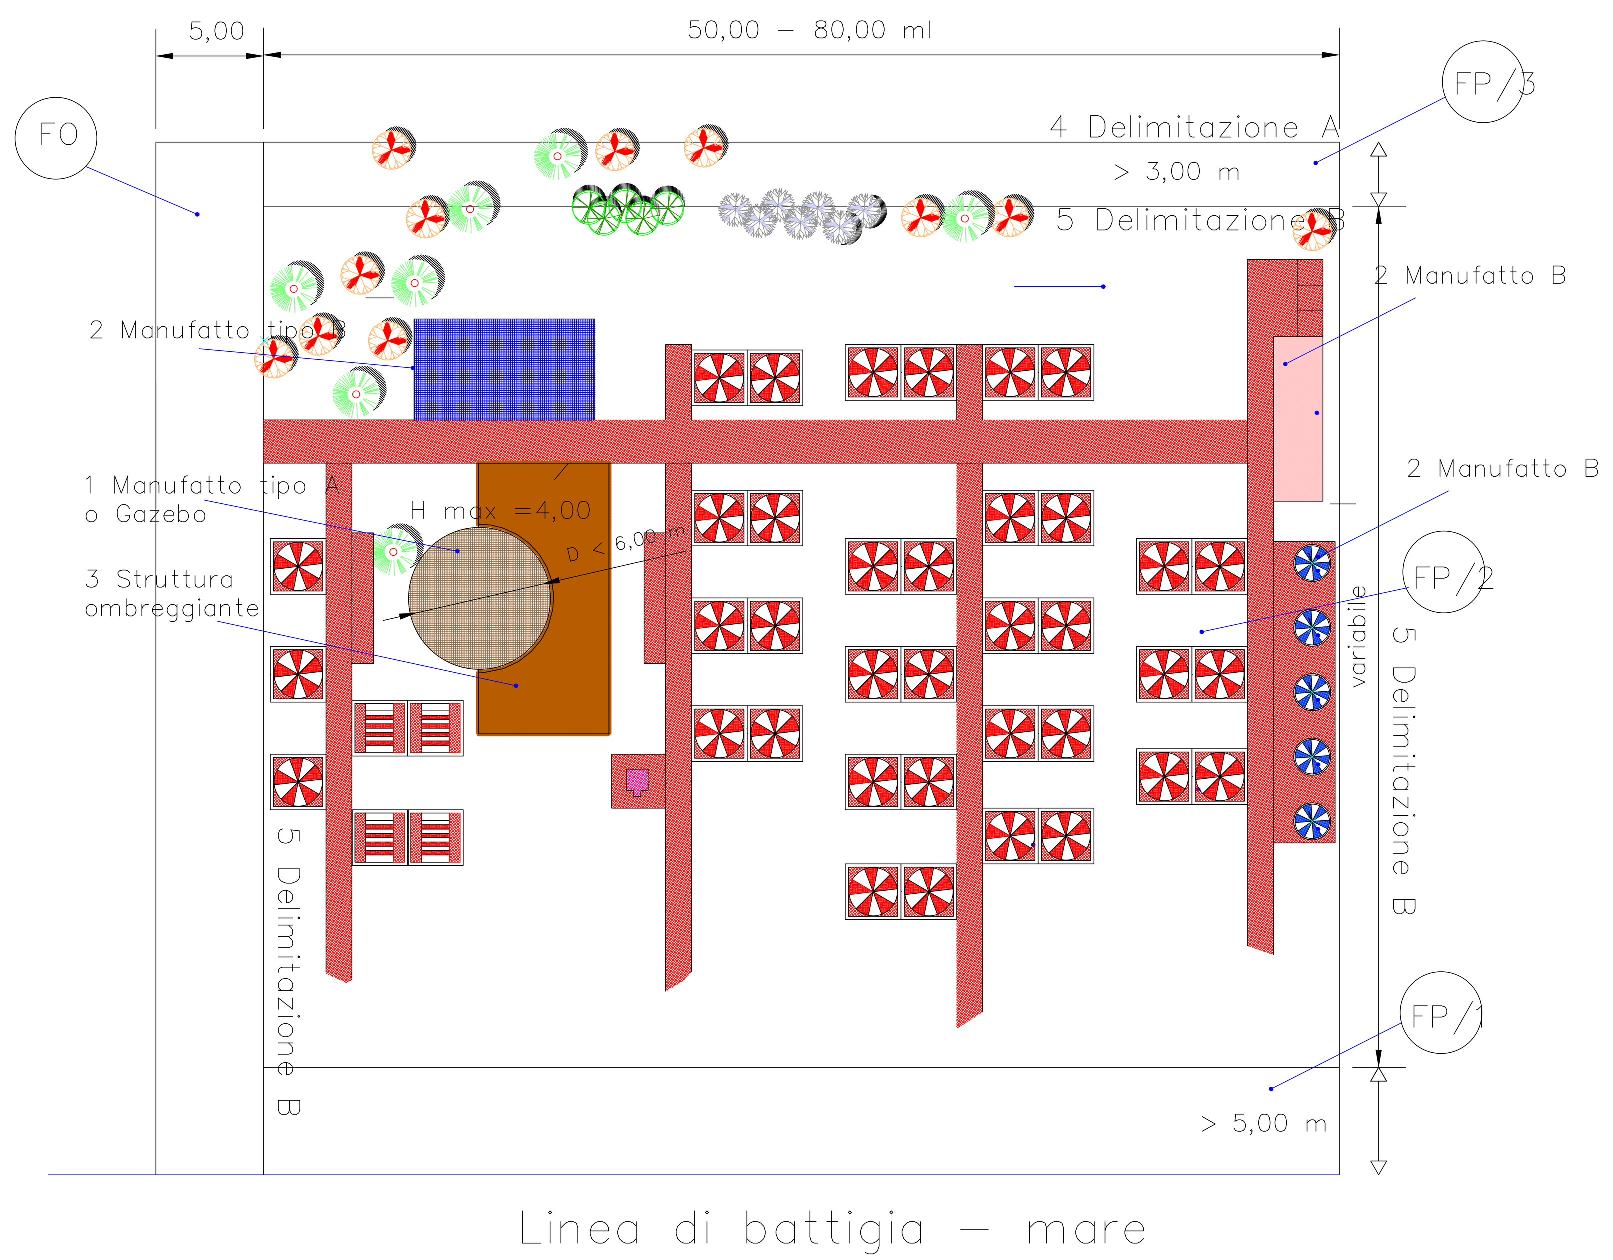

Scheda norma
stabilimento balneare su costa rocciosa tipo 2

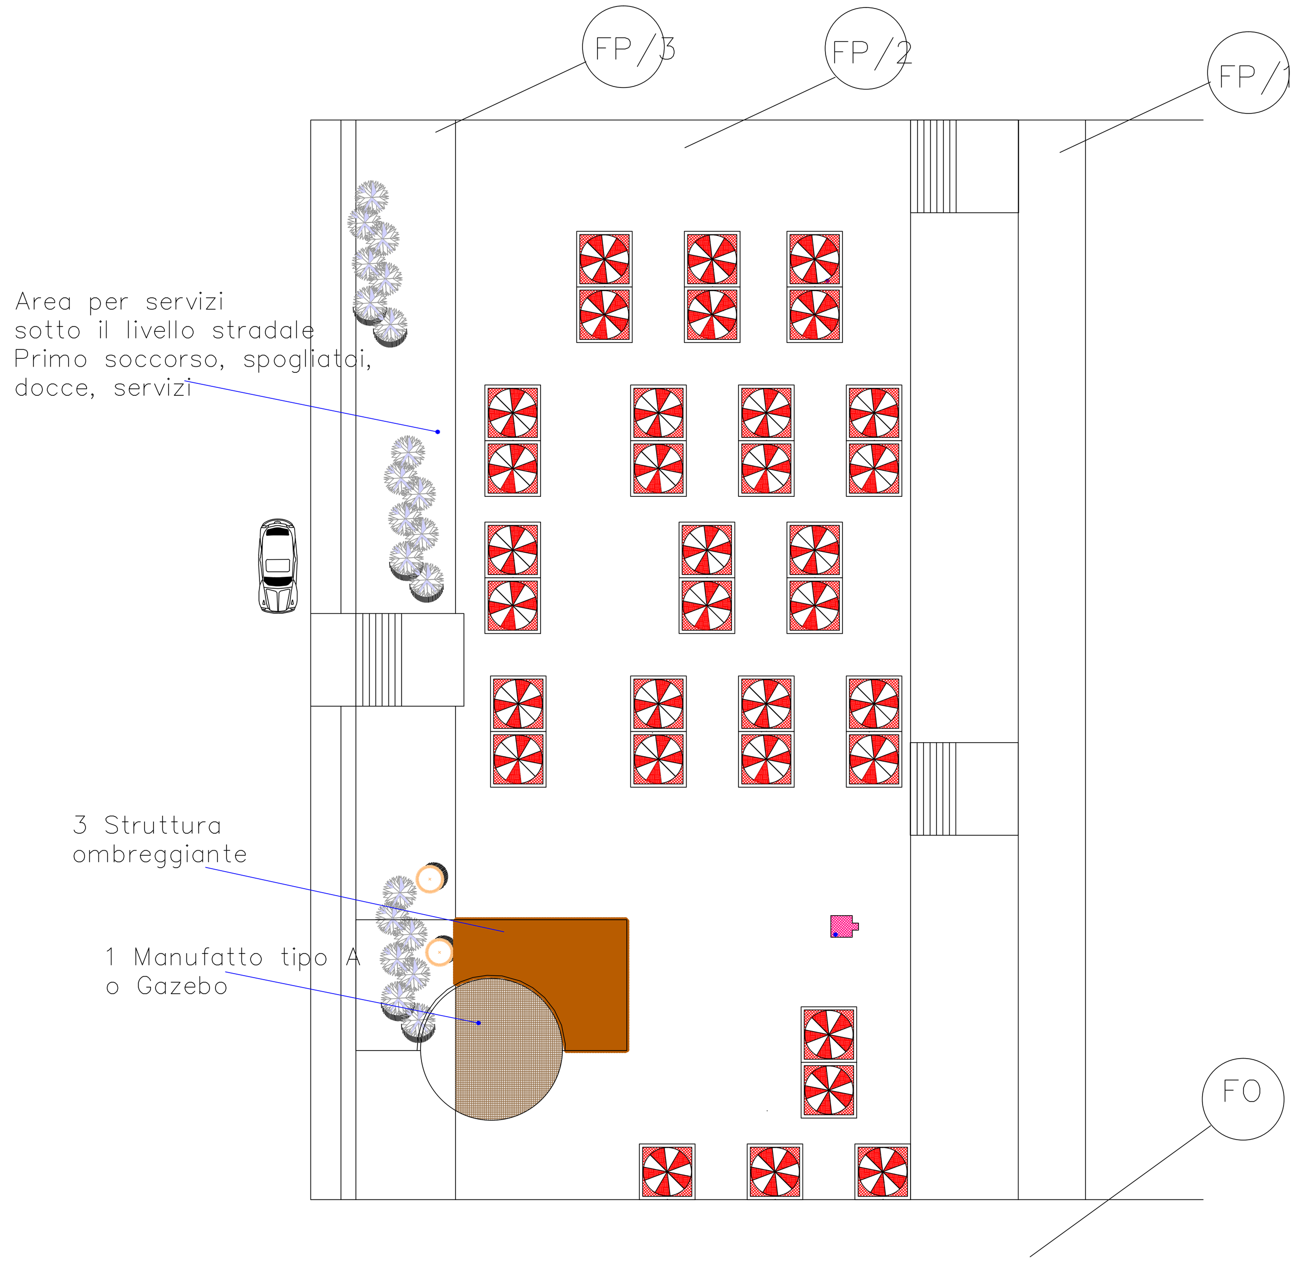

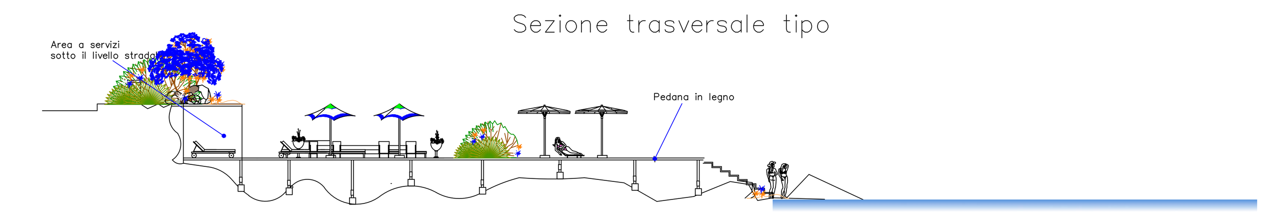

Scheda norma stabilimento balneare
su sabbia tipo 3

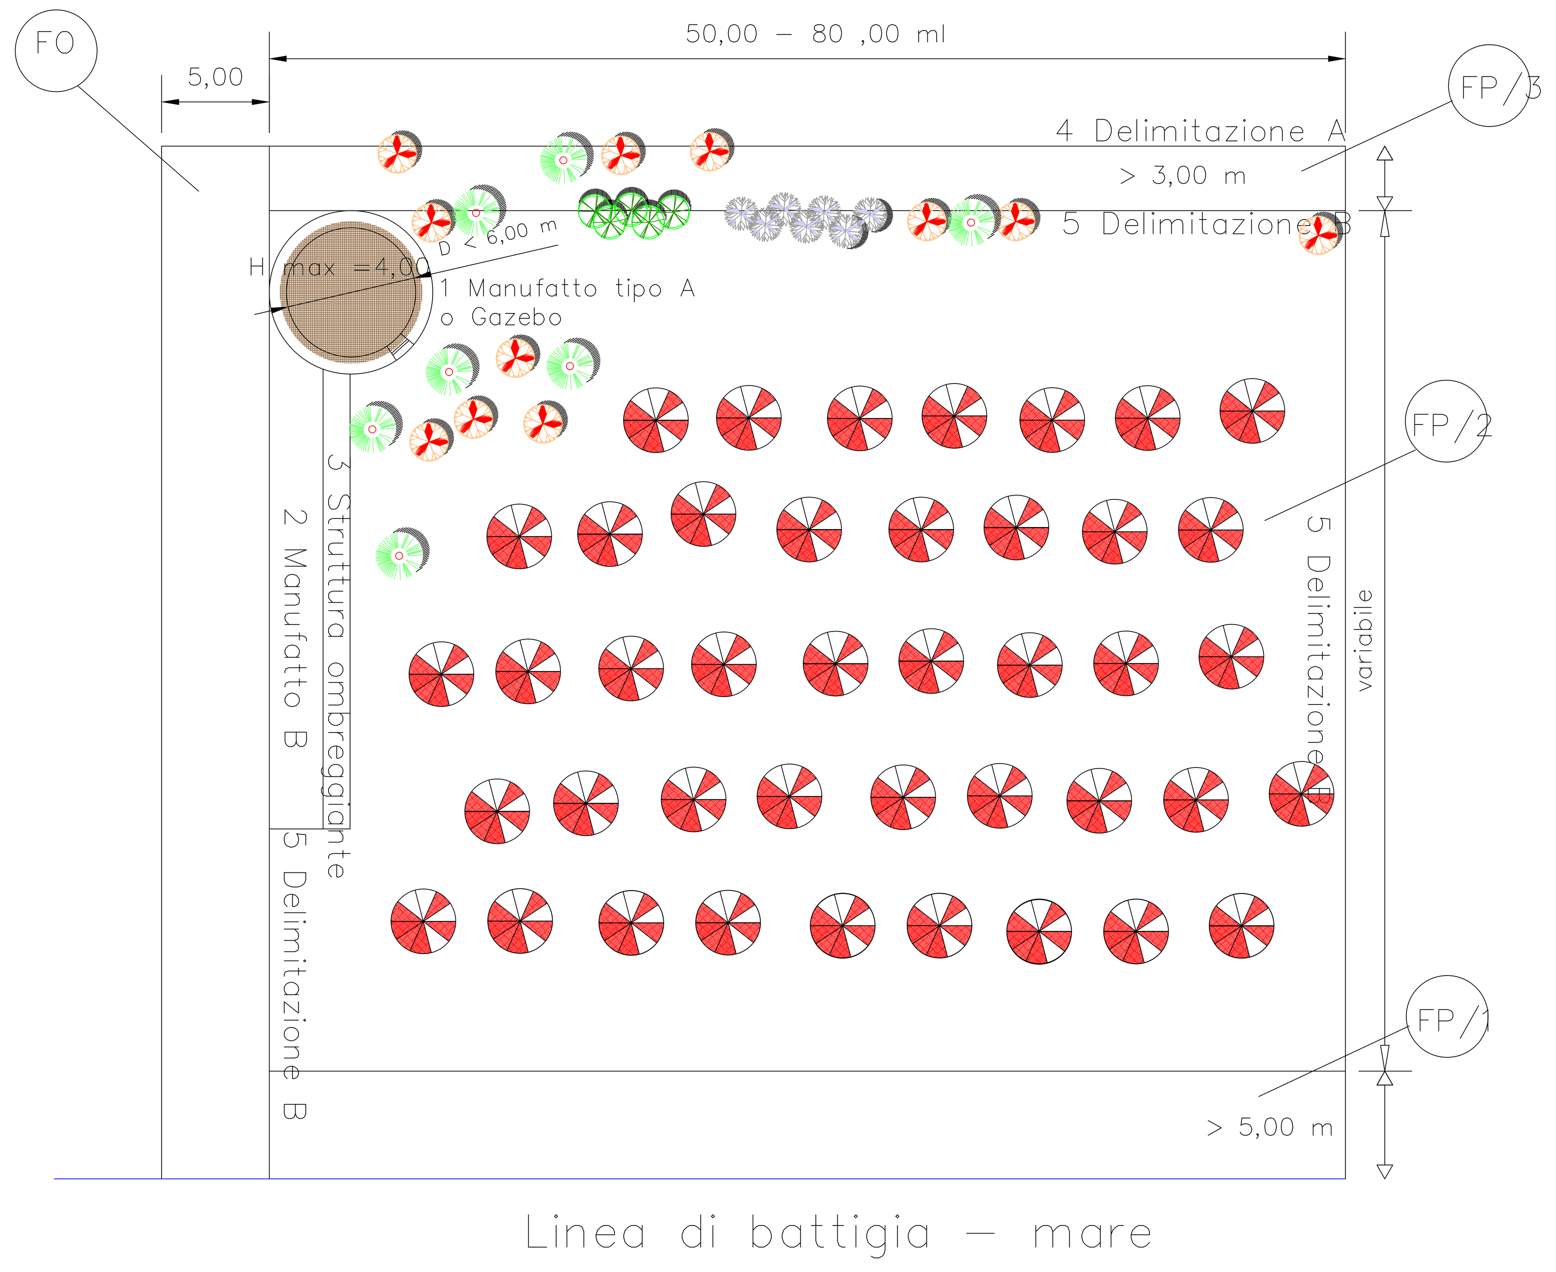

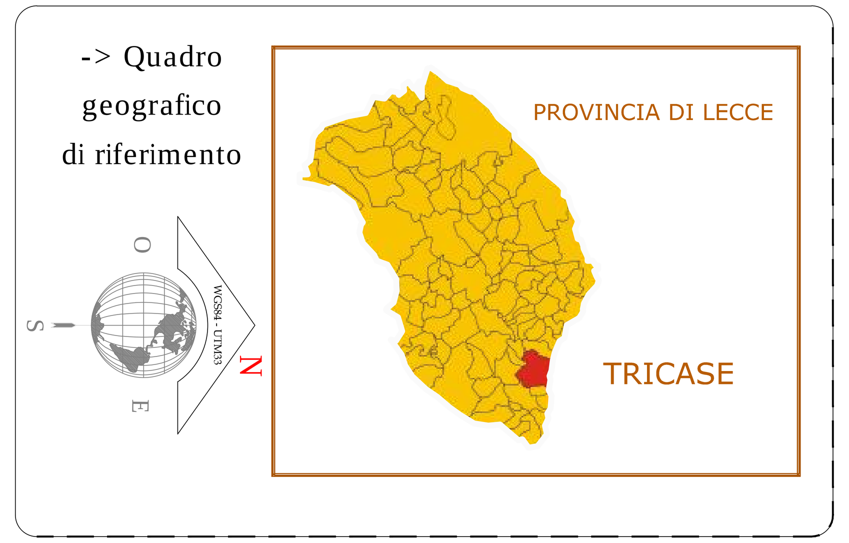

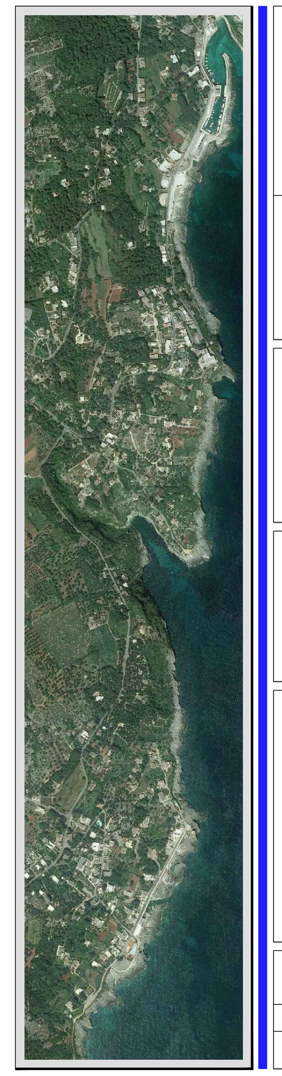

Comune di
T R I C A S E
[P r o v i n c i a d i L e c c e]

PIANO COMUNALE DELLE COSTE

L.R. 23 giugno 2006, n.17 - Art. 3

ZONIZZAZIONE DEL DEMANIO

Tavola **B.2**

Progressivo 1 | -

Interventi di
recupero costiero ammessi

Redazione del progetto
Ing. Emanuele GIACCARI

Settore Assetto e Governo del Territorio
Ing. Vito FERRAMOSCA

IL SINDACO
Antonio Giuseppe COPPOLA

Scala Rappresentazione 1:200

Codice Elaborato | B | 2 | 1 | - |

Realizzazione gestione
GESTAM s.r.l.

Questo elaborato cartaceo è di proprietà del Comune di Tricase (LE), e pertanto non può essere riprodotto nè integralmente nè in parte senza l'autorizzazione scritta della stessa Amministrazione. Da non utilizzare per scopi diversi da quelli per cui è stato fornito.

Redazione GIS e Rapporto Ambientale Preliminare
KARTO-GRAPHIA
Sistemi Informativi Territoriali e Servizi per il Territorio
Sede Legale ed Amministrativa
Via Luigi Einaudi, 4/b
71122 - FOGGIA
Il Direttore Tecnico
Arch. Marialilia LEGGIERO

Data	Rev.	Descrizione	Verificato	Controllato
3 ottobre 2014		EMISSIONE		

Via Madre Teresa di Calcutta, 54
70043 - MONOPOLI (BA)
e-mail: gestam@alice.it