COMUNE DI TRICASE

REGIONE PUGLIA — PROVINCIA DI LECCE

P.U.E.

PIANO URBANISTICO ESECUTIVO ZONA C.3 - COMPARTO L. 39 -40

Proprietari:

TAVOLA	
N° 5	LOTTIZZAZIONI CON FILI FISSI E DIMENSIONAMENTO DEI LOTTI. rapp. 1:500

N°	DATA				DESCRIZIONE
1	13.12.2007				PROGETTO

Progettista:

Dott. Arch. Francesco Greco

73100 LECCE - via Giurgola n° 1 - tel. 0832 340143

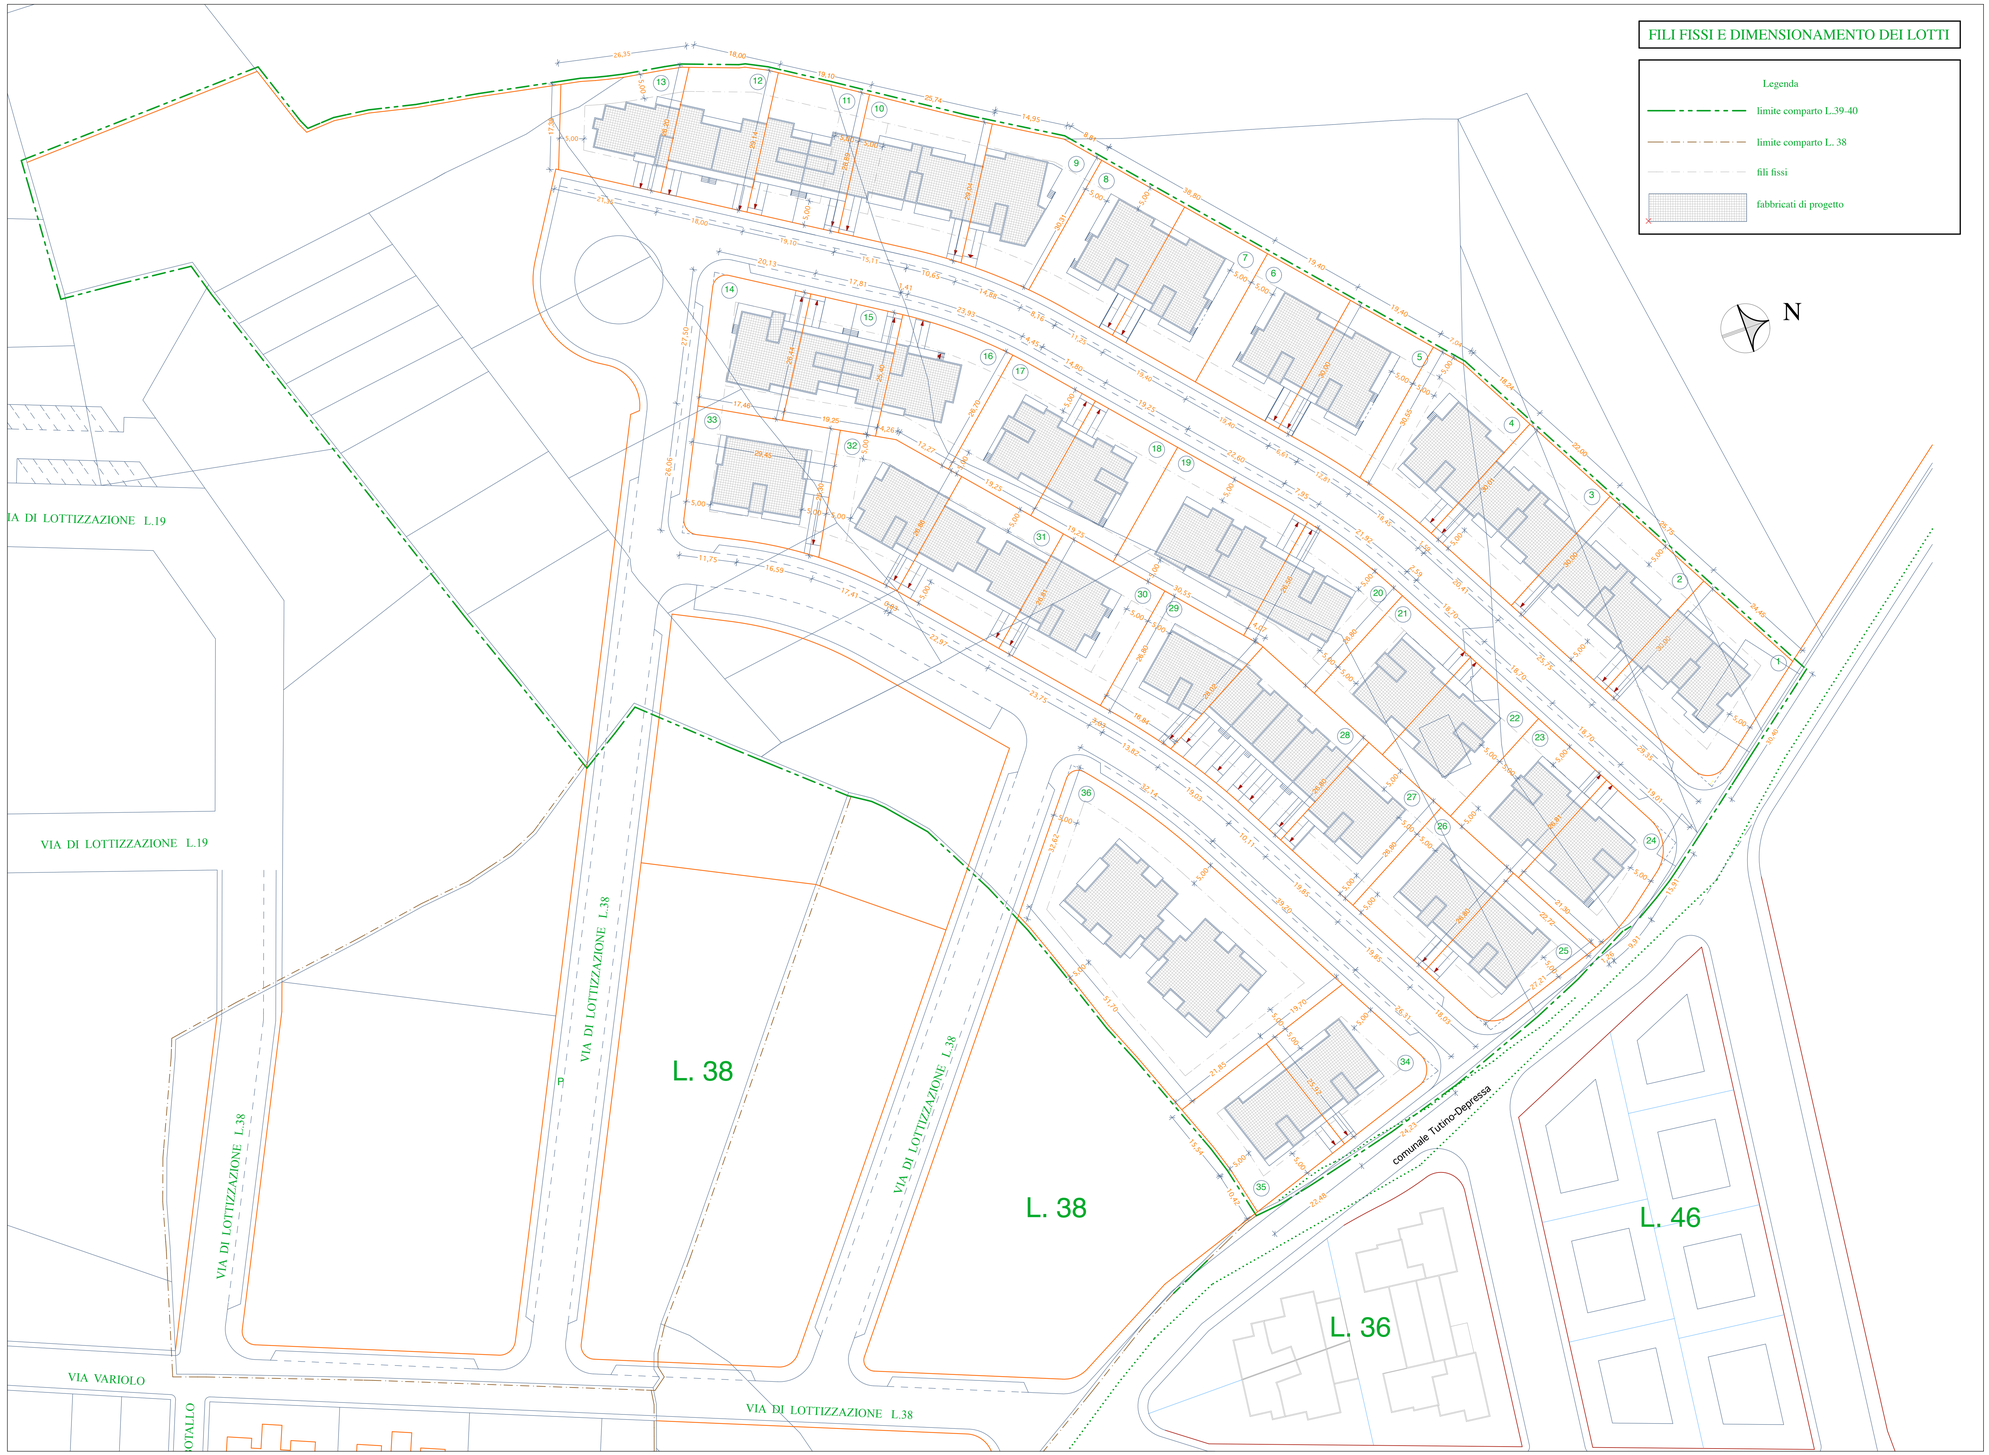

COMUNE DI TRICASE

LOTTIZZAZIONE ZONA C3 COMPARTI L39 L40

LOTTO N°	SUPERFICIE MQ	I.F.F. MC/MQ	VOLUME Massimo	H. MAX da P.d.F.	H. MAX progetto	% max copertura	SUPERF. max coperta	N° PIANI F.T.
1	801,00	2,70	2.162,7	15,0	7,75	40-%	320	P.T. +1
2	770,00	2,70	2.079	15,0	7,75	40-%	308	P.T. +1
3	660,00	2,70	1.782	15,0	7,75	40-%	264	P.T. +1
4	665,00	2,70	1.796	15,0	7,75	40-%	266	P.T. +1
5	582,00	2,70	1.571	15,0	7,75	40-%	233	P.T. +1
6	582,00	2,70	1.571	15,0	7,75	40-%	233	P.T. +1
7	582,00	2,70	1.571	15,0	7,75	40-%	233	P.T. +1
8	582,00	2,70	1.571	15,0	7,75	40-%	233	P.T. +1
9	582,00	2,70	1.571	15,0	7,75	40-%	233	P.T. +1
10	739,00	2,70	1.995	15,0	7,75	40-%	296	P.T. +1
11	556,00	2,70	1.501	15,0	7,75	40-%	222	2 duplex
12	504,00	2,70	1.361	15,0	7,75	40-%	202	2 duplex
13	505,00	2,70	1.364	15,0	7,75	40-%	202	P.T. +1
14	504,00	2,70	1.361	15,0	7,75	40-%	202	P.T. +1
15	500,00	2,70	1.350	15,0	7,75	40-%	200	2 duplex
16	519,00	2,70	1.401	15,0	7,75	40-%	208	P.T. +1
17	516,00	2,70	1.393	15,0	7,75	40-%	206	P.T. +1
18	516,00	2,70	1.393	15,0	7,75	40-%	206	P.T. +1
19	817,00	2,70	2.206	15,0	7,75	40-%	327	P.T. +1
20	572,00	2,70	1.544	15,0	7,75	40-%	229	P.T. +1
21	500,00	2,70	1.350	15,0	7,75	40-%	200	P.T. +1
22	500,00	2,70	1.350	15,0	7,75	40-%	200	P.T. +1
23	500,00	2,70	1.350	15,0	7,75	40-%	200	5 duplex
24	551,00	2,70	1.488	15,0	7,75	40-%	220	P.T. +1
25	540,00	2,70	1.458	15,0	7,75	40-%	216	P.T. +1
26	532,00	2,70	1.436	15,0	7,75	40-%	213	P.T. +1
27	532,00	2,70	1.436	15,0	7,75	40-%	213	P.T. +1
28	789,00	2,70	2.130	15,0	7,75	40-%	316	5 duplex
29	540,00	2,70	1.458	15,0	7,75	40-%	216	P.T. +1
30	624,00	2,70	1.685	15,0	7,75	40-%	250	P.T. +1
31	623,00	2,70	1.682	15,0	7,75	40-%	249	P.T. +1
32	624,00	2,70	1.685	15,0	7,75	40-%	250	P.T. +1
33	740,00	2,70	1.998	15,0	7,75	40-%	296	P.T. +1
34	565,00	2,70	1.526	15,0	7,75	40-%	226	P.T. +1
35	565,00	2,70	1.526	15,0	7,75	40-%	226	P.T. +1
36	2.261,00	2,70	6.105	15,0	12,75	40-%	904	P.T. + 3
TOTALI	23.040,00		62.208					

CITTA' DI TRICASE - arrivo - Prot. 12440/PROT del 24/07/2017 - titolo VI - classe 03