


Proprietari:

TAVOLA  
N° 8

URBANIZZAZIONI:  
RETE STRADALE - SEZIONI, rapp. 1:500 e 1:100

1	13/12/2007				PROGETTO
N°	DATA				DESCRIZIONE
Progettista:					
Dott. Arch. Francesco Greco					
73100 LECCE - via Giurgola n° 1 - tel. 0832 340143					

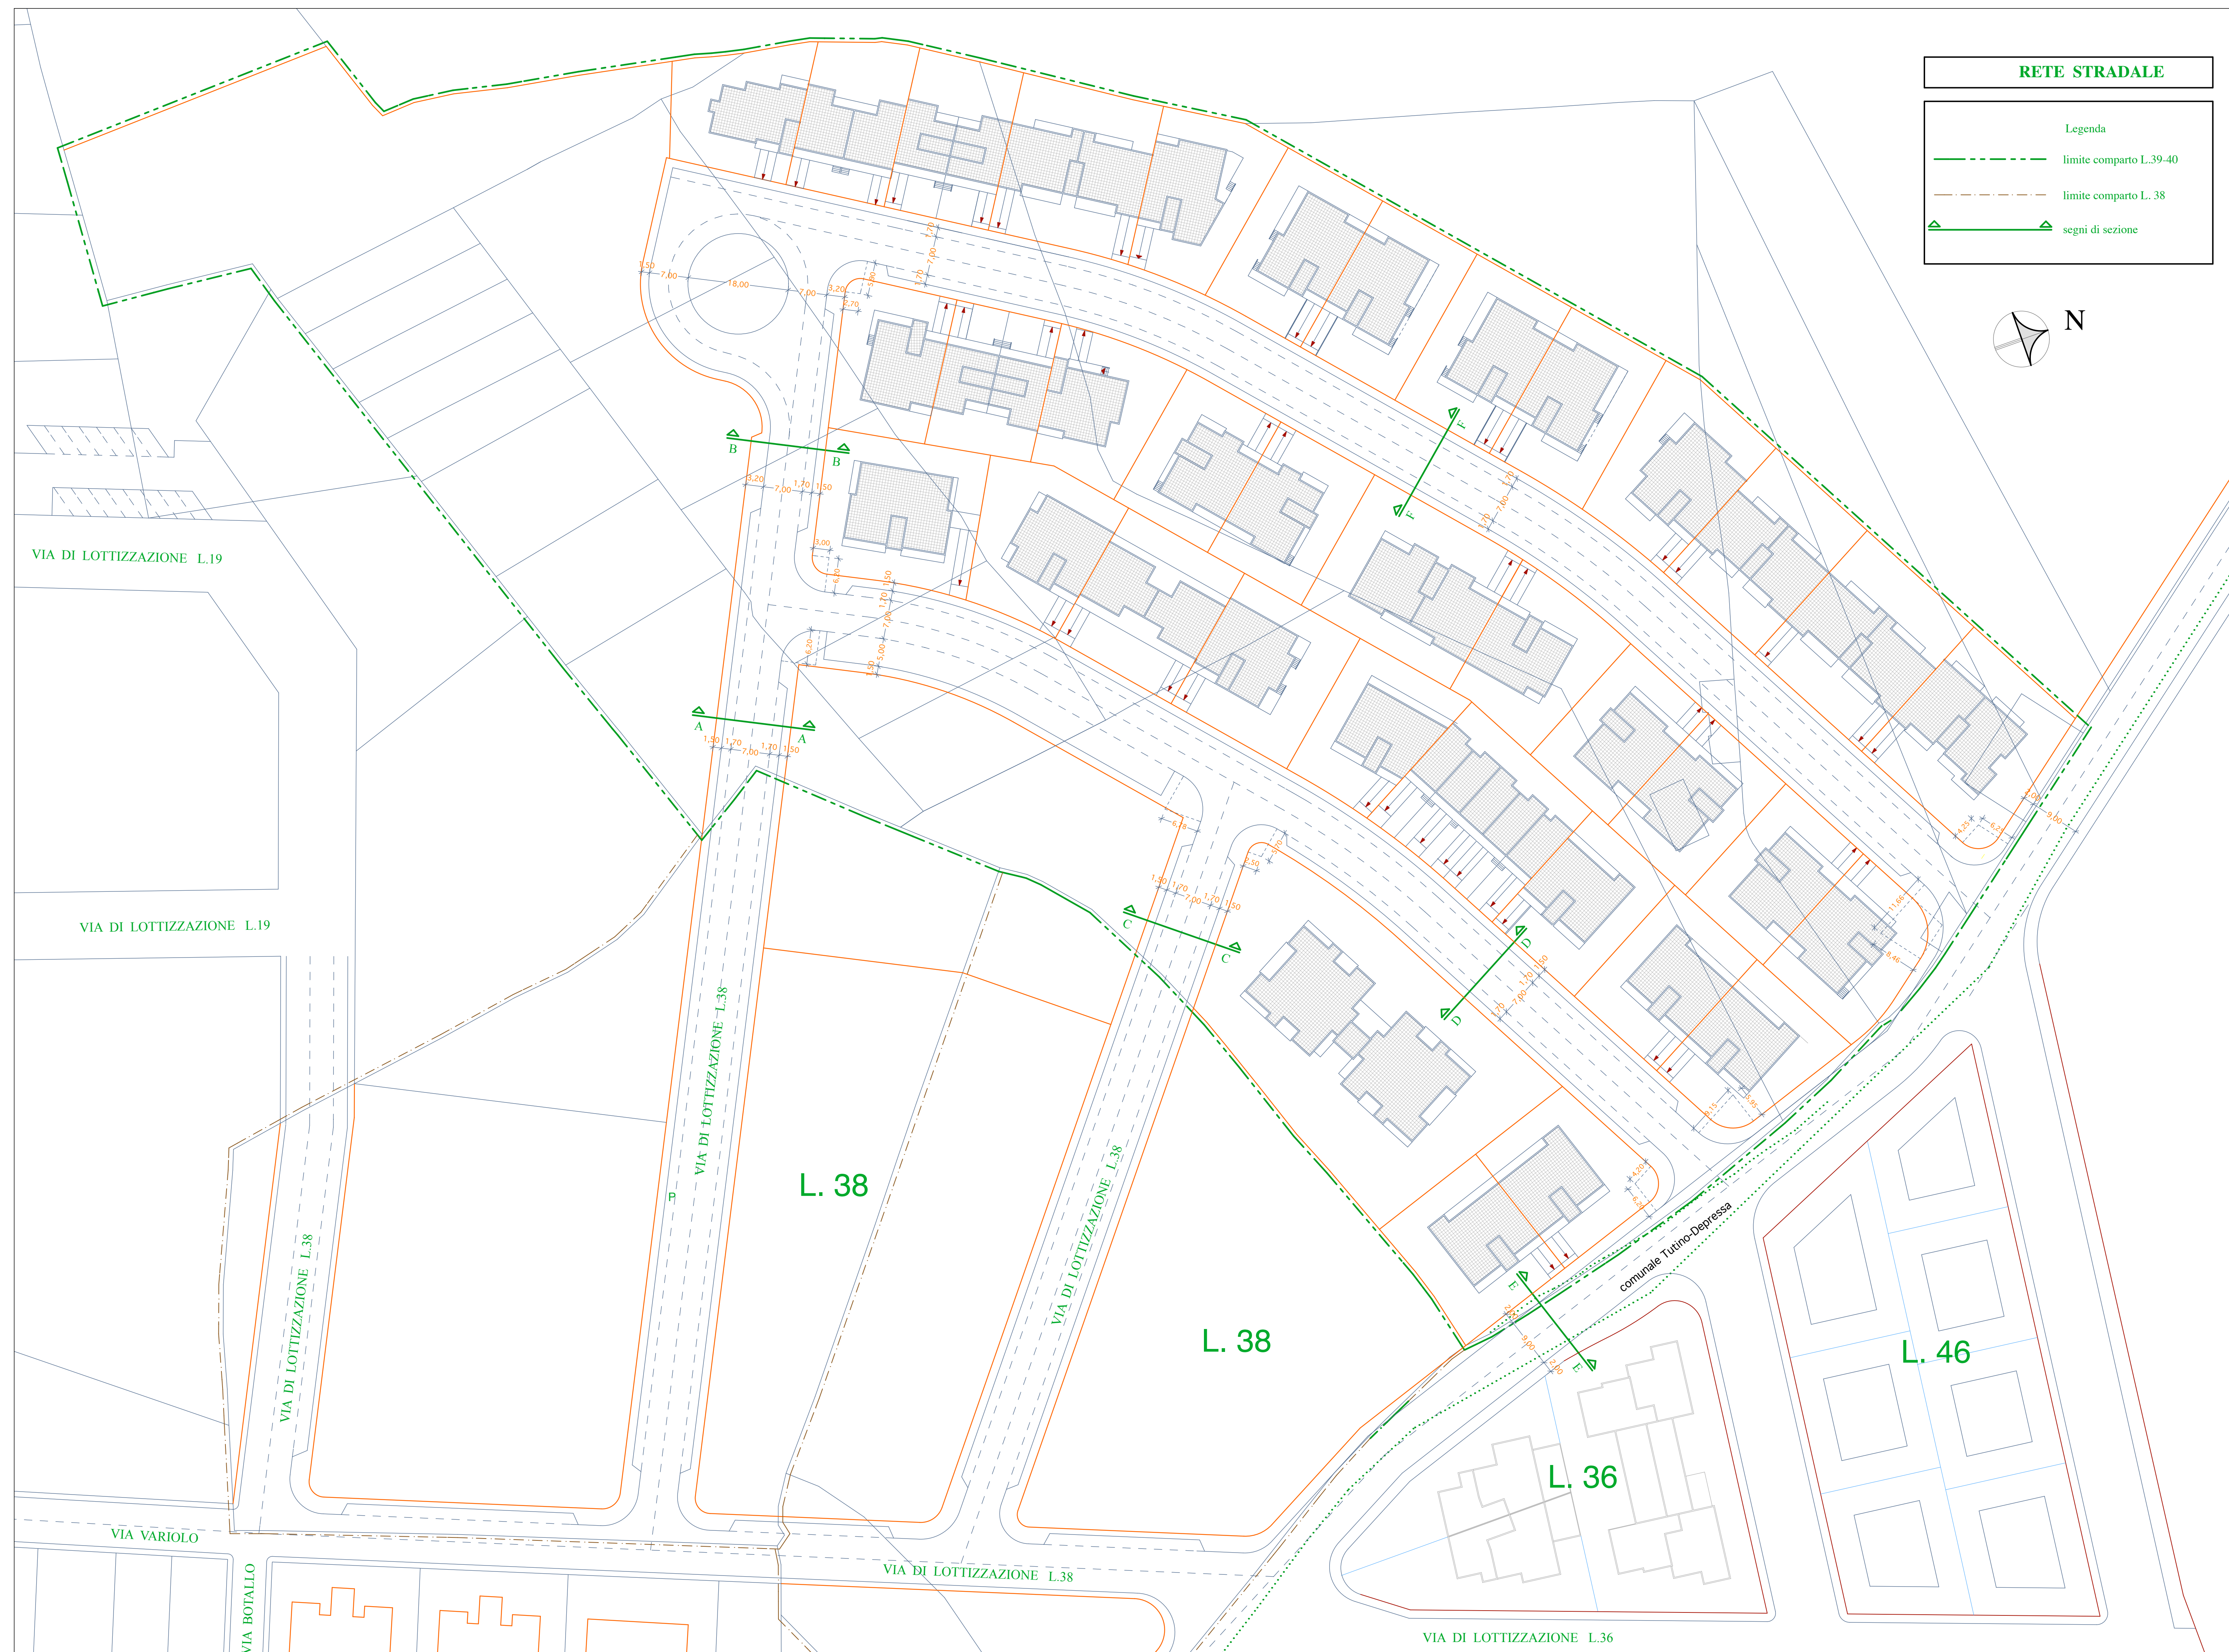

**RETE STRADALE**

Legenda

- limite comparto L.39-40
- limite comparto L. 38
- ▲▲▲ segni di sezione

