

COMUNE DI TRICASE
Provincia di Lecce

PROGETTO PER LA REALIZZAZIONE DI UNA STRUTTURA TURISTICO-RICETTIVA
DESTINATA AD ALBERGO,
UBICATA NEL COMUNE DI TRICASE (LECCE) NELLA FRAZIONE DI LUCUGNANO
ALLA S.S. 275 DI MAGLIE - S. M. DI LEUCA,
COMMISSIONATO DALLA SOCIETA' CENTRO ASSISTENZA AUTO S.R.L.

(RICHIESTA AI SENSI DELL'ARTICOLO N°8 DEL D.P.R. N°160 DEL 07-09-2010)

**STUDIO BORTONE**
www.studiobortone.eu


GIUSEPPE BORTONE ARCHITETTO
A. MAURIZIO BORTONE INGEGNERE

Codice Elaborato n°	15-012	File: (I)COM/ARC/TAV/05.PRG	Cip. Reg. PR	Data 01.02.2017
		Sottosistema di intervento		Tipologia di intervento
		ARC		PROG. ESECUTIVO
		Tratto elaborato		
Scala disegno 1:100	05 PROGETTO Viste - Sezioni			
Progettista Architetto GIUSEPPE BORTONE	Ingegnere A. MAURIZIO BORTONE	I co-progettisti CENTRO ASSISTENZA AUTO S.R.L. via S.S. 275 DI MAGLIE - S. M. DI LEUCA info@centroassistenzaauto.it in qualità di Amministratore Unico e Costruttore		



PROGETTO


SCALA 1:100

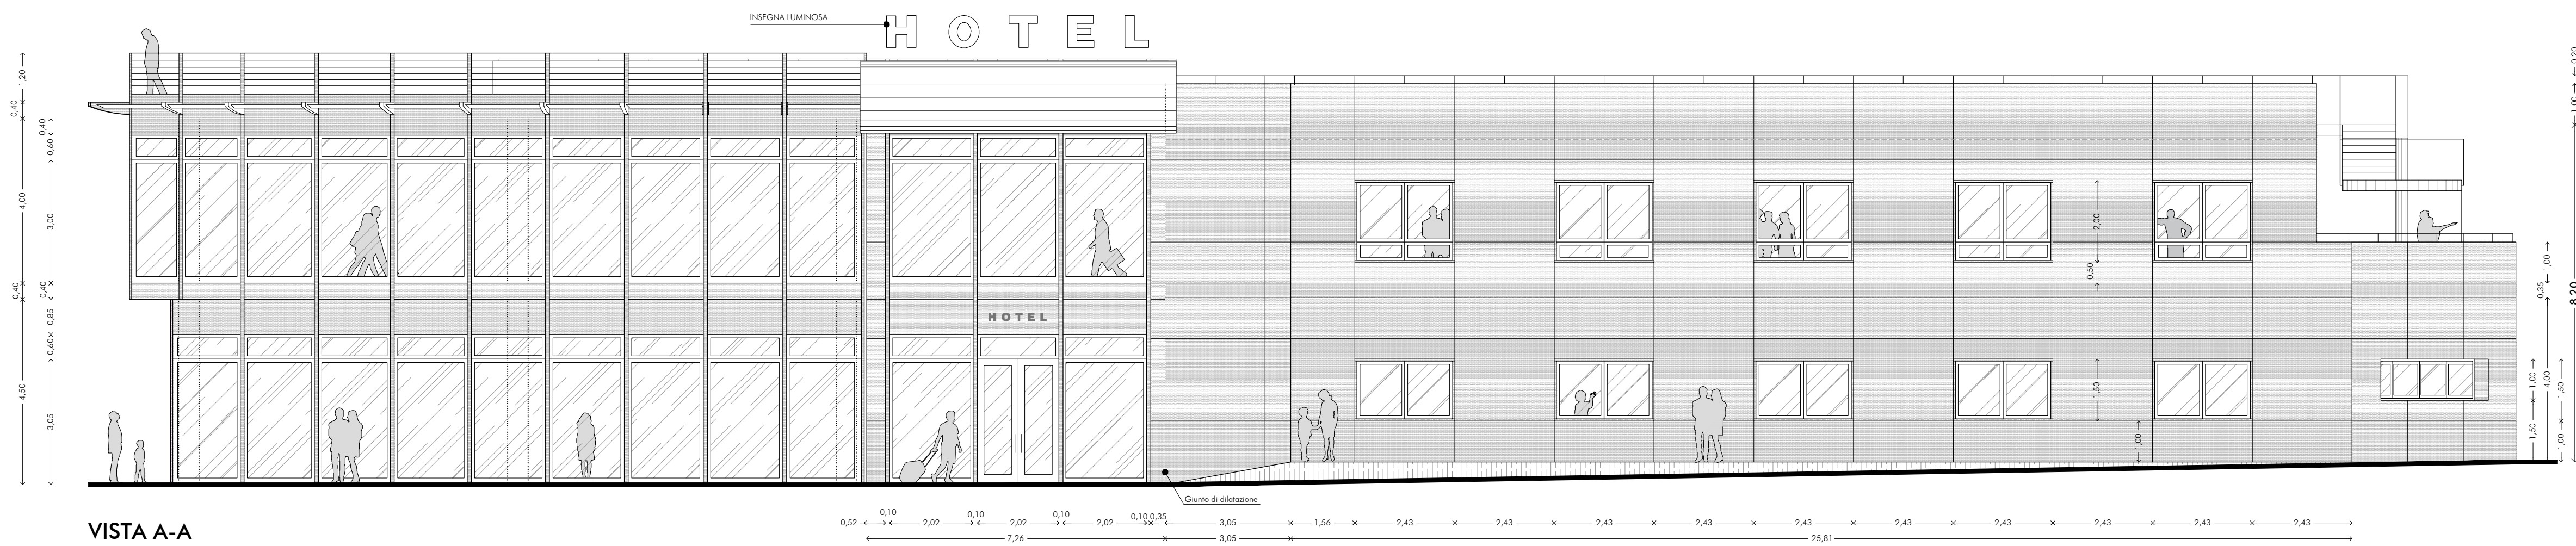


VISTA A-A

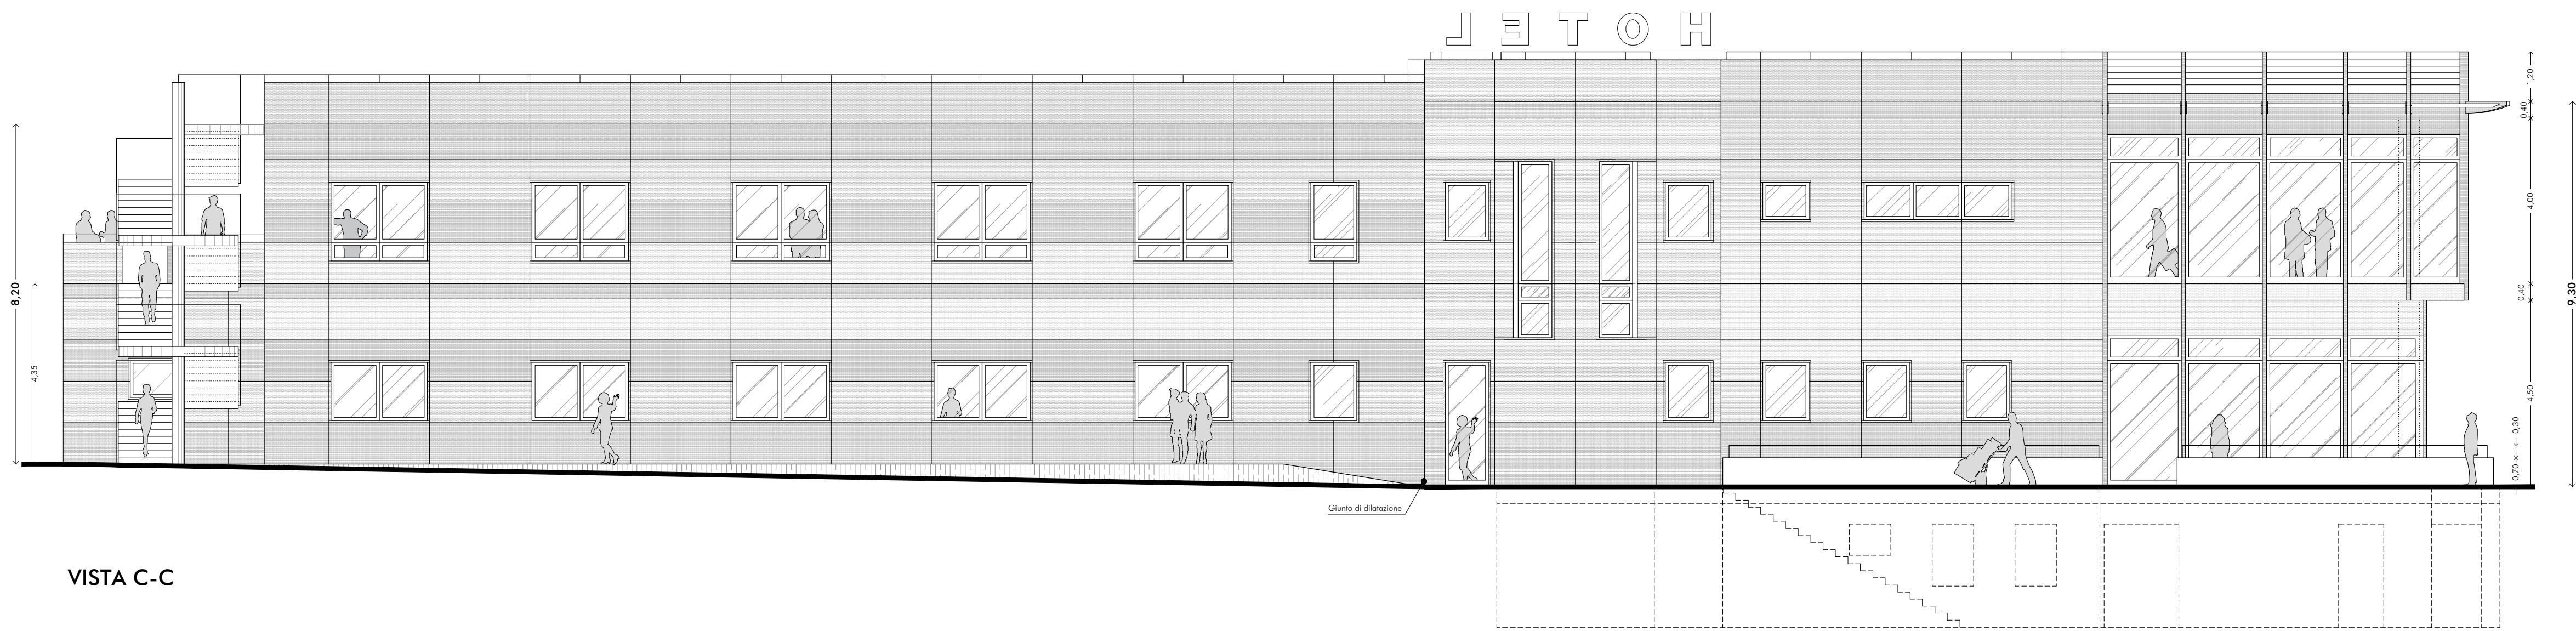


VISTA C-C

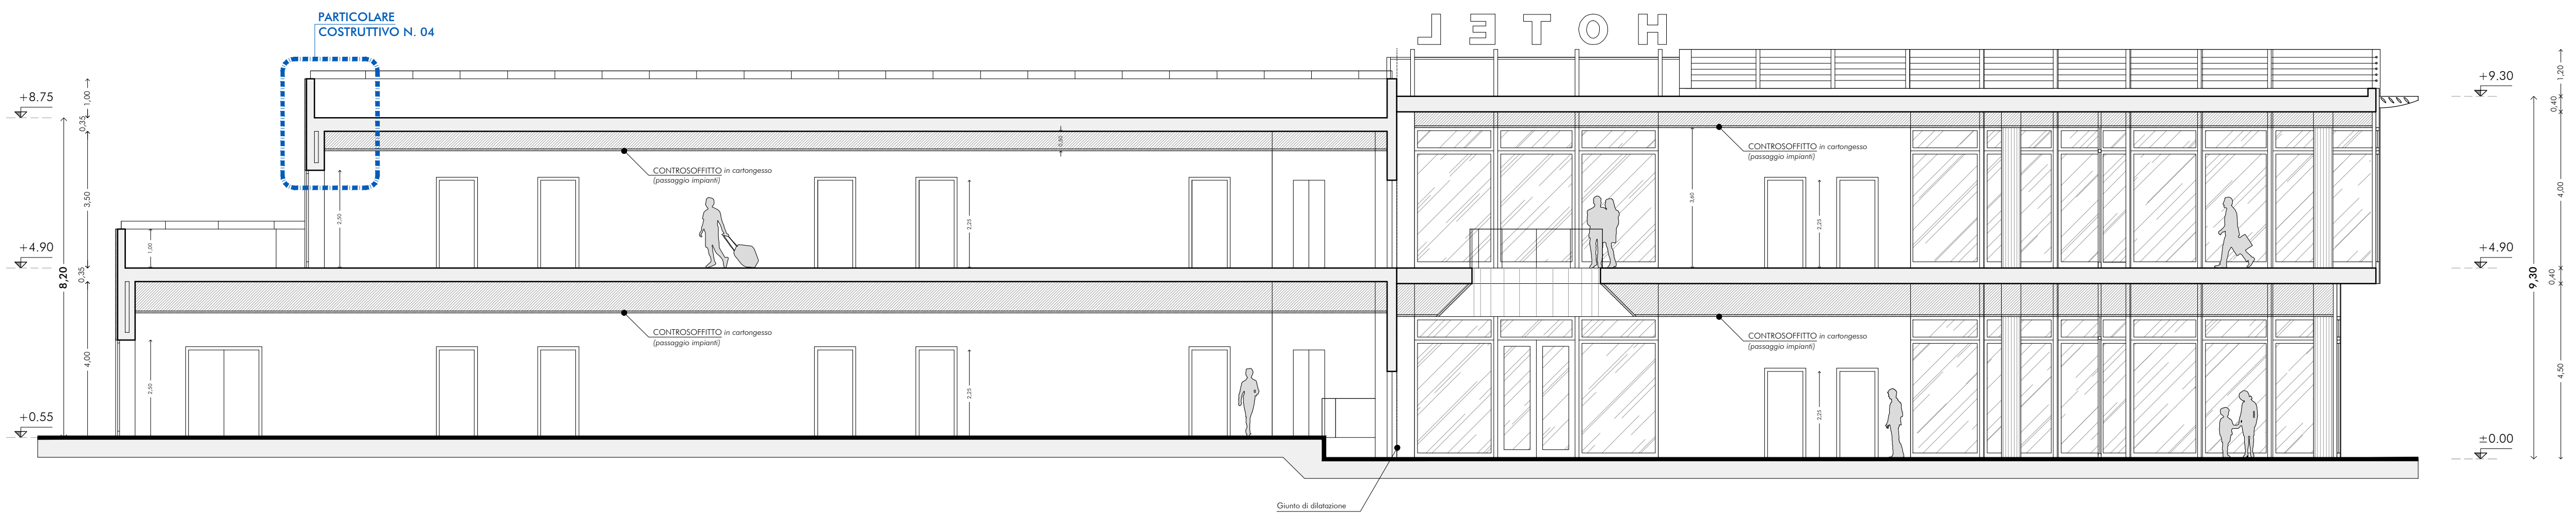


SEZIONE X-X

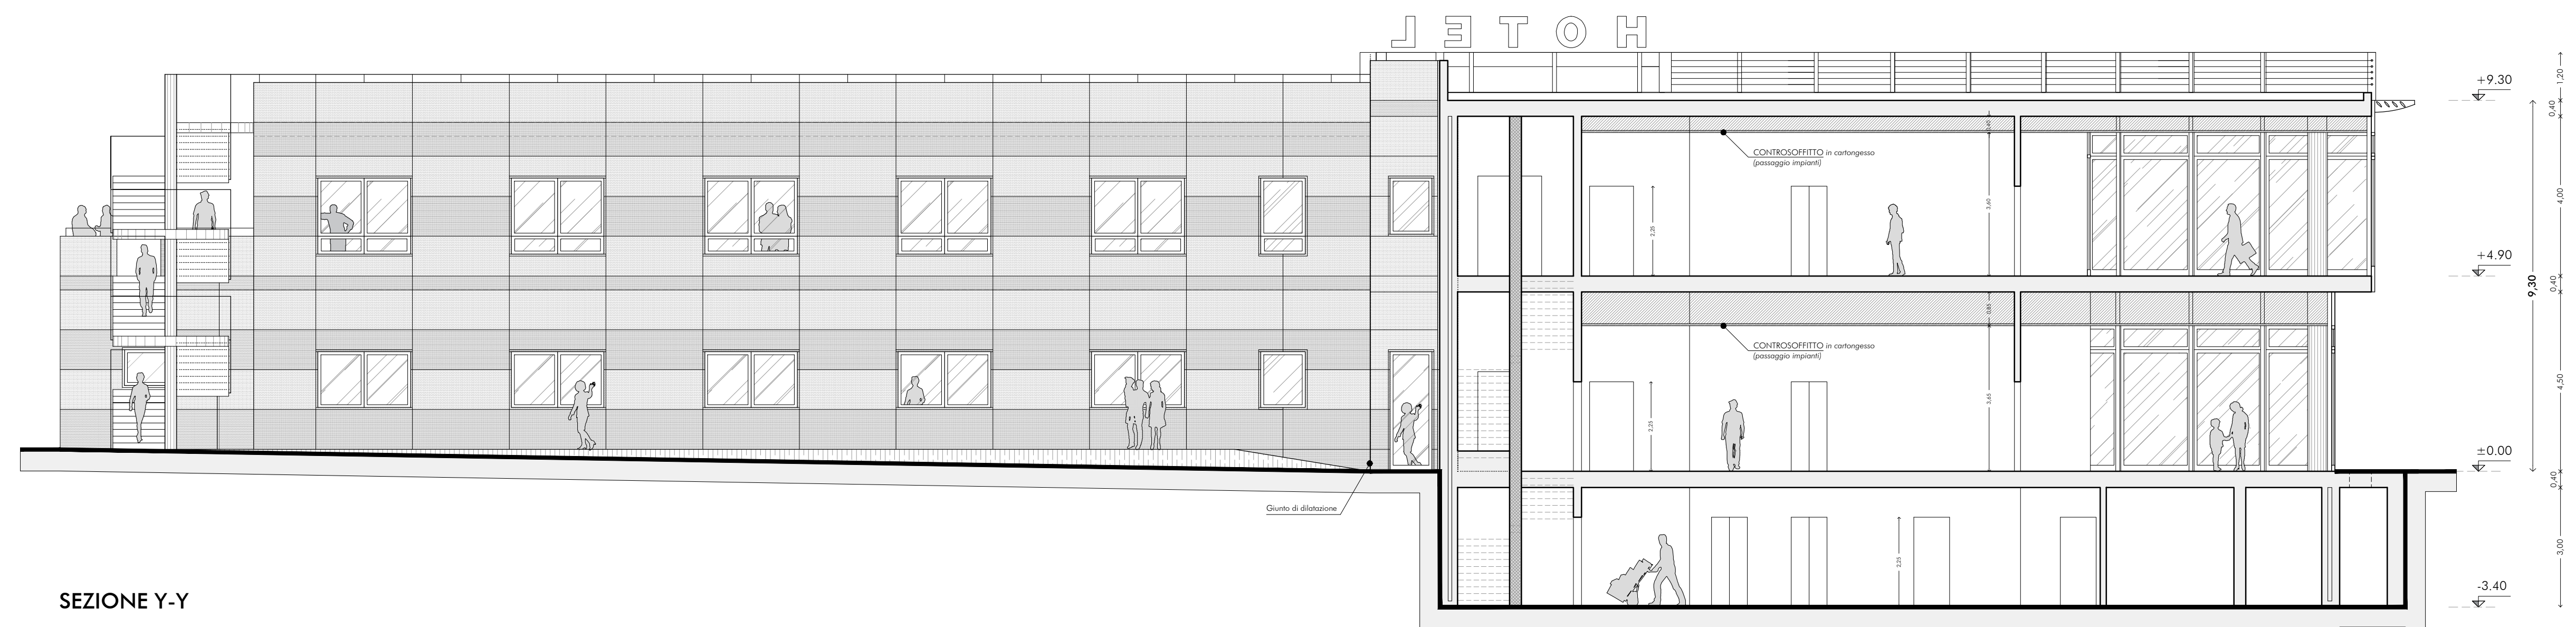


SEZIONE Y-Y

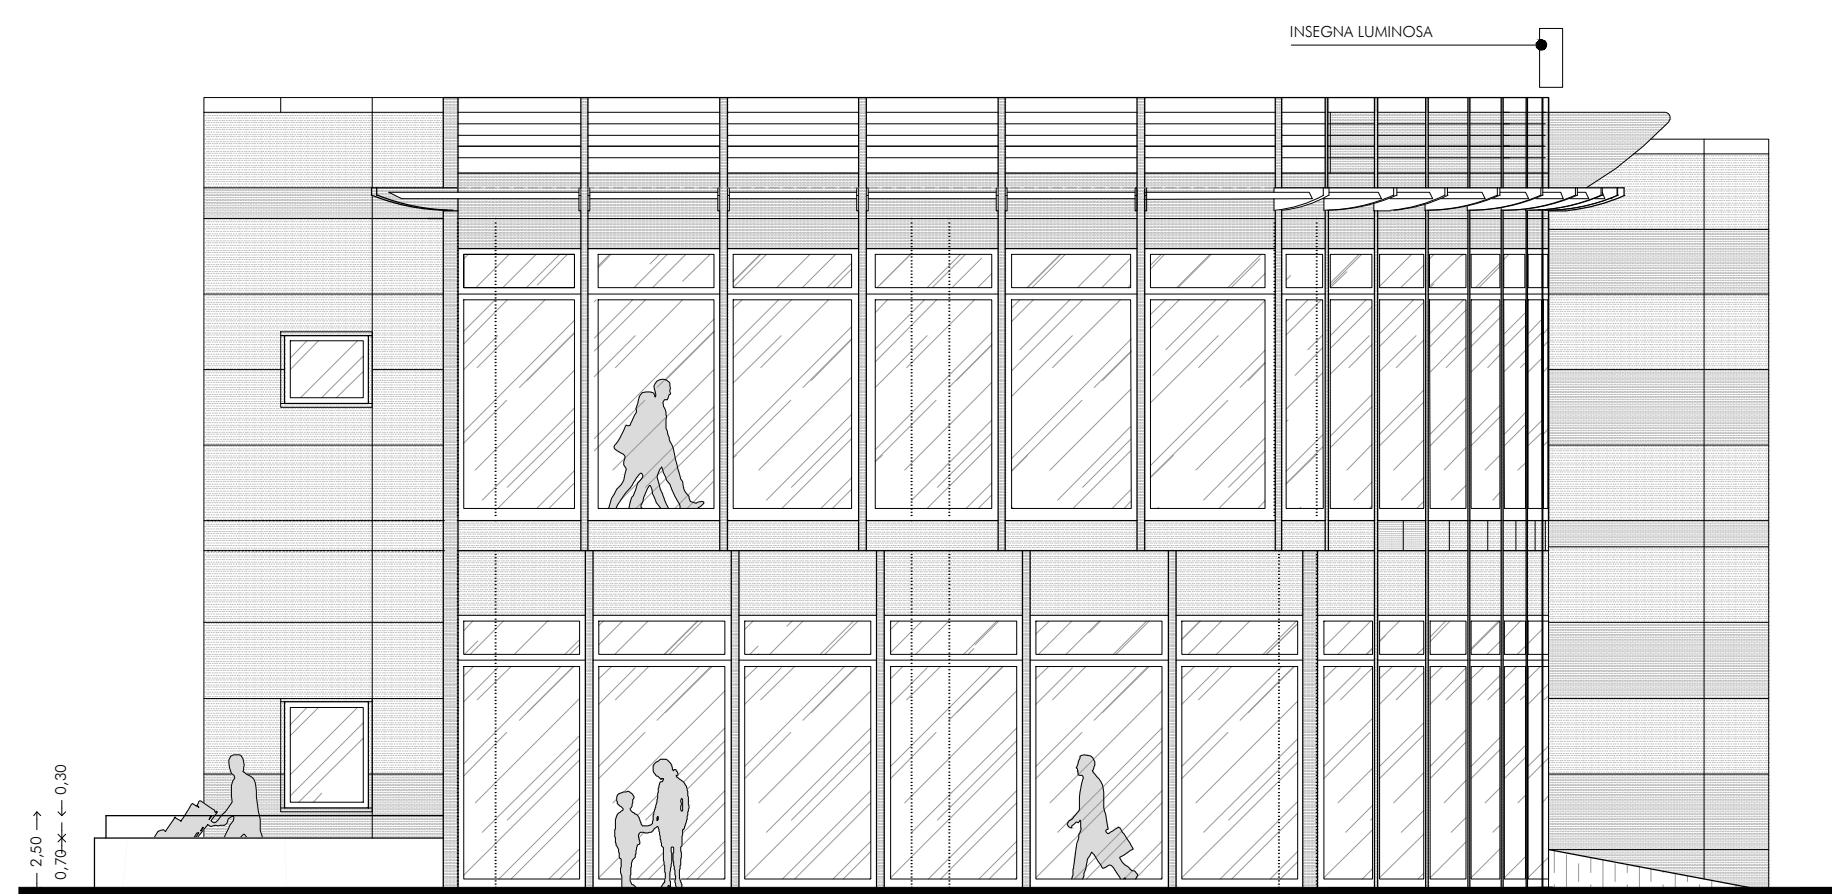

VISTA B-B

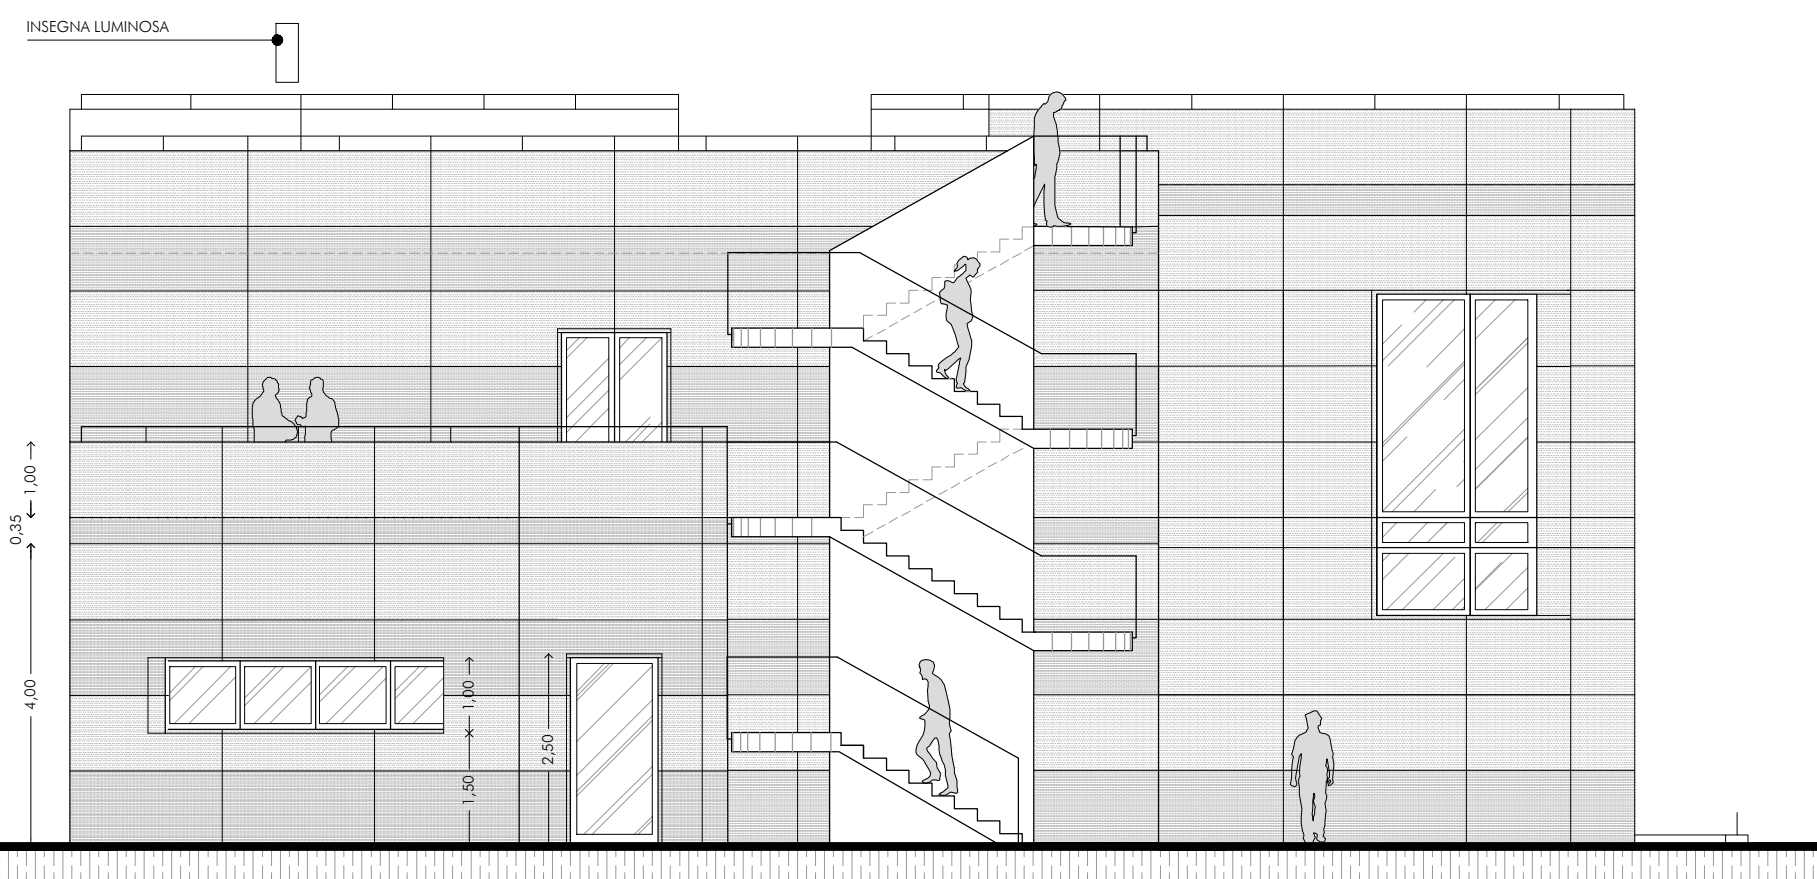

VISTA D-D

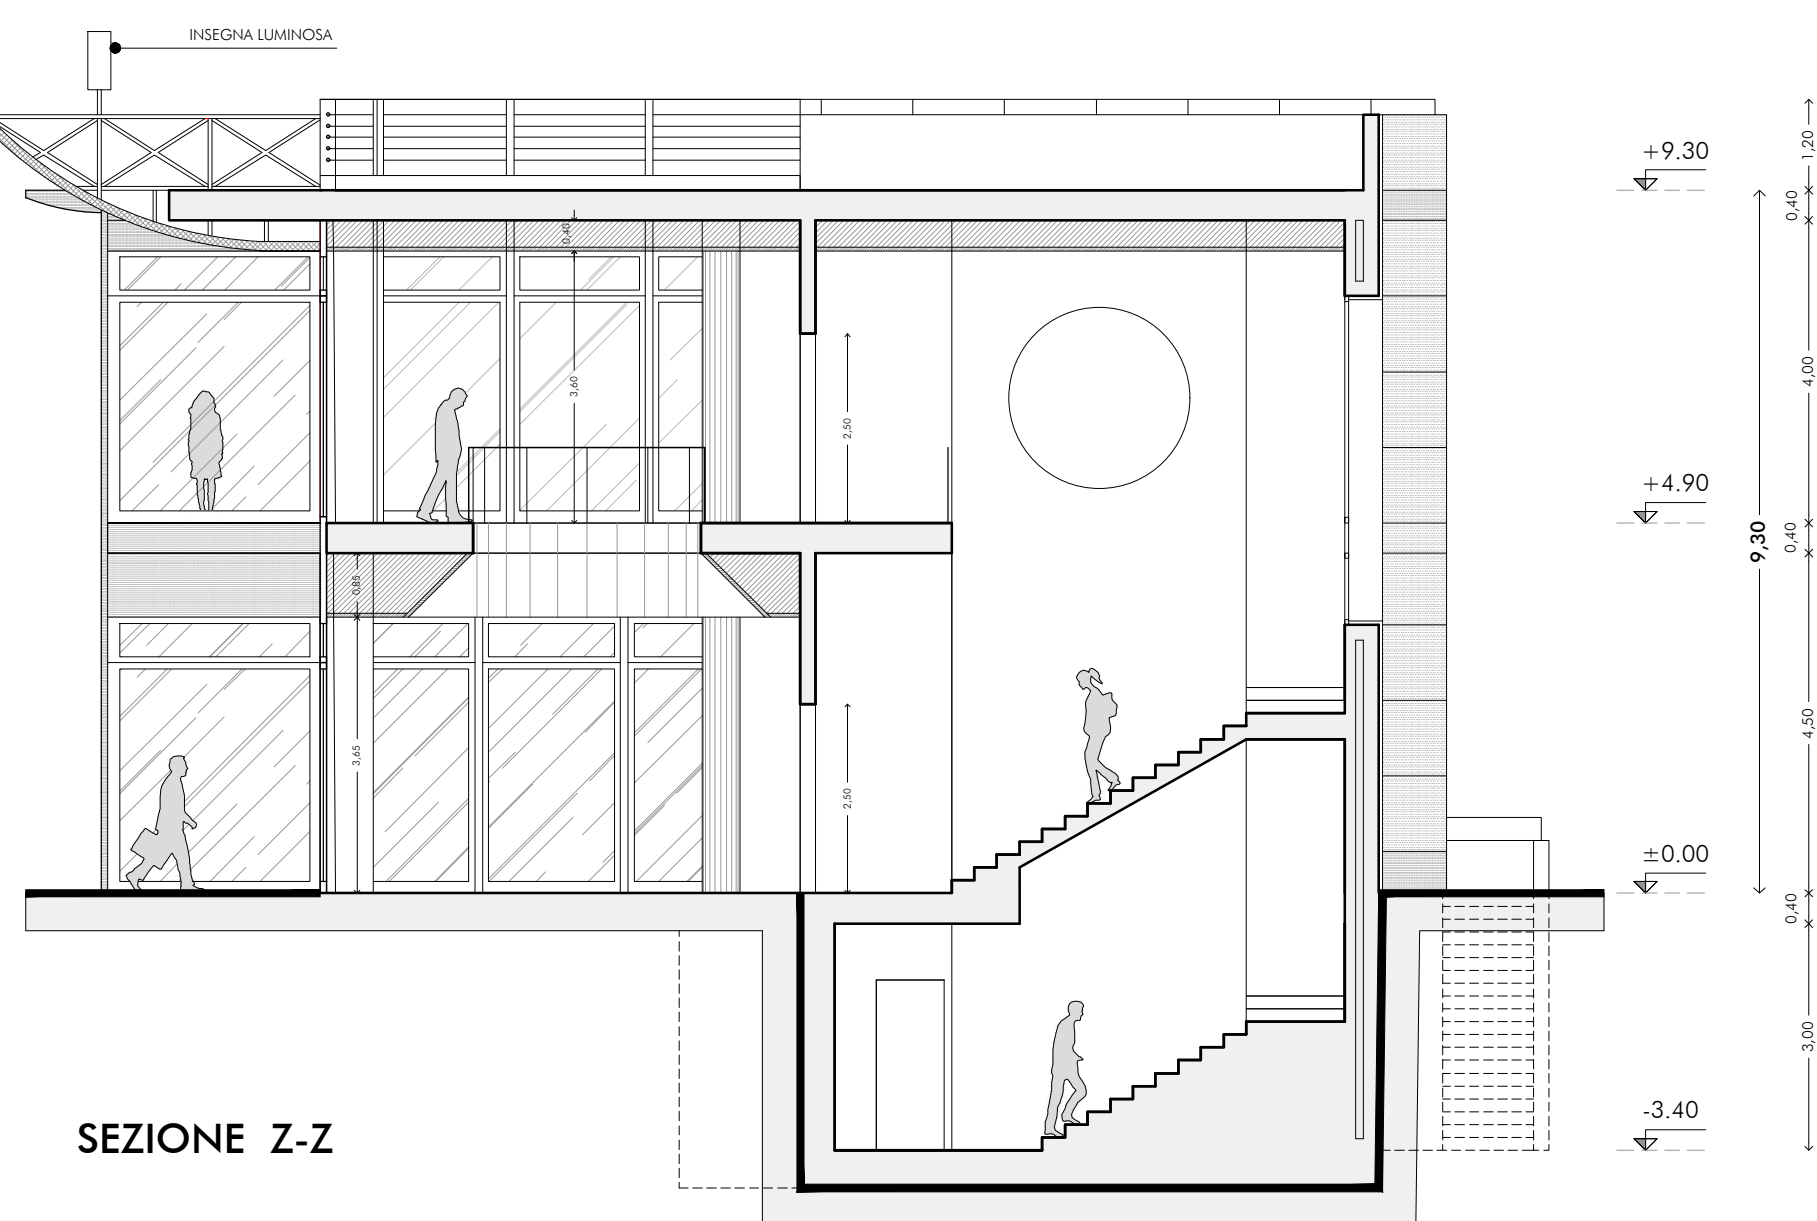

SEZIONE Z-Z