


COMUNE DI TRICASE PROVINCIA DI LECCE		
PIANO DI LOTTIZZAZIONE COMPARTO N°5		
TAVOLA		SCALA
5	RETE VIARIA E PARCHEGGI	1:500
I PROGETTISTI		
Arch. Marina NOVEMBRE		Ing. Paolo CASCIARO
arch. marina novembre ing. paolo casciaro san cesario di lecce via immacolata 65 tel 0832.205389		

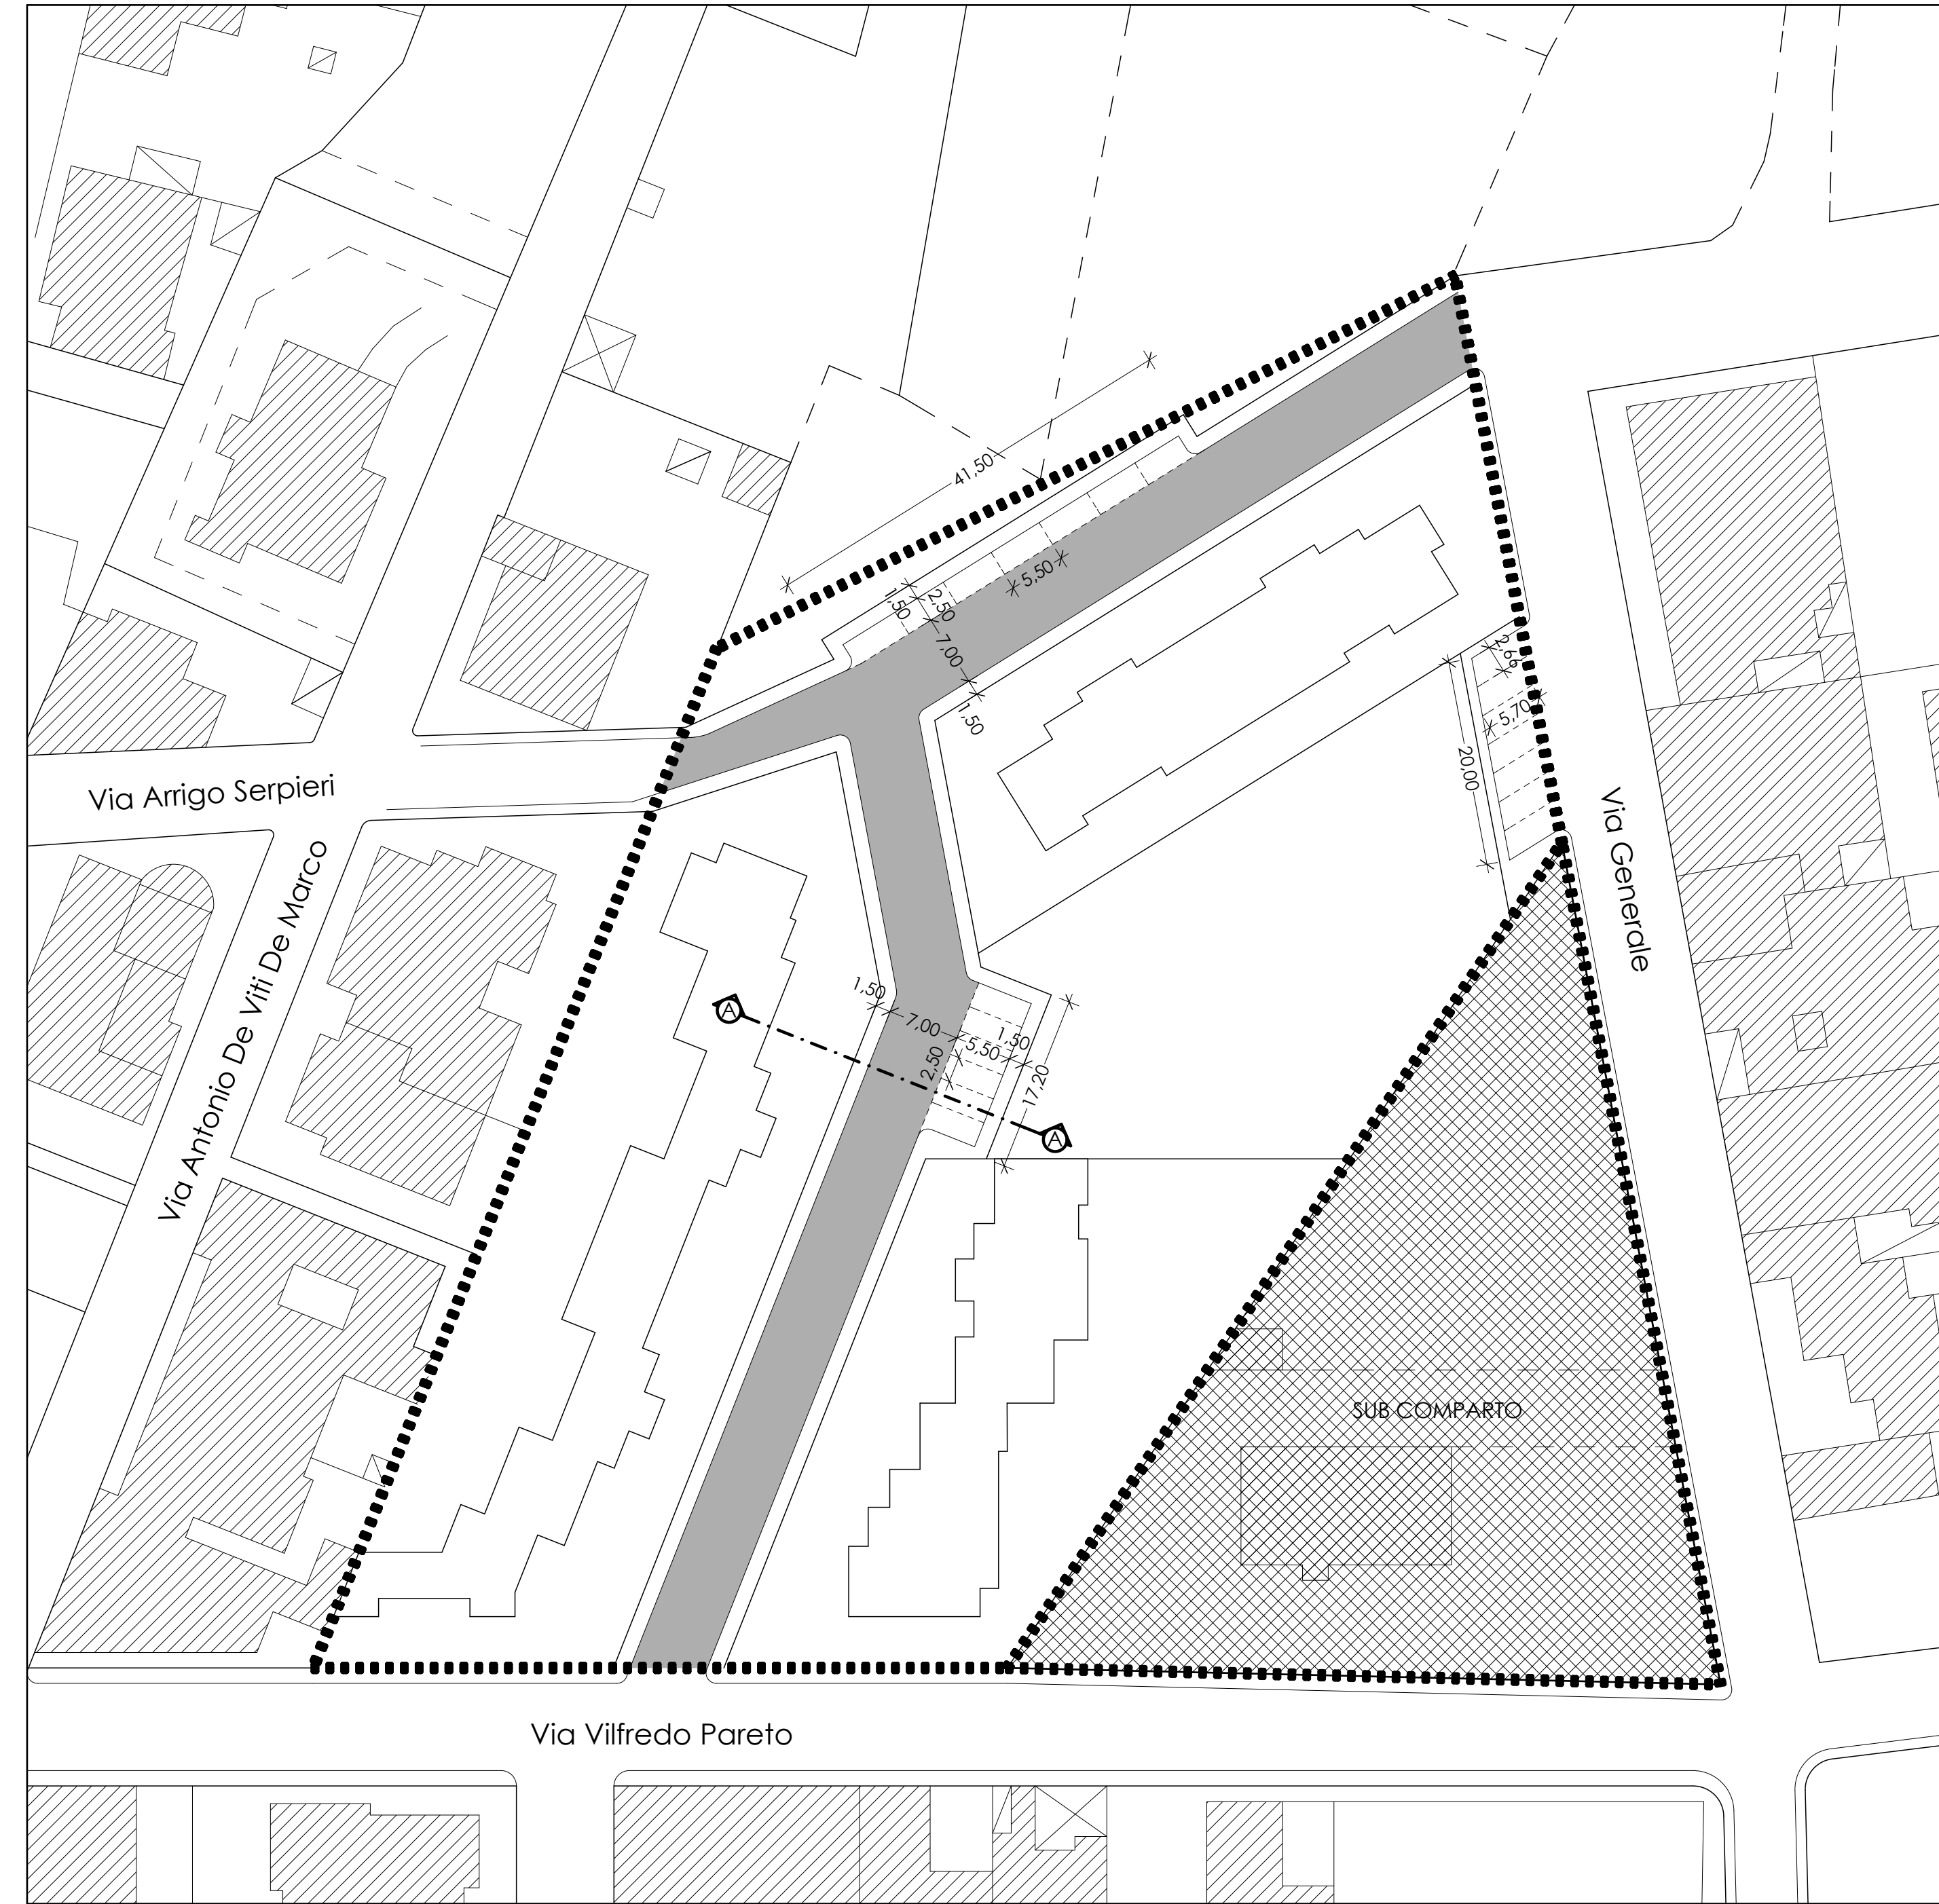

SEZIONE A-A
scala 1:50

