


COMUNE DI TRICASE
PROVINCIA DI LECCE

PIANO DI LOTTIZZAZIONE COMPARTO N°5


TAVOLA		SCALA
6	LOTTE EDIFICATORI SOVRAPPOSIZIONE P.DI L. SU BASE CATASTALE	

I PROGETTISTI


Arch. Marina NOVBRE Ing. Paolo CASCIARO

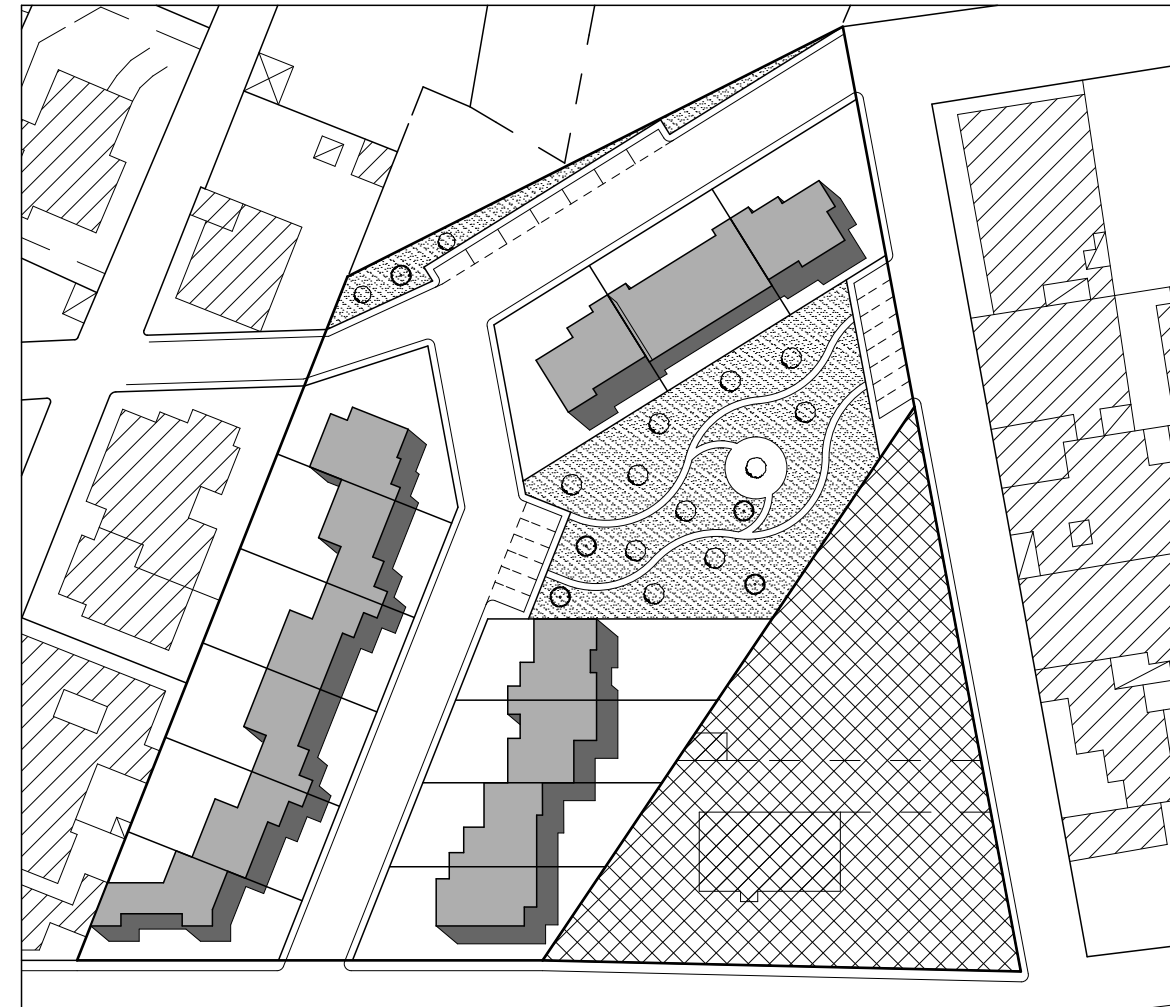


arch. marina novembre ing. paolo casciaro san cesario di lecce via immacolata 65 tel 0832.205389

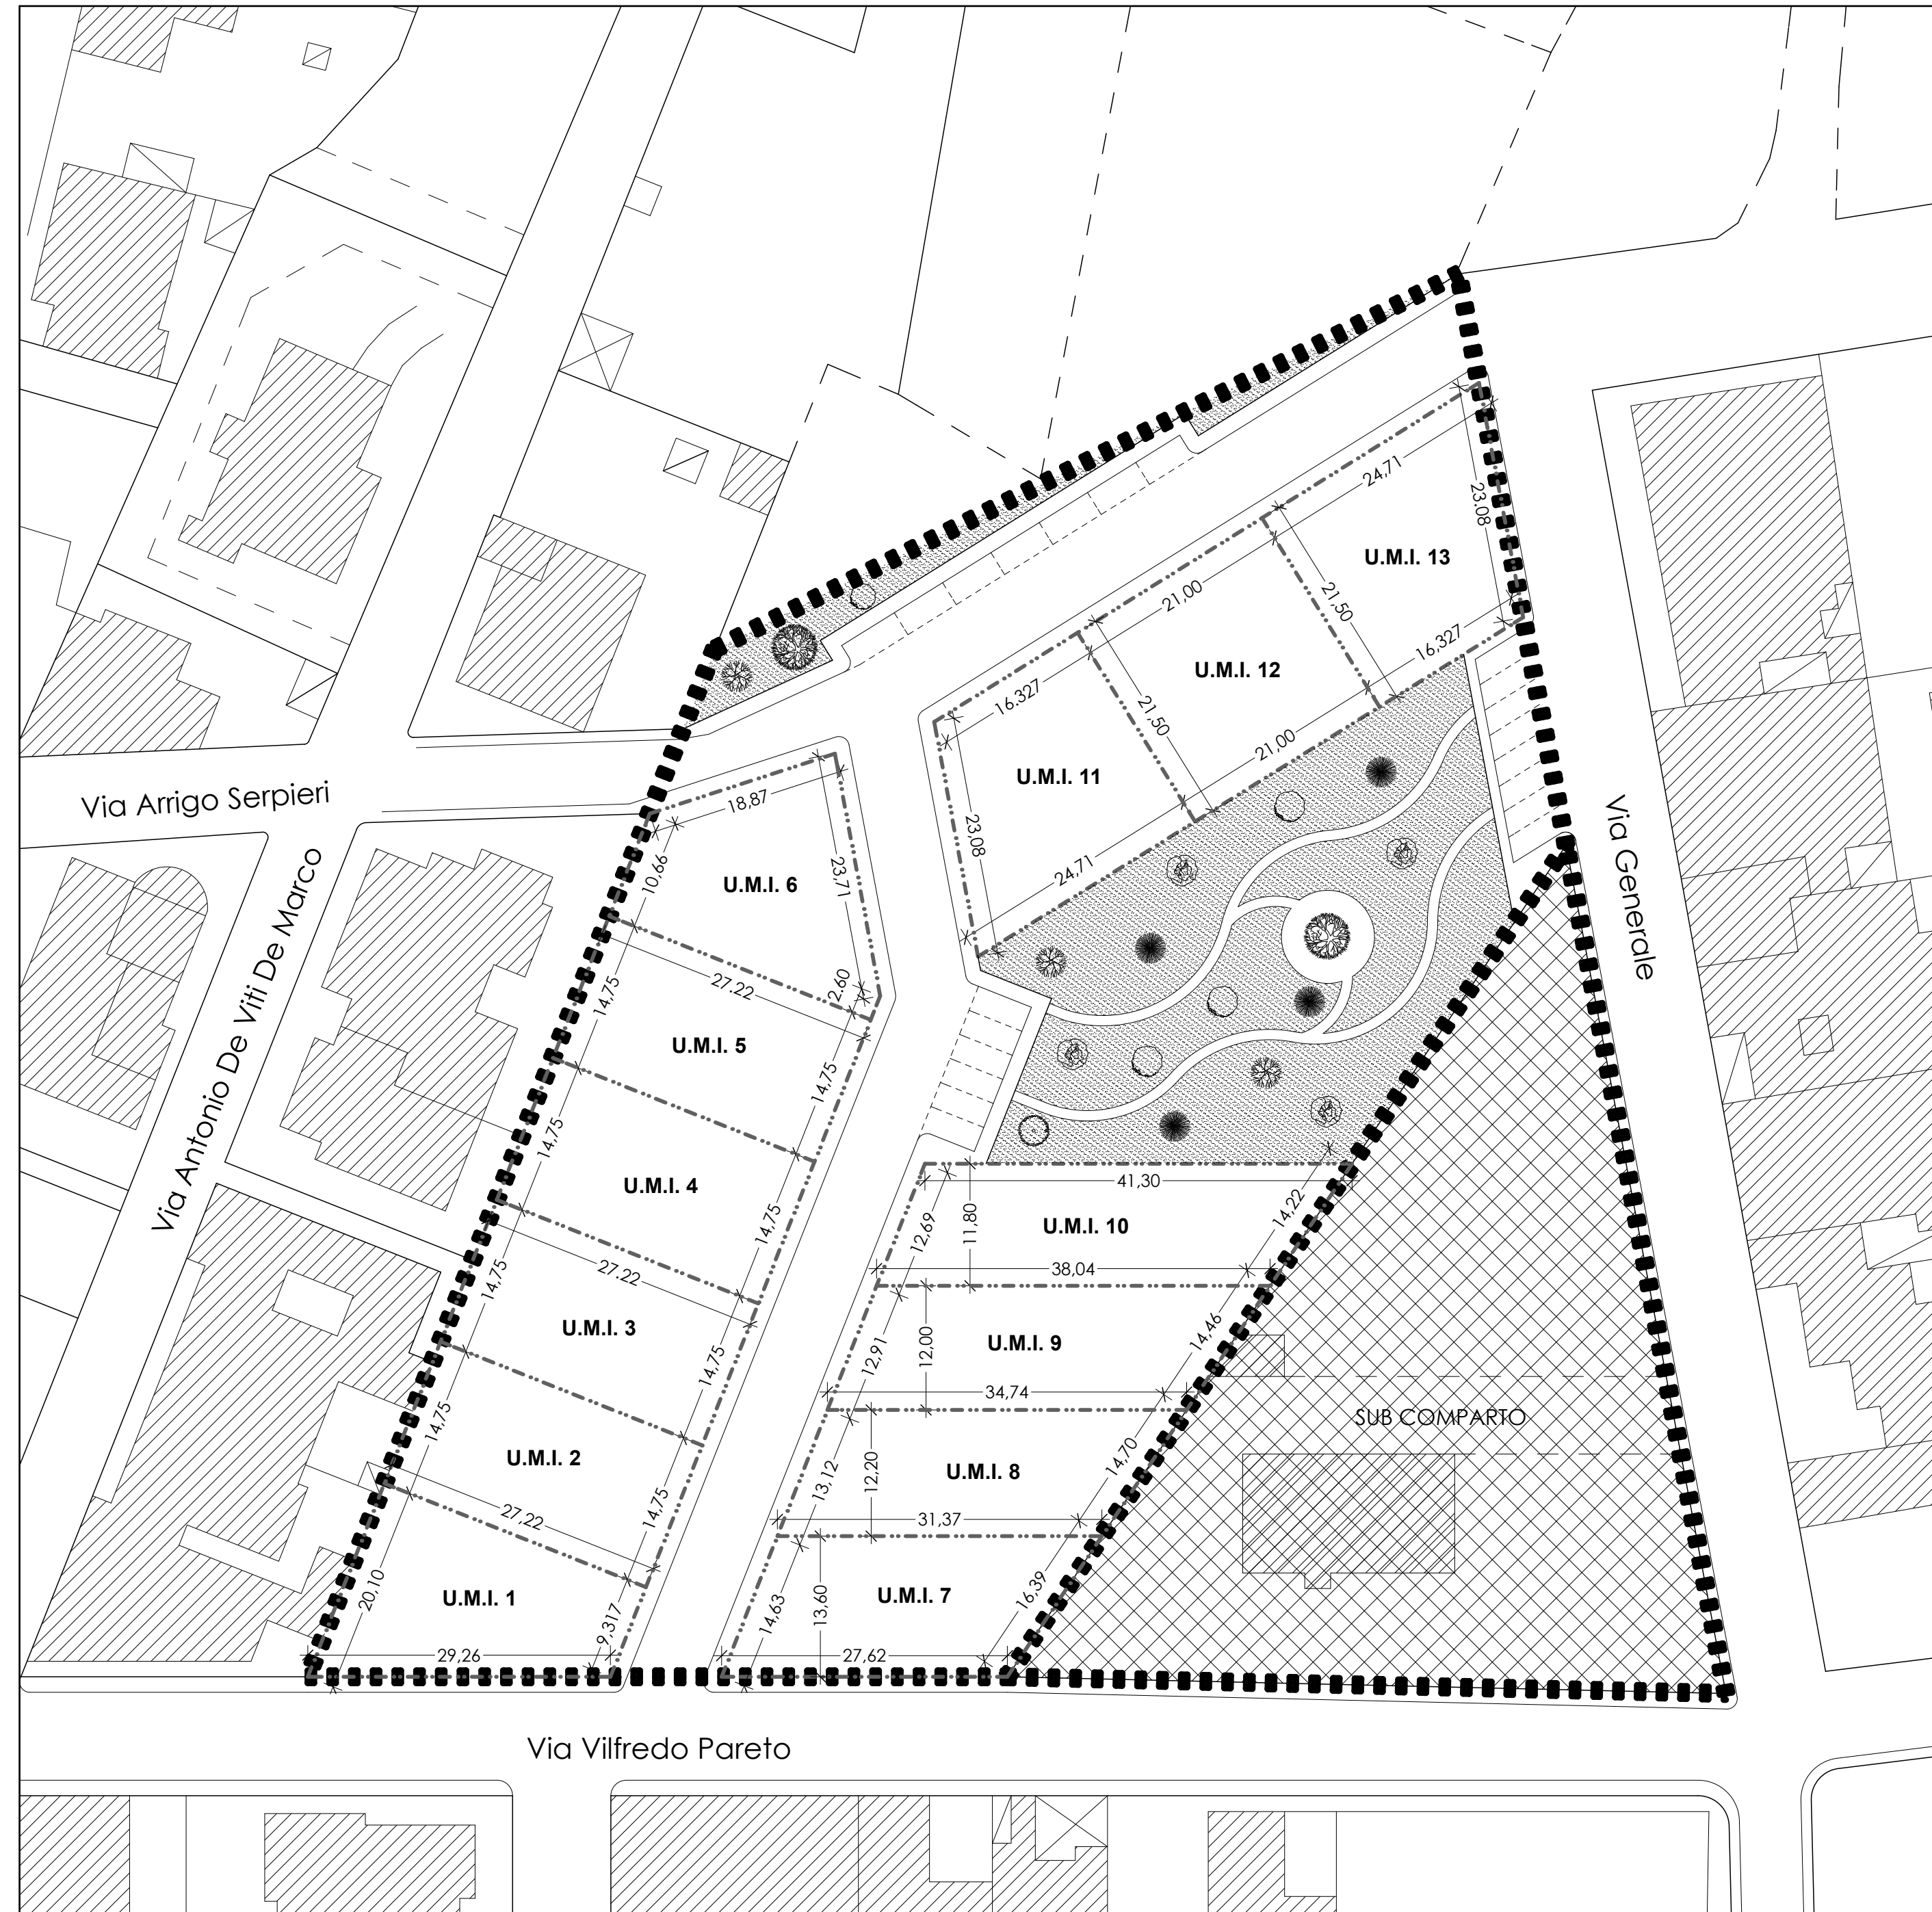


SOVRAPPOSIZIONE DEL P.DI L. SU BASE CATASTALE

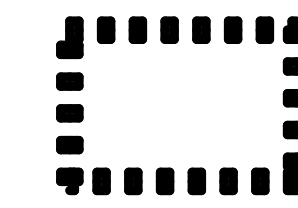

Comparto n. 5

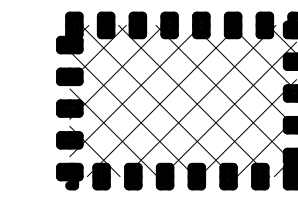

Sub Comparto

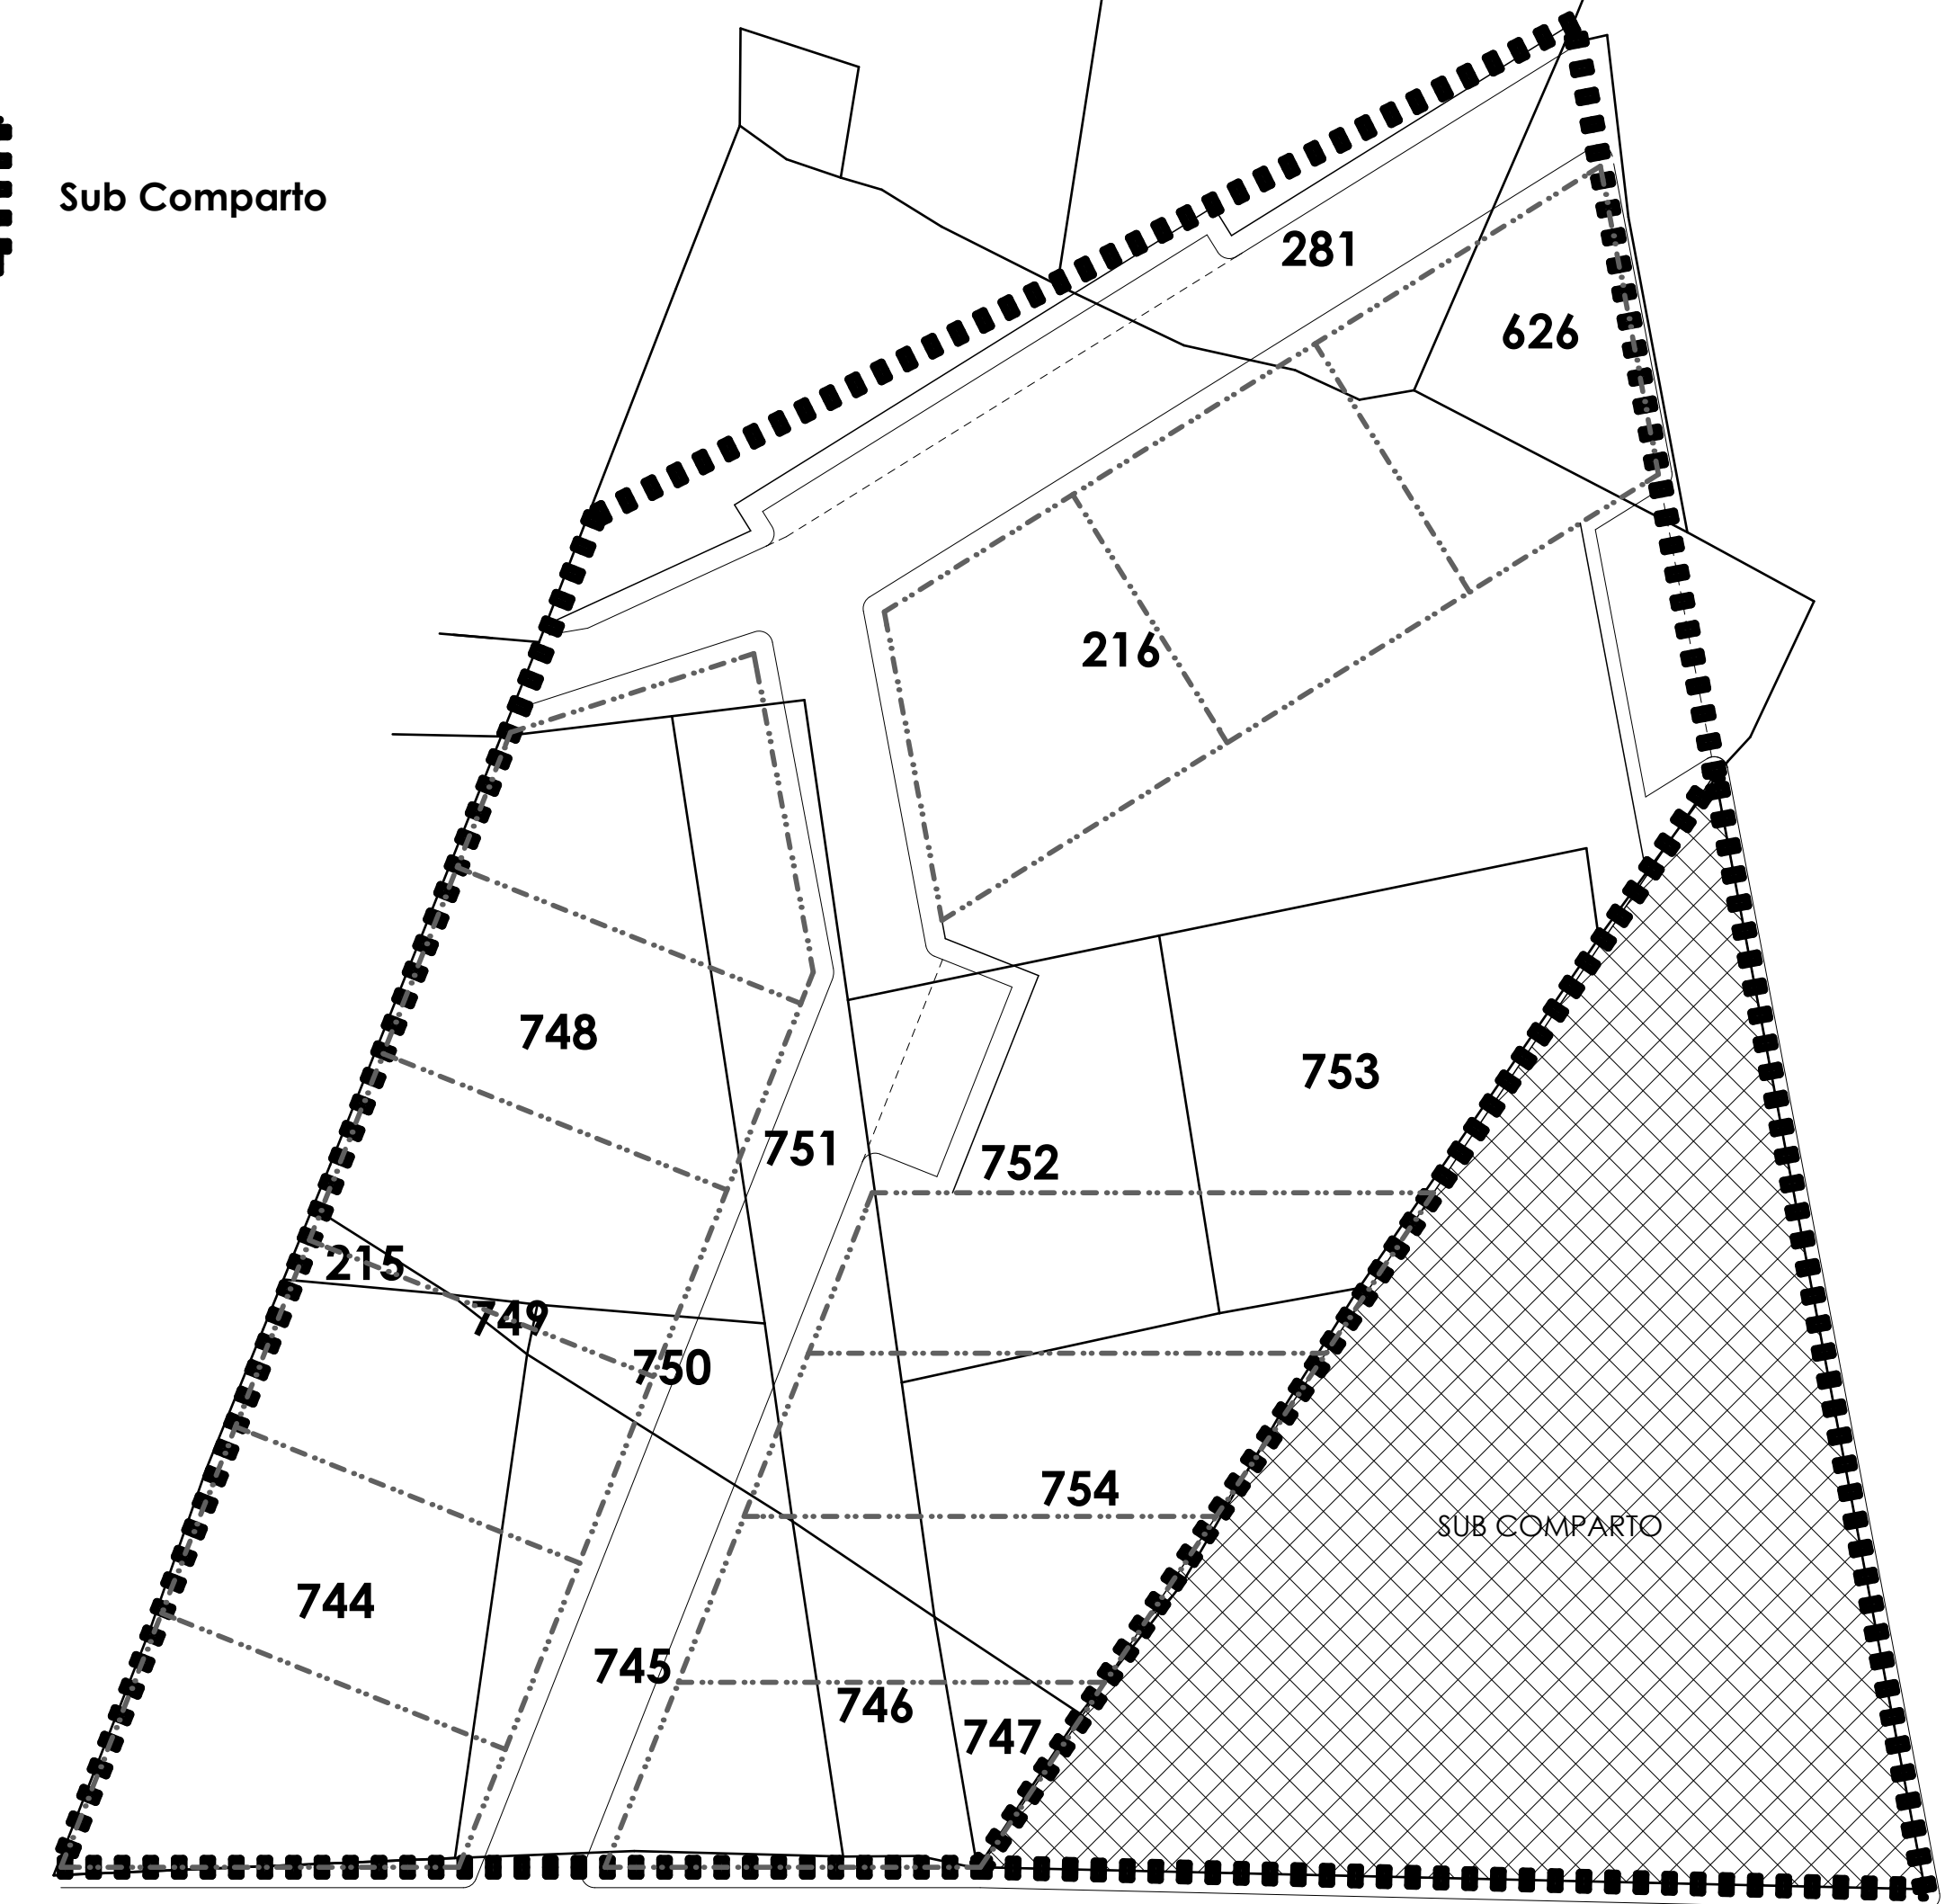

LOTTE EDIFICATORI				
Lotto n°	Destinazione	Tipologia	Superficie mq	Totale mq
1A	Area Residenziale U.M.I. 1	A1	400,37	5.451,42
2A	Area Residenziale U.M.I. 2	A2	401,495	
3A	Area Residenziale U.M.I. 3	A2	401,495	
4A	Area Residenziale U.M.I. 4	A2	401,495	
5A	Area Residenziale U.M.I. 5	A2	401,495	
6A	Area Residenziale U.M.I. 6	A3	402,05	
7A	Area Residenziale U.M.I. 7	A4	401,16	
8A	Area Residenziale U.M.I. 8	A5	403,26	
9A	Area Residenziale U.M.I. 9	A6	436,68	
10A	Area Residenziale U.M.I. 10	A7	468,12	
11A	Area Residenziale U.M.I. 11	A8	441,15	
B	Area Residenziale U.M.I. 12	B	451,50	
12A	Area Residenziale U.M.I. 13	A9	441,15	

Area ad uso residenziale