

# COMUNE DI TRICASE

Provincia di Lecce

PIANO URBANISTICO ESERCUTIVO  
ZONA OMOGENA C. DI ESPANSIONE EDILIZIA  
COMPARTO L4

## ATTUAZIONE PARZIALE DEL PIANO DI LOTTIZZAZIONE RELATIVAMENTE ALLE SOLE PROPRIETA' DEI SIGG. DE GIORGI E KOWOLL

### COMMITTENTI:

Sigg. Paolo DE GIORGI e Giuseppe DE GIORGI  
Dot. Francesco KOWOLL

### PROGETTISTI:


Ing. Andrea MOCICIANO  
Geom. Biagio PANICO

Tavola  
**08**  
PROGETTO DEFINITIVO  
IMPIANTO RETE IDRICA

### Approvazioni:

Scala	Revisione	Data	Descrizione
1:500			Ingegnere Andrea Morciano Largo Garibaldi, 9 73039 - Tricase (LE) E-mail: andresmorciano@rwind.it

Il contenuto del presente documento non può essere riprodotto senza le prescritte autorizzazioni di legge

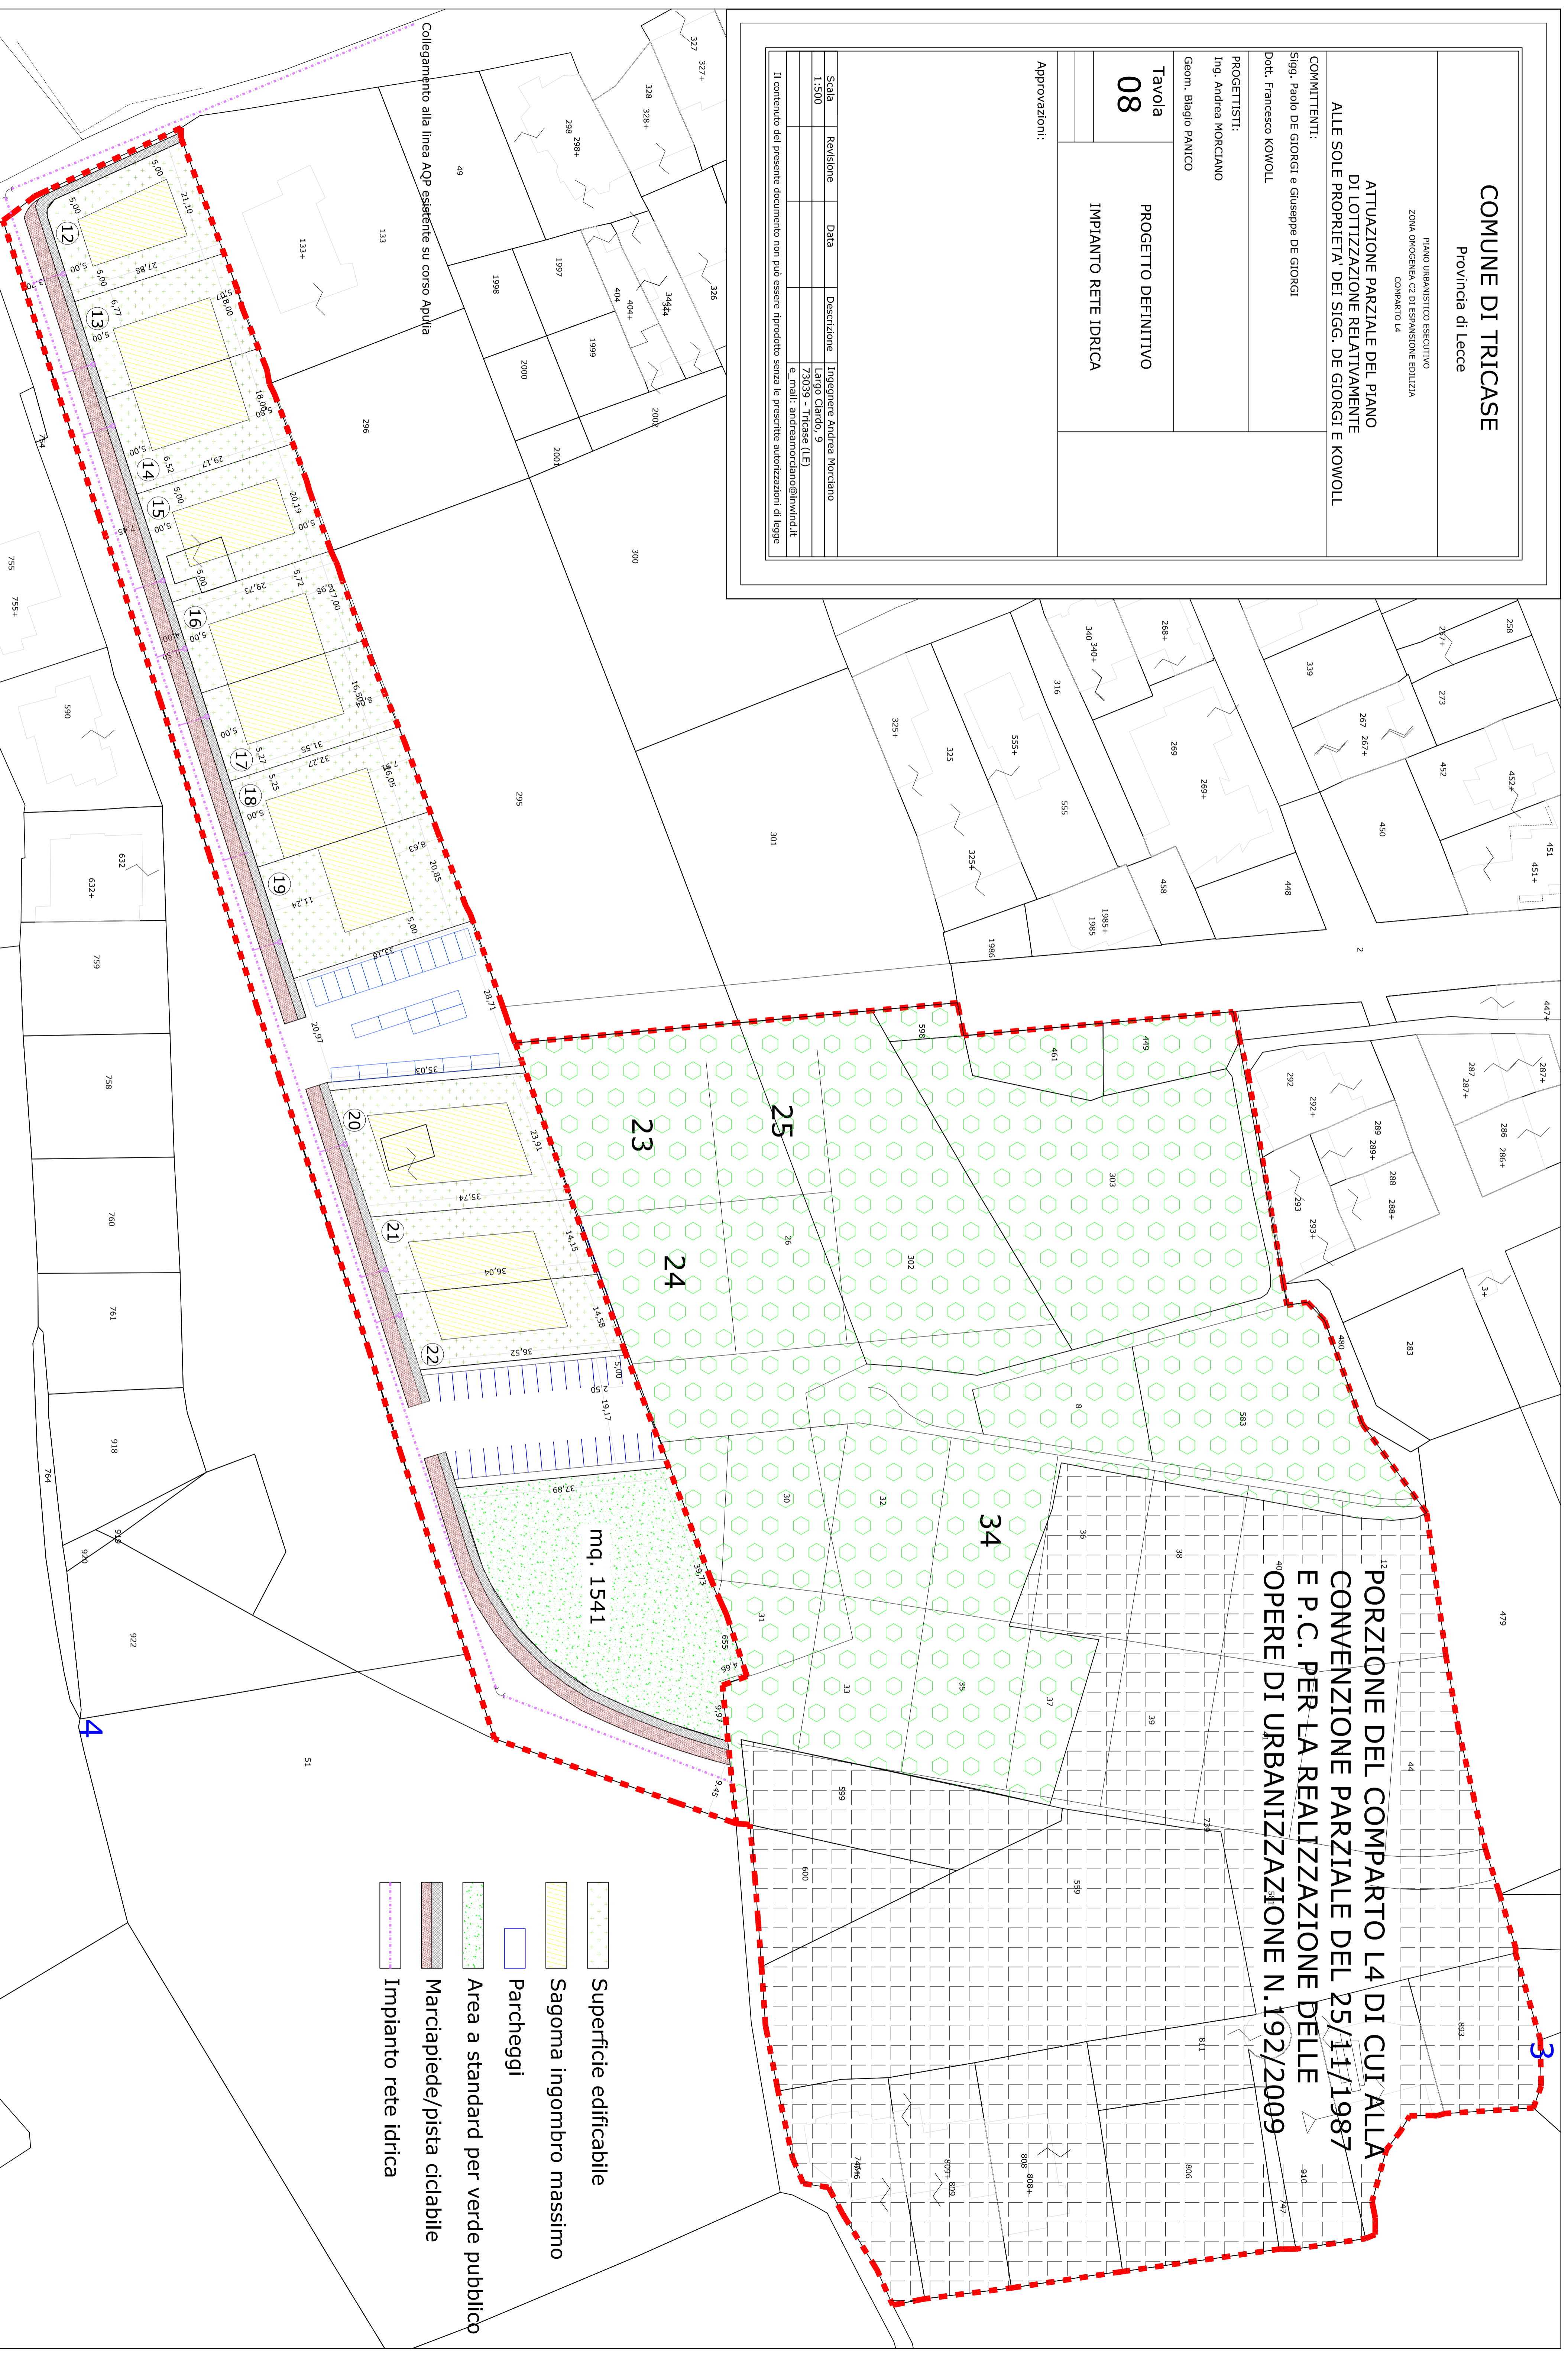

17  
PORZIONE DEL COMPARTO L4 DI CUI ALLA  
CONVENZIONE PARZIALE DEL 25/11/1987  
E P.C. PER LA REALIZZAZIONE DELLE  
18  
OPERE DI URBANIZZAZIONE N.192/2009

- Superficie edificabile
- Sagoma ingombro massimo
- Parcheggi
- Area a standard per verde pubblico
- Marciapele/pista ciclabile
- Impianto rete idrica