

COMUNE DI TRICASE

Provincia di Lecce

PIANO URBANISTICO ESECUTIVO
ZONA ONCIGENEA C2 DI ESPANSIONE EDILIZIA
COMPARTO L4

ATTUAZIONE PARZIALE DEL PIANO DI LOTTIZZAZIONE RELATIVAMENTE ALLE SOLE PROPRIETA' DEI SIGG. DE GIORGI E KOWOLL

COMMITTENTI:

Sigg. Paolo DE GIORGI e Giuseppe DE GIORGI
Dot. Francesco KOWOLL

PROGETTISTI:

Ing. Andrea MORCIANO
Geom. Biagio PANICO

Tavola PROGETTO DEFINITIVO

09

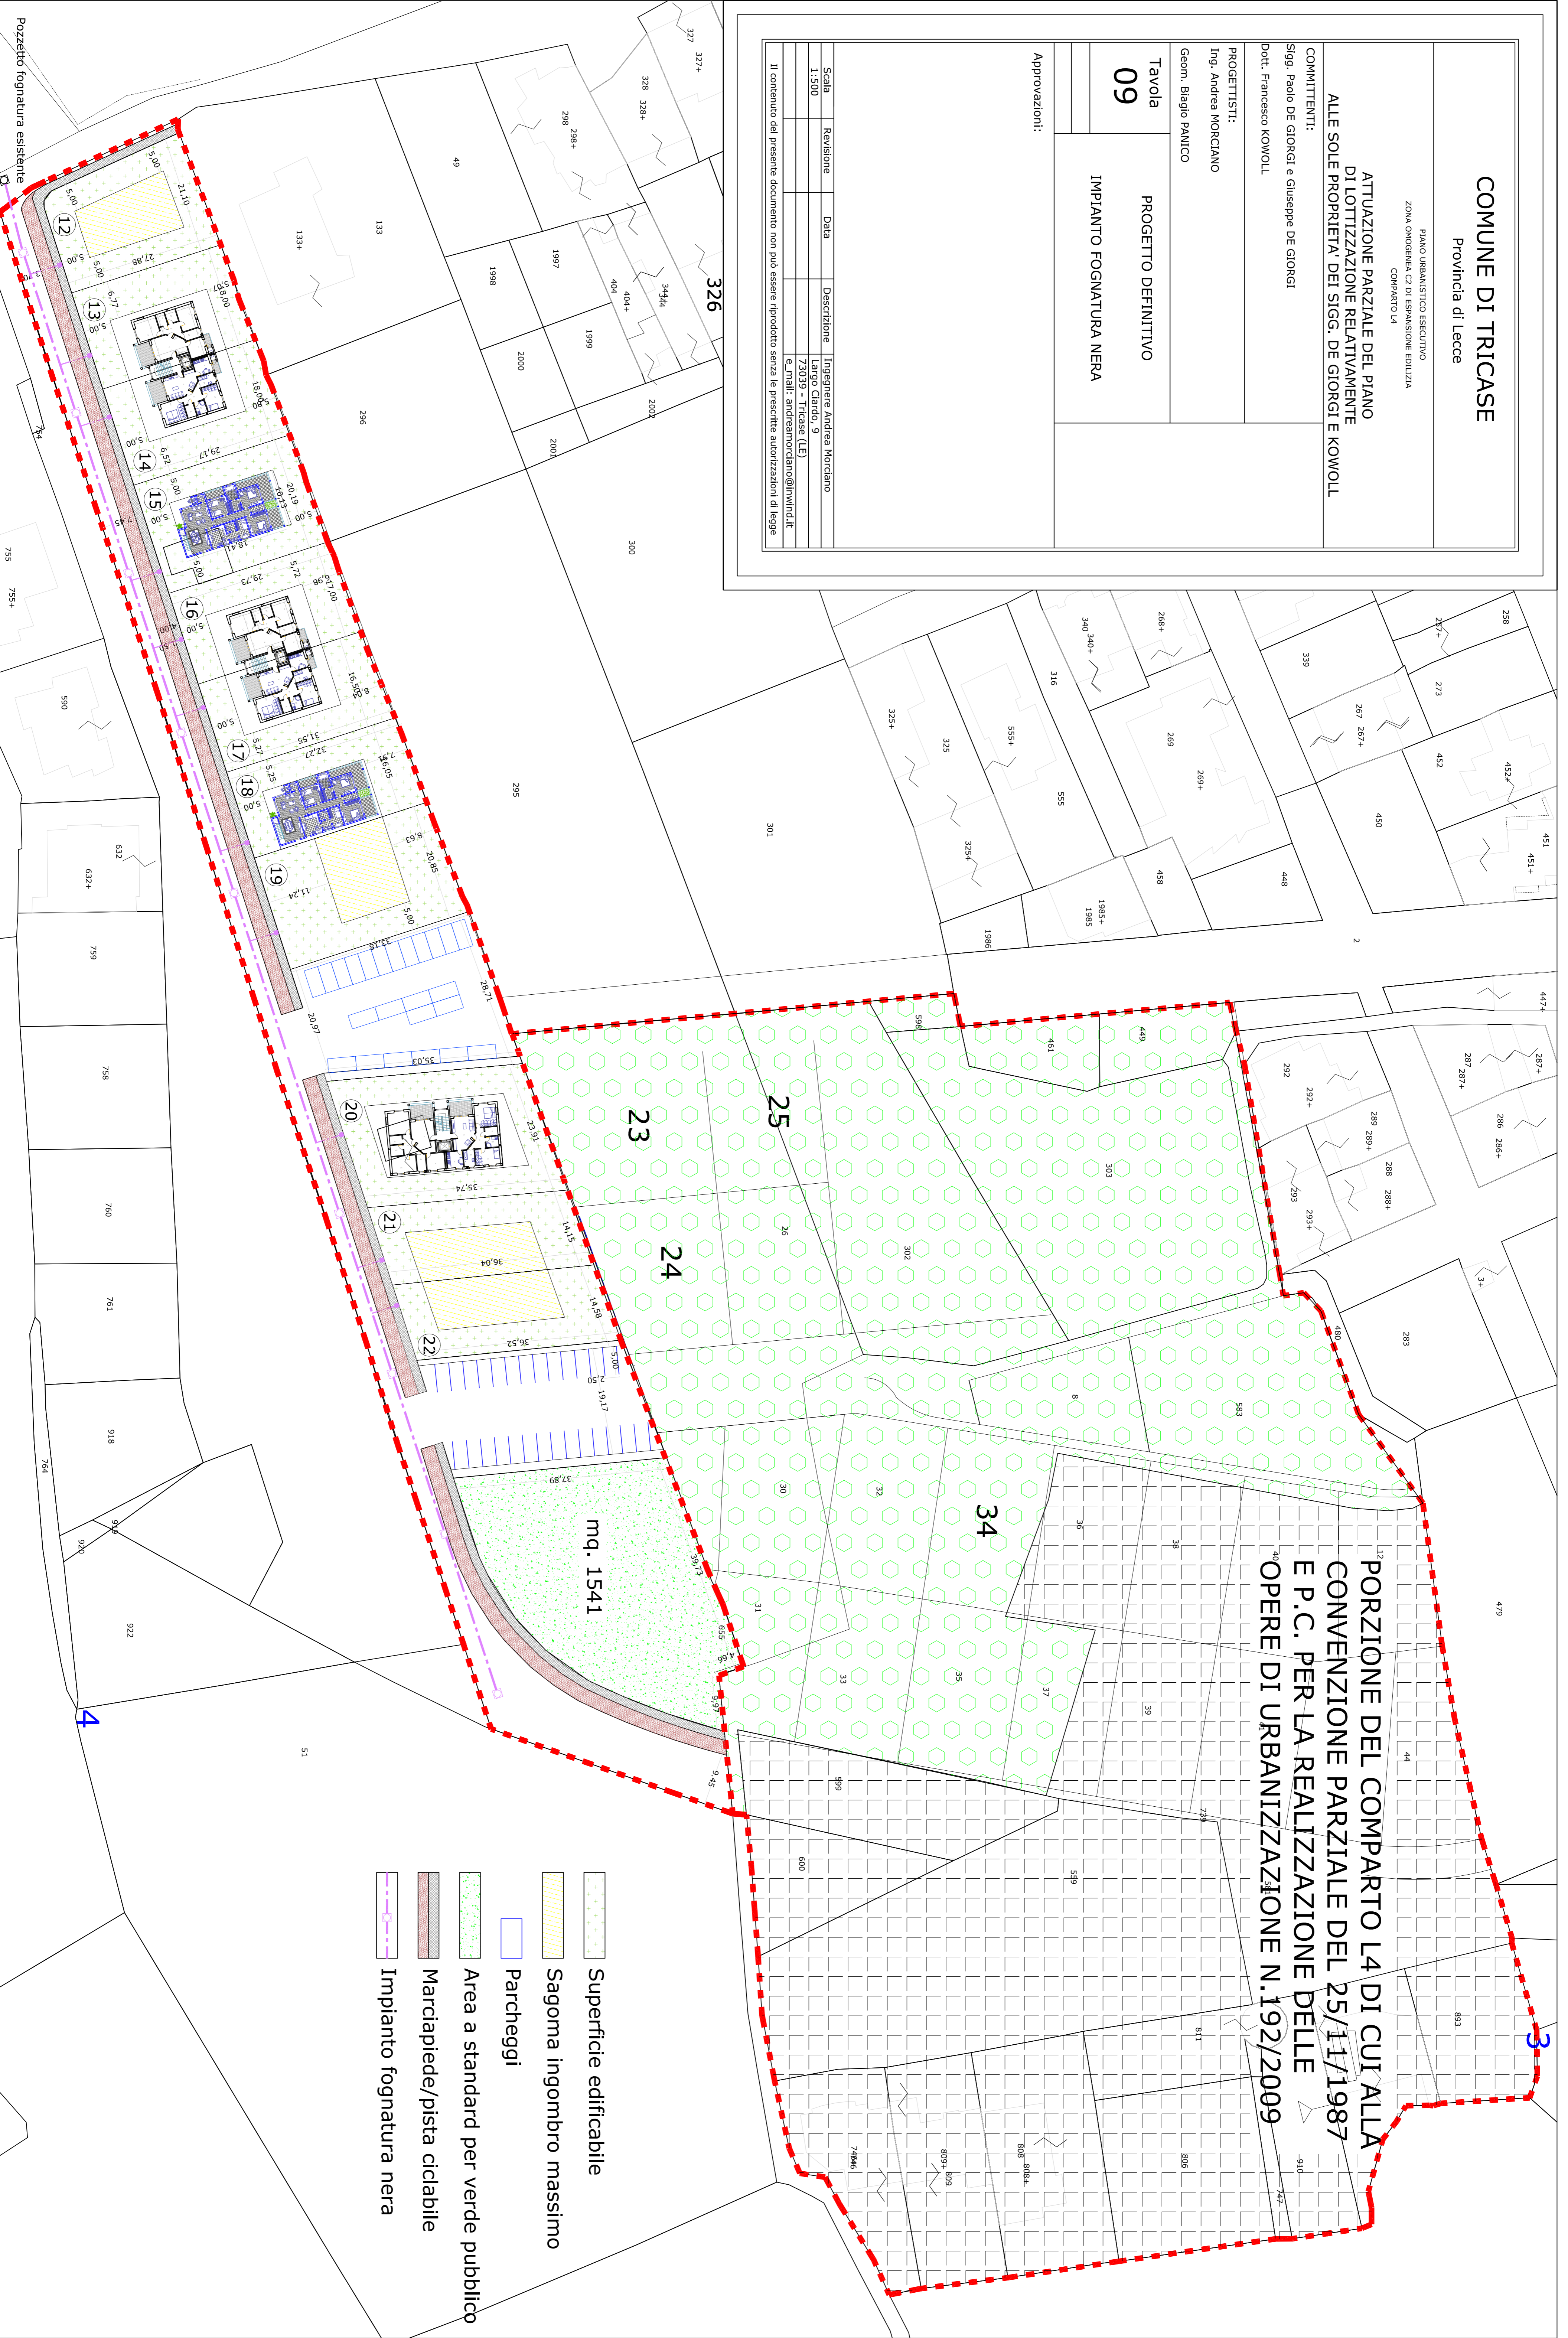
IMPIANTO FOGNATURA NERA




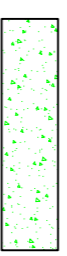

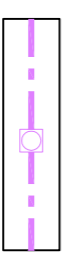
Approvazioni:

Scala	Revisione	Data	Descrizione	Ingegnere Andrea Morciano
1:1500			Lavoro Chiaro 9	
			73039 - Tricase (LE)	
			e-mail: andreamorciano@inmind.it	

Il contenuto del presente documento non può essere riprodotto senza le prescritte autorizzazioni di legge

12 PORZIONE DEL COMPARTO L4 DI CUI ALLA
CONVENZIONE PARZIALE DEL 25/11/1987
E P.C. PER LA REALIZZAZIONE DELLE
OPERE DI URBANIZZAZIONE N.192/2009



-  Superficie edificabile
-  Sagoma ingombro massimo
-  Parcheggi
-  Area a standard per verde pubblico
-  Marciapiede/pista ciclabile
-  Impianto fognatura nera