

# COMUNE DI TRICASE

Provincia di Lecce

PIANO URBANISTICO ESECUTIVO  
ZONA OMODENEA C2 DI ESPANSIONE EDILIZIA  
COMPARTO L4

ATTUAZIONE PARZIALE DEL PIANO  
DI LOTTIZZAZIONE RELATIVAMENTE  
ALLE SOLE PROPRIETA' DEI SIGG. DE GIORGI E KOWOLL

COMITANTI:  
Sigg. Paolo DE GIORGI e Giuseppe DE GIORGI

DOIT. FRANCESCO KOWOLL

PROGETTISTI:  
Ing. Andrea MORCIANO




Geom. Biagio PANICO

Tavola  
**12**  
PROGETTO DEFINITIVO  
SISTEMAZIONE SEDE  
STRADALE E SEZIONE

Approvazioni:

Scala	Revisione	Data	Descrizione
1:500			Ingegneri Andrea Morciano Luigi Galardo, 9
1:10			73039 - Tricase (LE) E. Tribilli, andrea@morciario.it

Il contenuto del presente documento non può essere riprodotto senza la preventiva autorizzazione di maggio

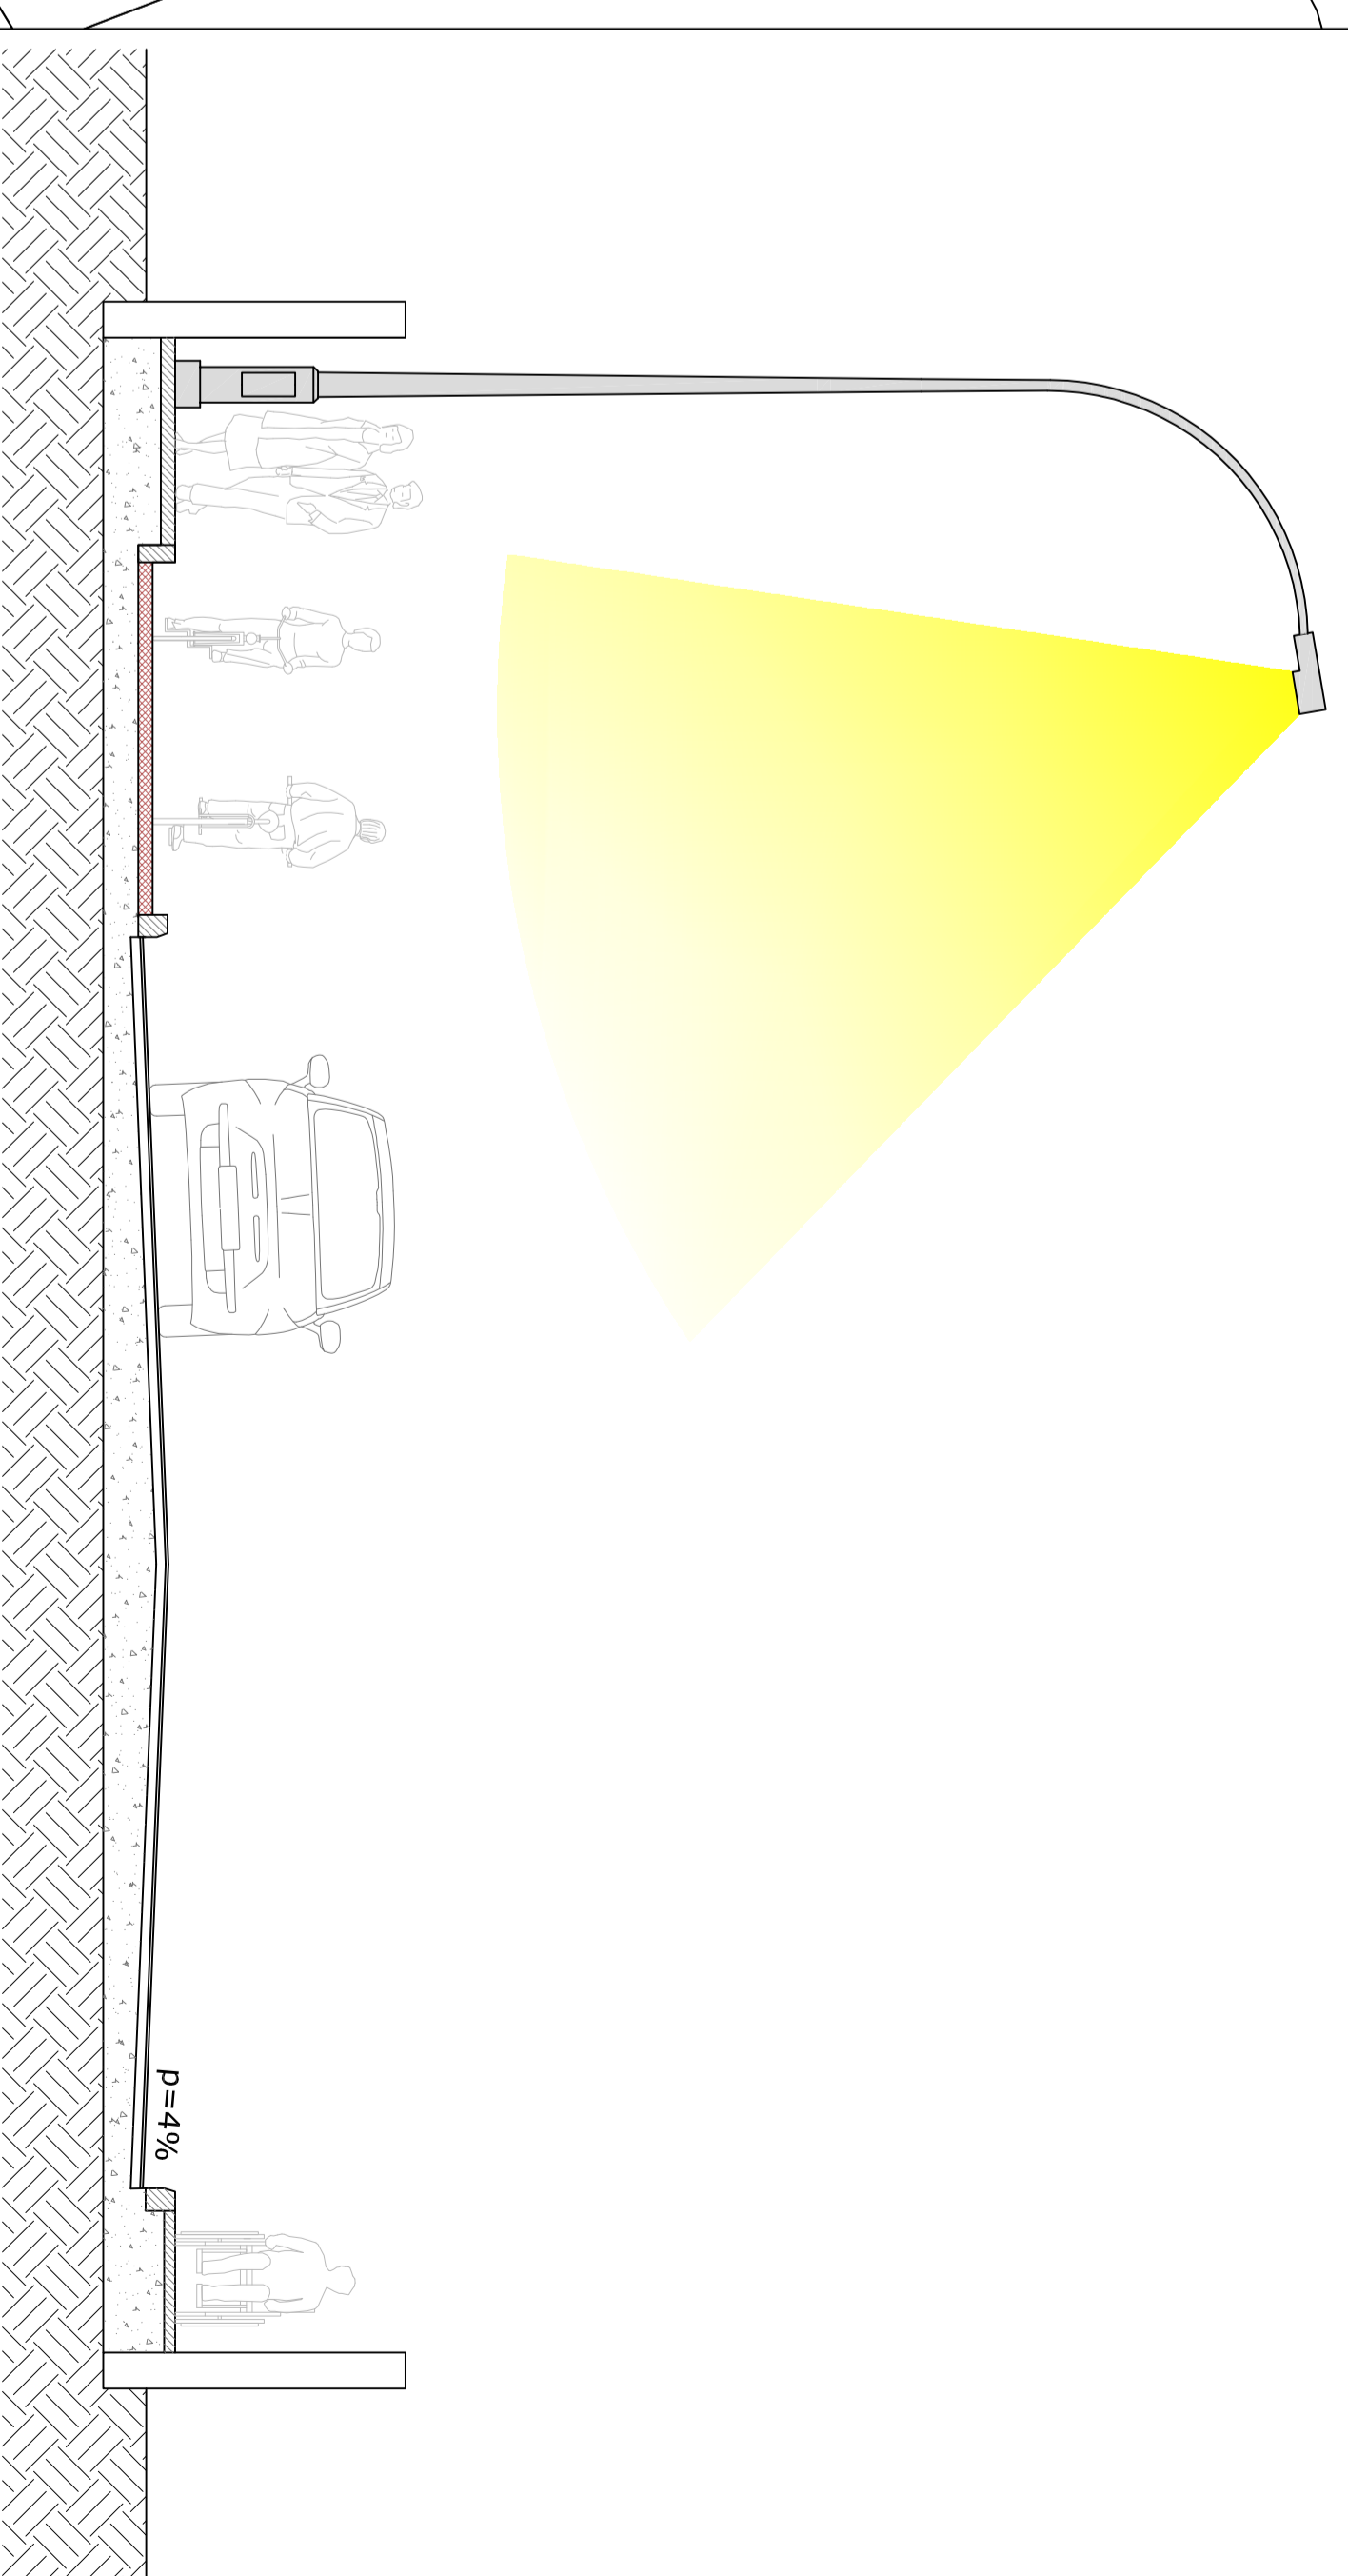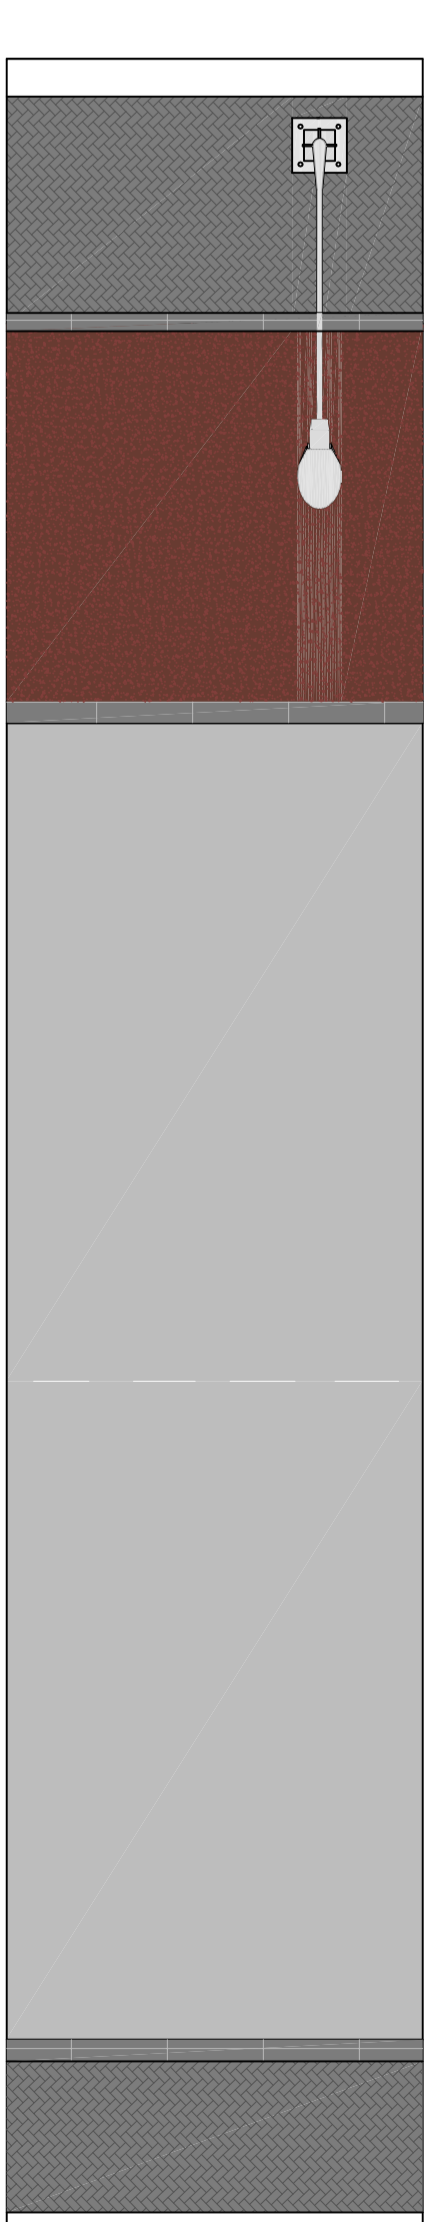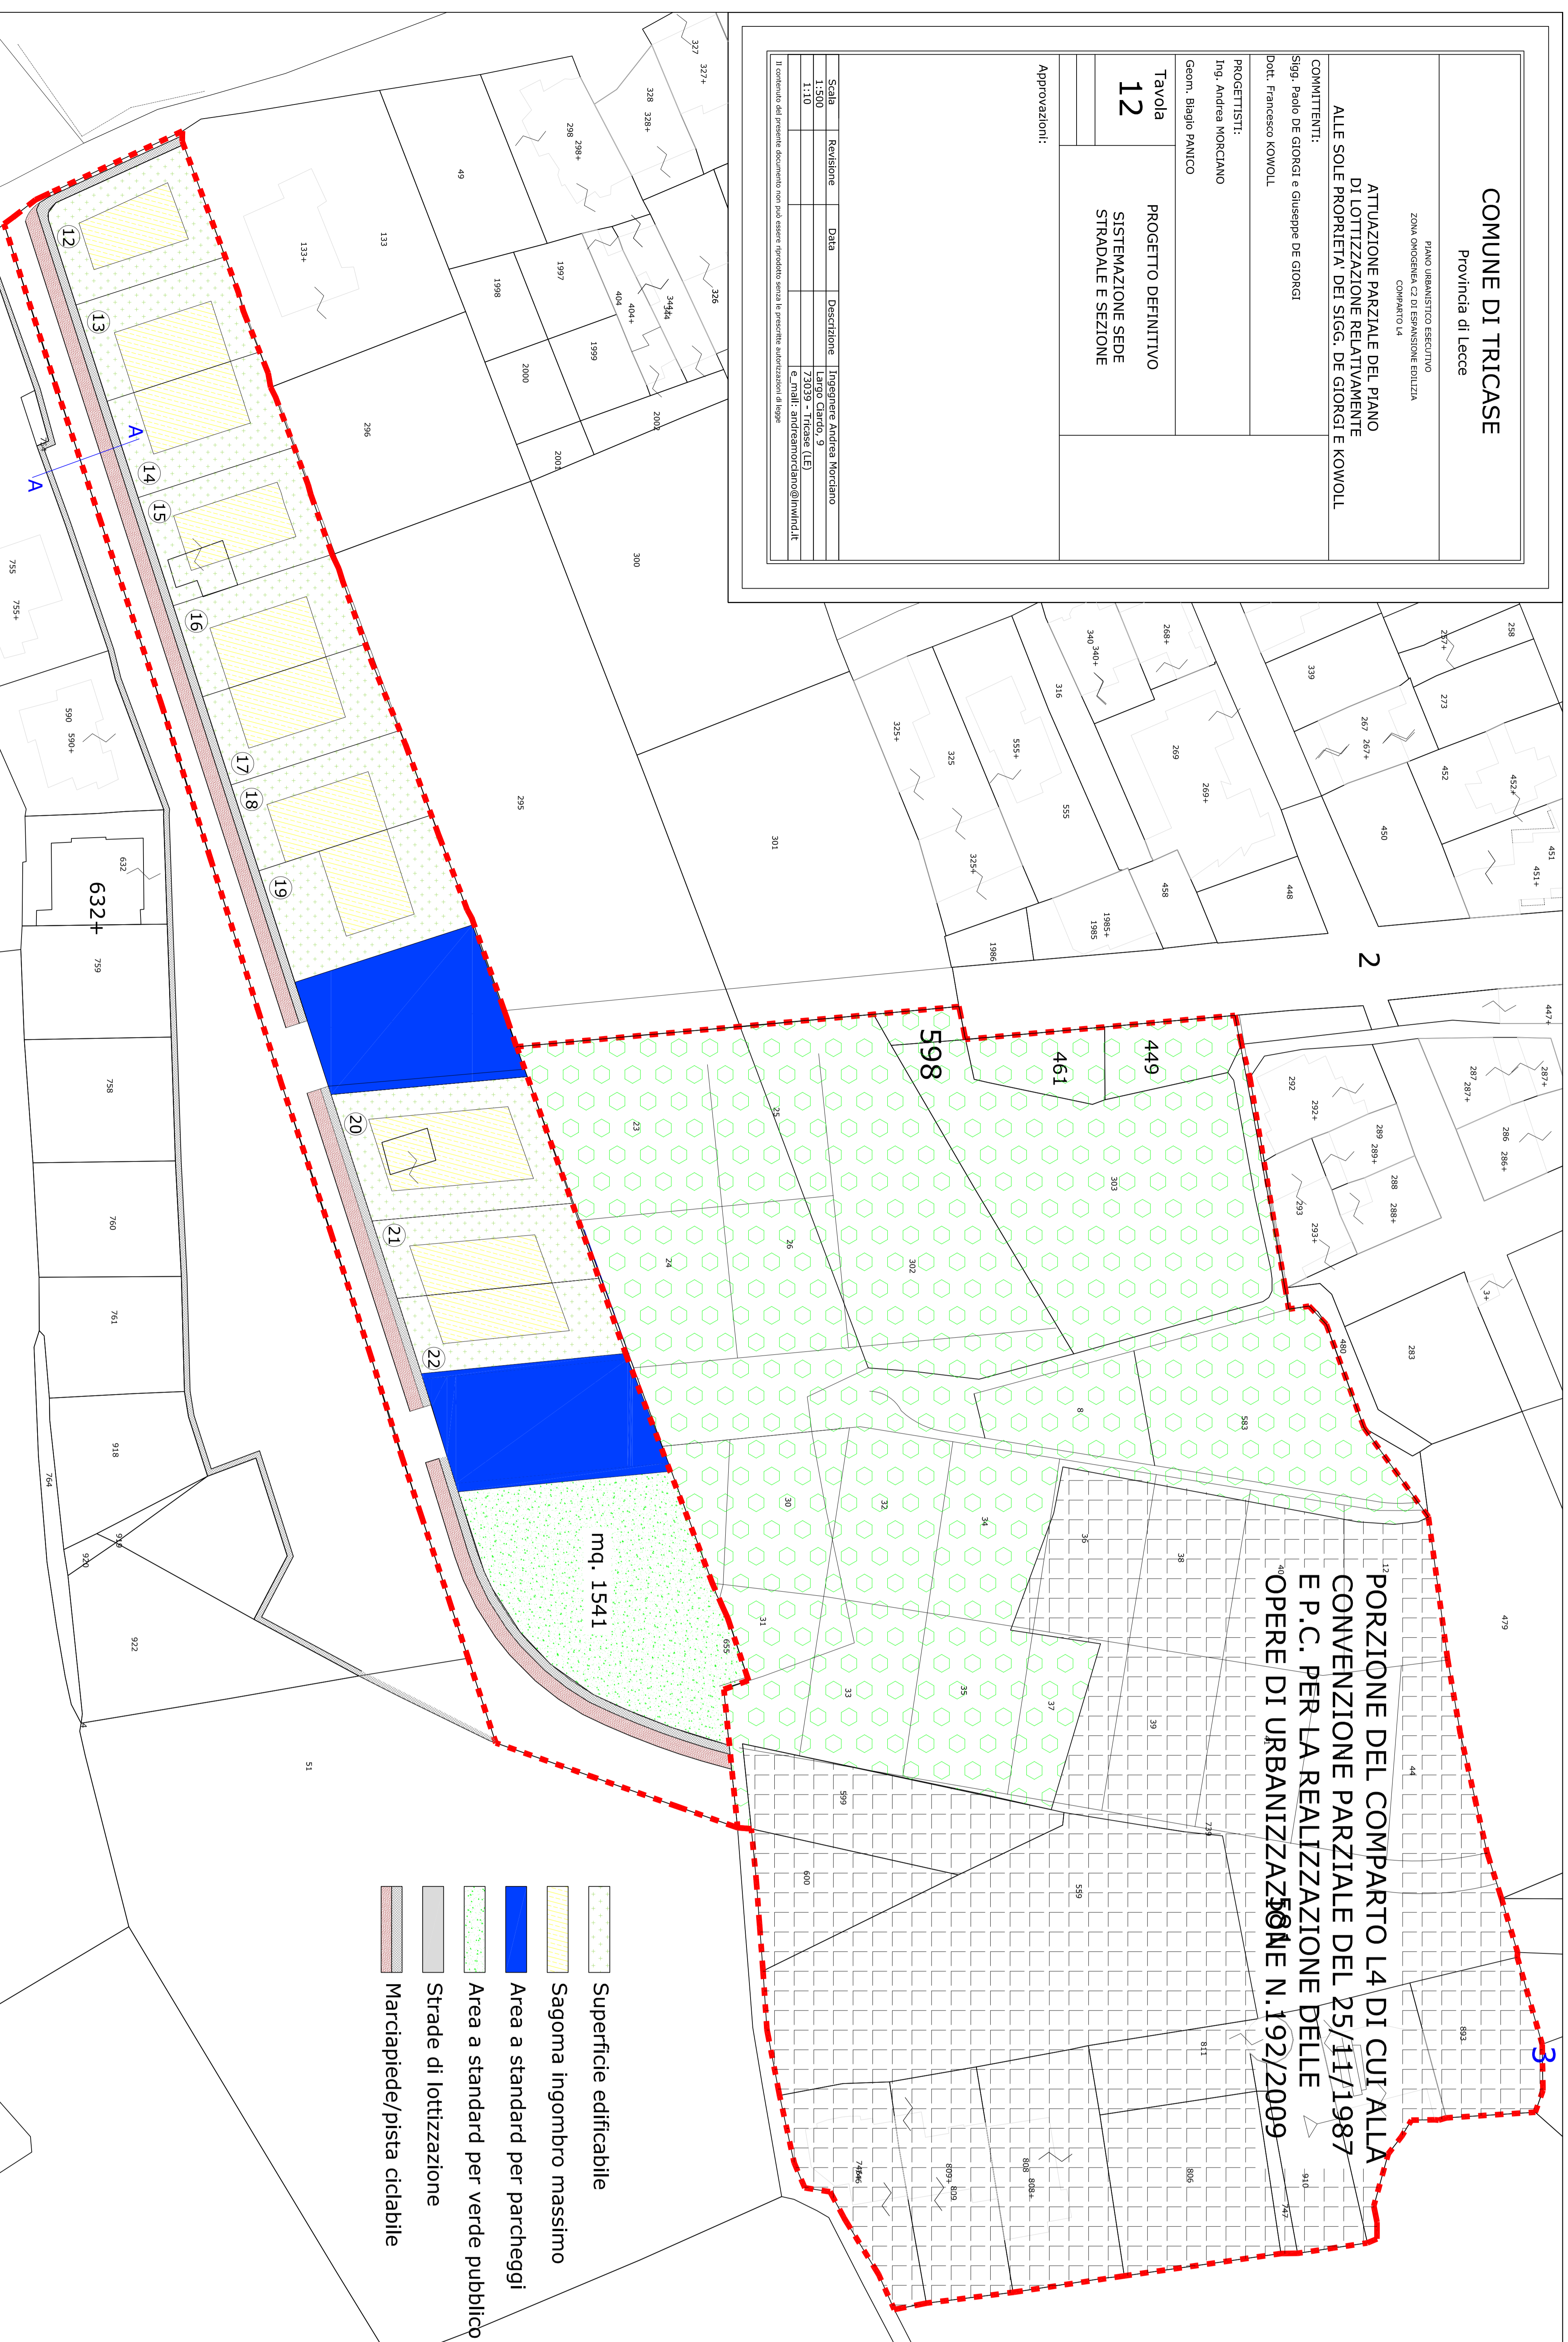

0,25 1,50 2,50 9,00 1,00 0,25

SEZIONE A-A - Scala 1:10