



COMUNE DI TRICASE

Provincia di Lecce

PIANO DI LOTTIZZAZIONE

ZONA DI ESPANSIONE C2

COMPARTO L8

Ubicazione: Tricase - Via Boccaccio

TAVOLA n. 10

OPERE DI URBANIZZAZIONE

RETE FOGNA NERA

I Richiedenti

Sig. Andrea BENTIVOGLIO
nato a Tricase il 22 dicembre 1953
c.f. : BNT NDR 53T22 L419N

Sig.ra Elisabetta BENTIVOGLIO
nata a Tricase il 05 novembre 1950
c.f. : BNT LBT 50S45 L419L


Sig. Roberto BENTIVOGLIO
nato a Tricase il 05 maggio 1956
c.f. : BNT RRT 56E05 L419Y

Geom.Giovanni NUCCIO

Ing. Andrea MORCIANO

Scala disegni
1/500

Data: 03 Novembre 2014

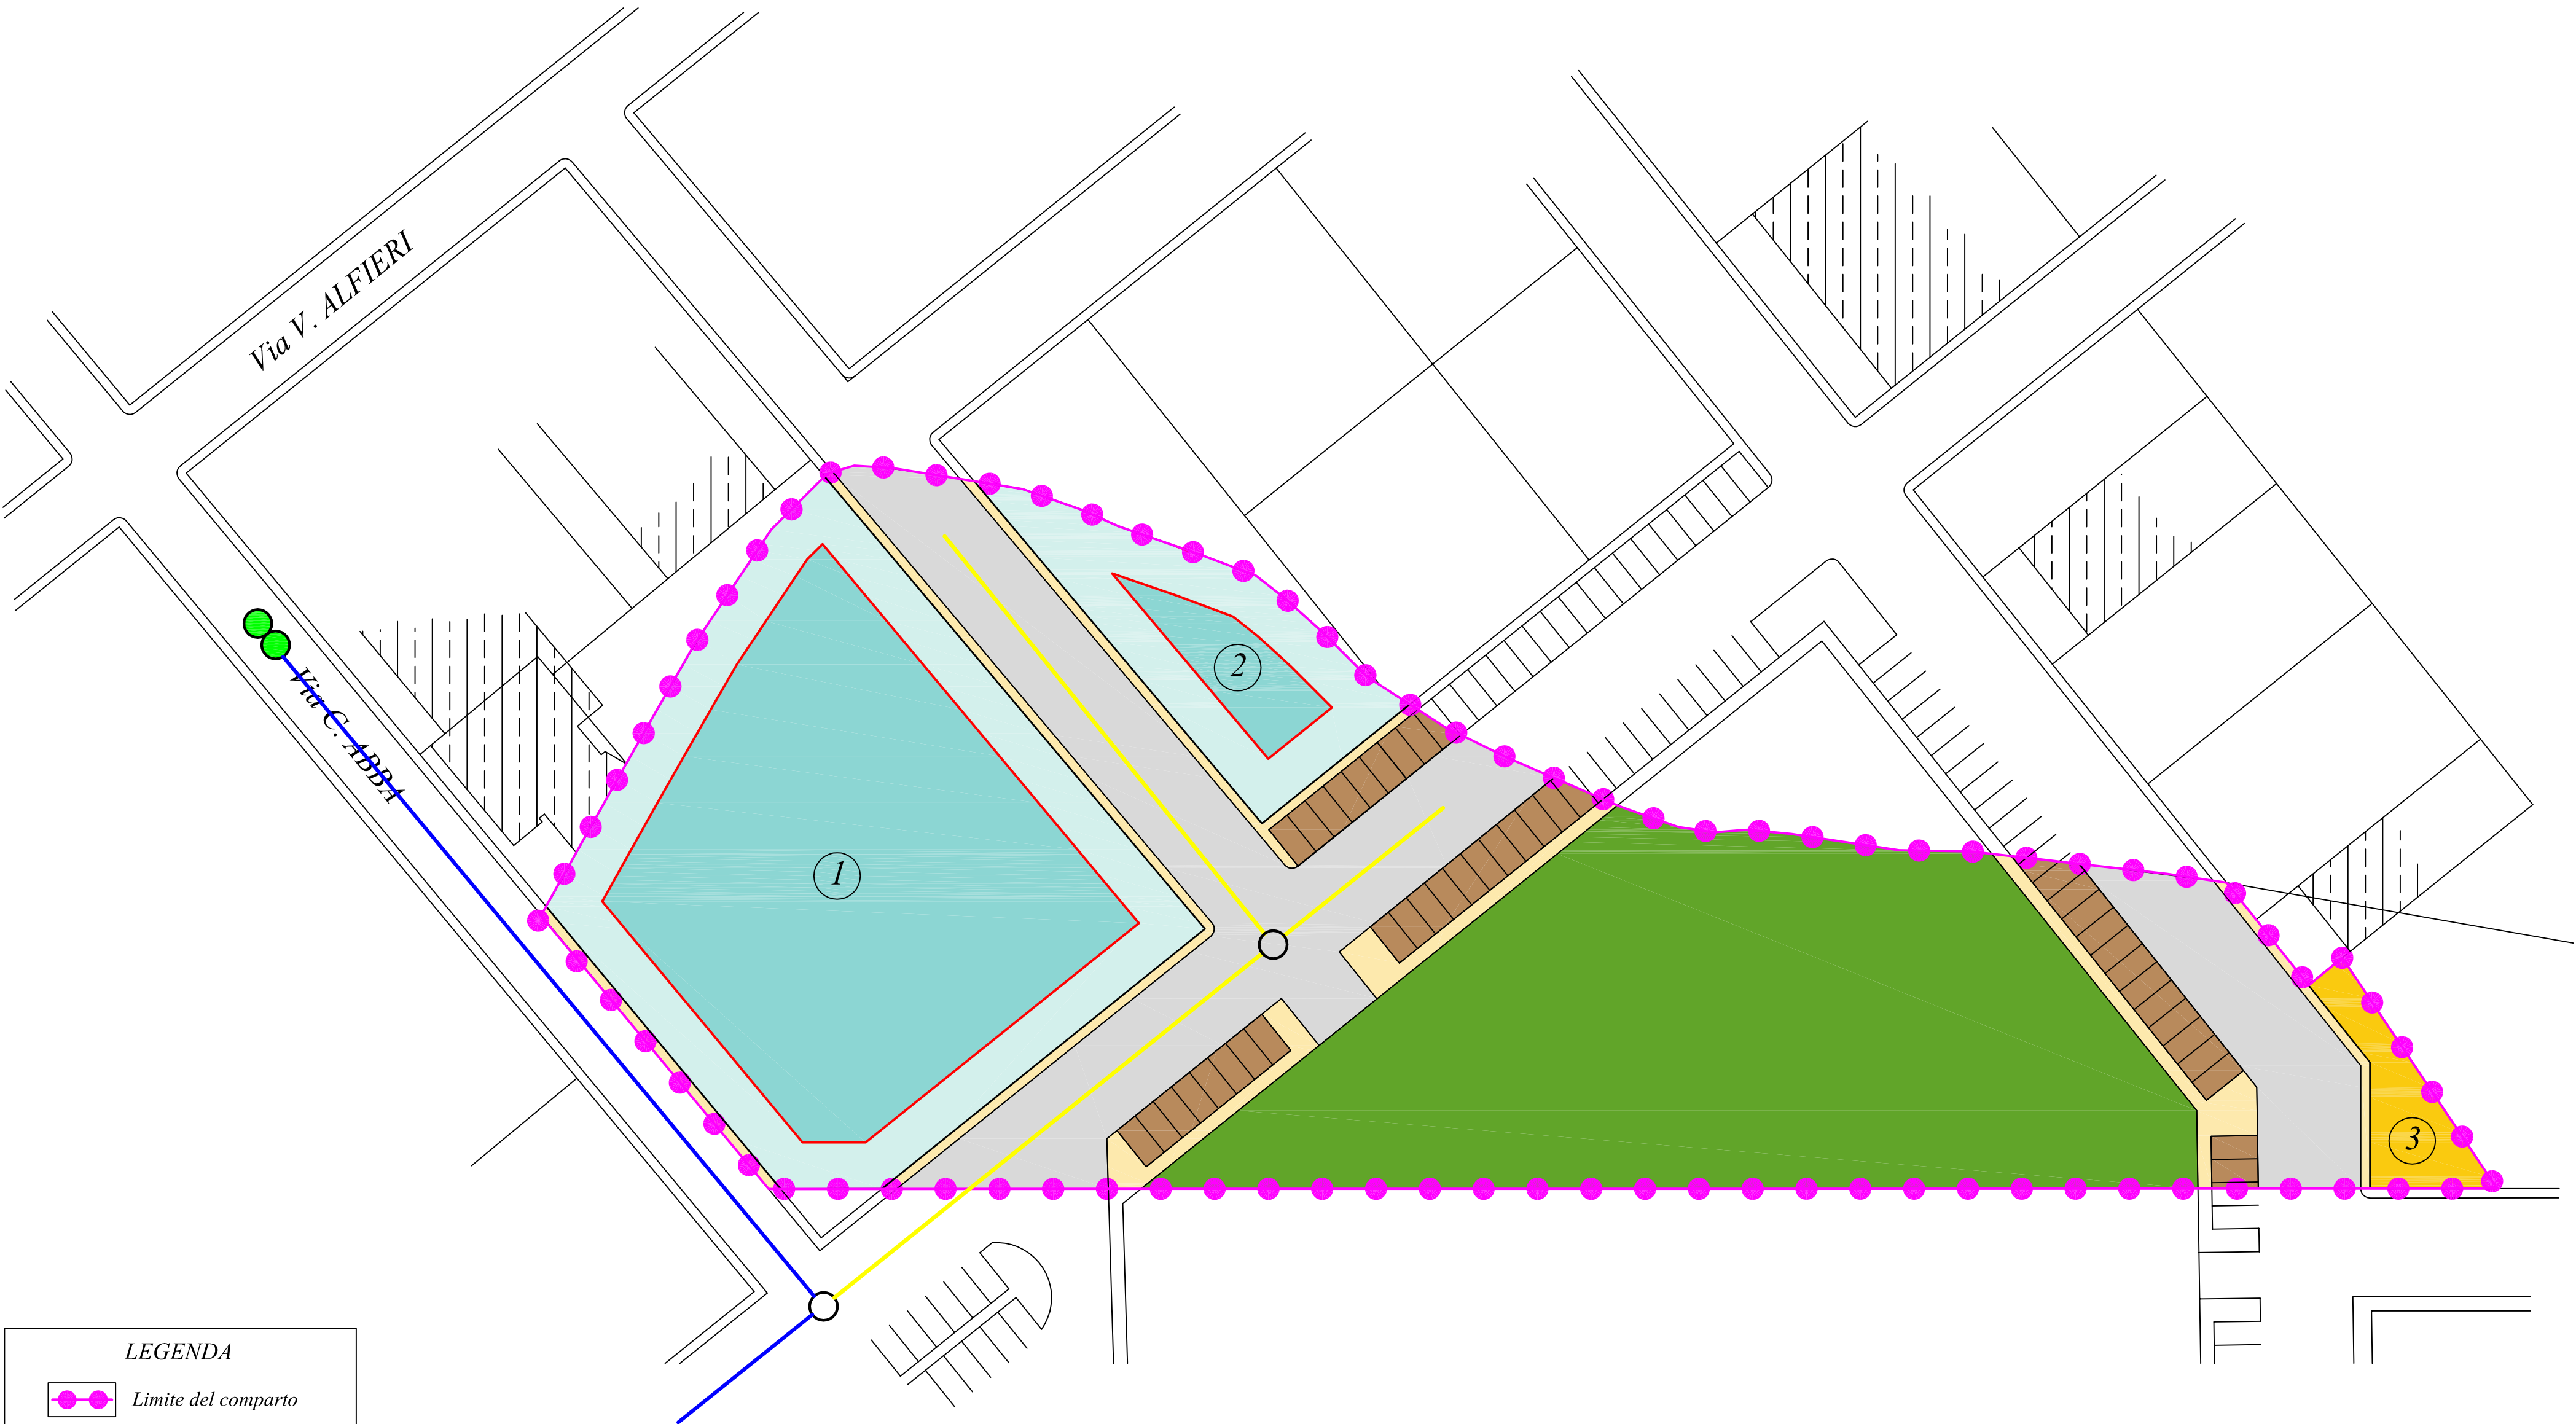

LEGENDA

●●● Limite del comparto

■ Attrezzature

■ Parcheggi

■ Marciapiedi

■ Aree edificabili

■ Sagoma di massimo ingombro dei fabbricati

■ Lotto residuo

■ Costruzioni esistenti

— Collettore cittadino

— Collettore da realizzare

○ Pozzetto d'ispezione di progetto

●● Pozzetto d'ispezione con lavaggio