



# COMUNE DI TRICASE

Provincia di Lecce

## PIANO DI LOTTIZZAZIONE

ZONA DI ESPANSIONE C2  
COMPARTO L8

Ubicazione: Tricase - Via Boccaccio

TAVOLA n. 11

## OPERE DI URBANIZZAZIONE

RETE DISTRIBUZIONE IDRICA

### I Richiedenti

Sig. Andrea BENTIVOGLIO  
nato a Tricase il 22 dicembre 1953  
c.f. : BNT NDR 53T22 L419N

Sig.ra Elisabetta BENTIVOGLIO  
nata a Tricase il 05 novembre 1950  
c.f. : BNT LBT 50S45 L419L


Sig. Roberto BENTIVOGLIO  
nato a Tricase il 05 maggio 1956  
c.f. : BNT RRT 56E05 L419Y

Geom. Giovanni NUCCIO

Ing. Andrea MORCIANO

Scala disegni  
1/500

Data: 03 Novembre 2014

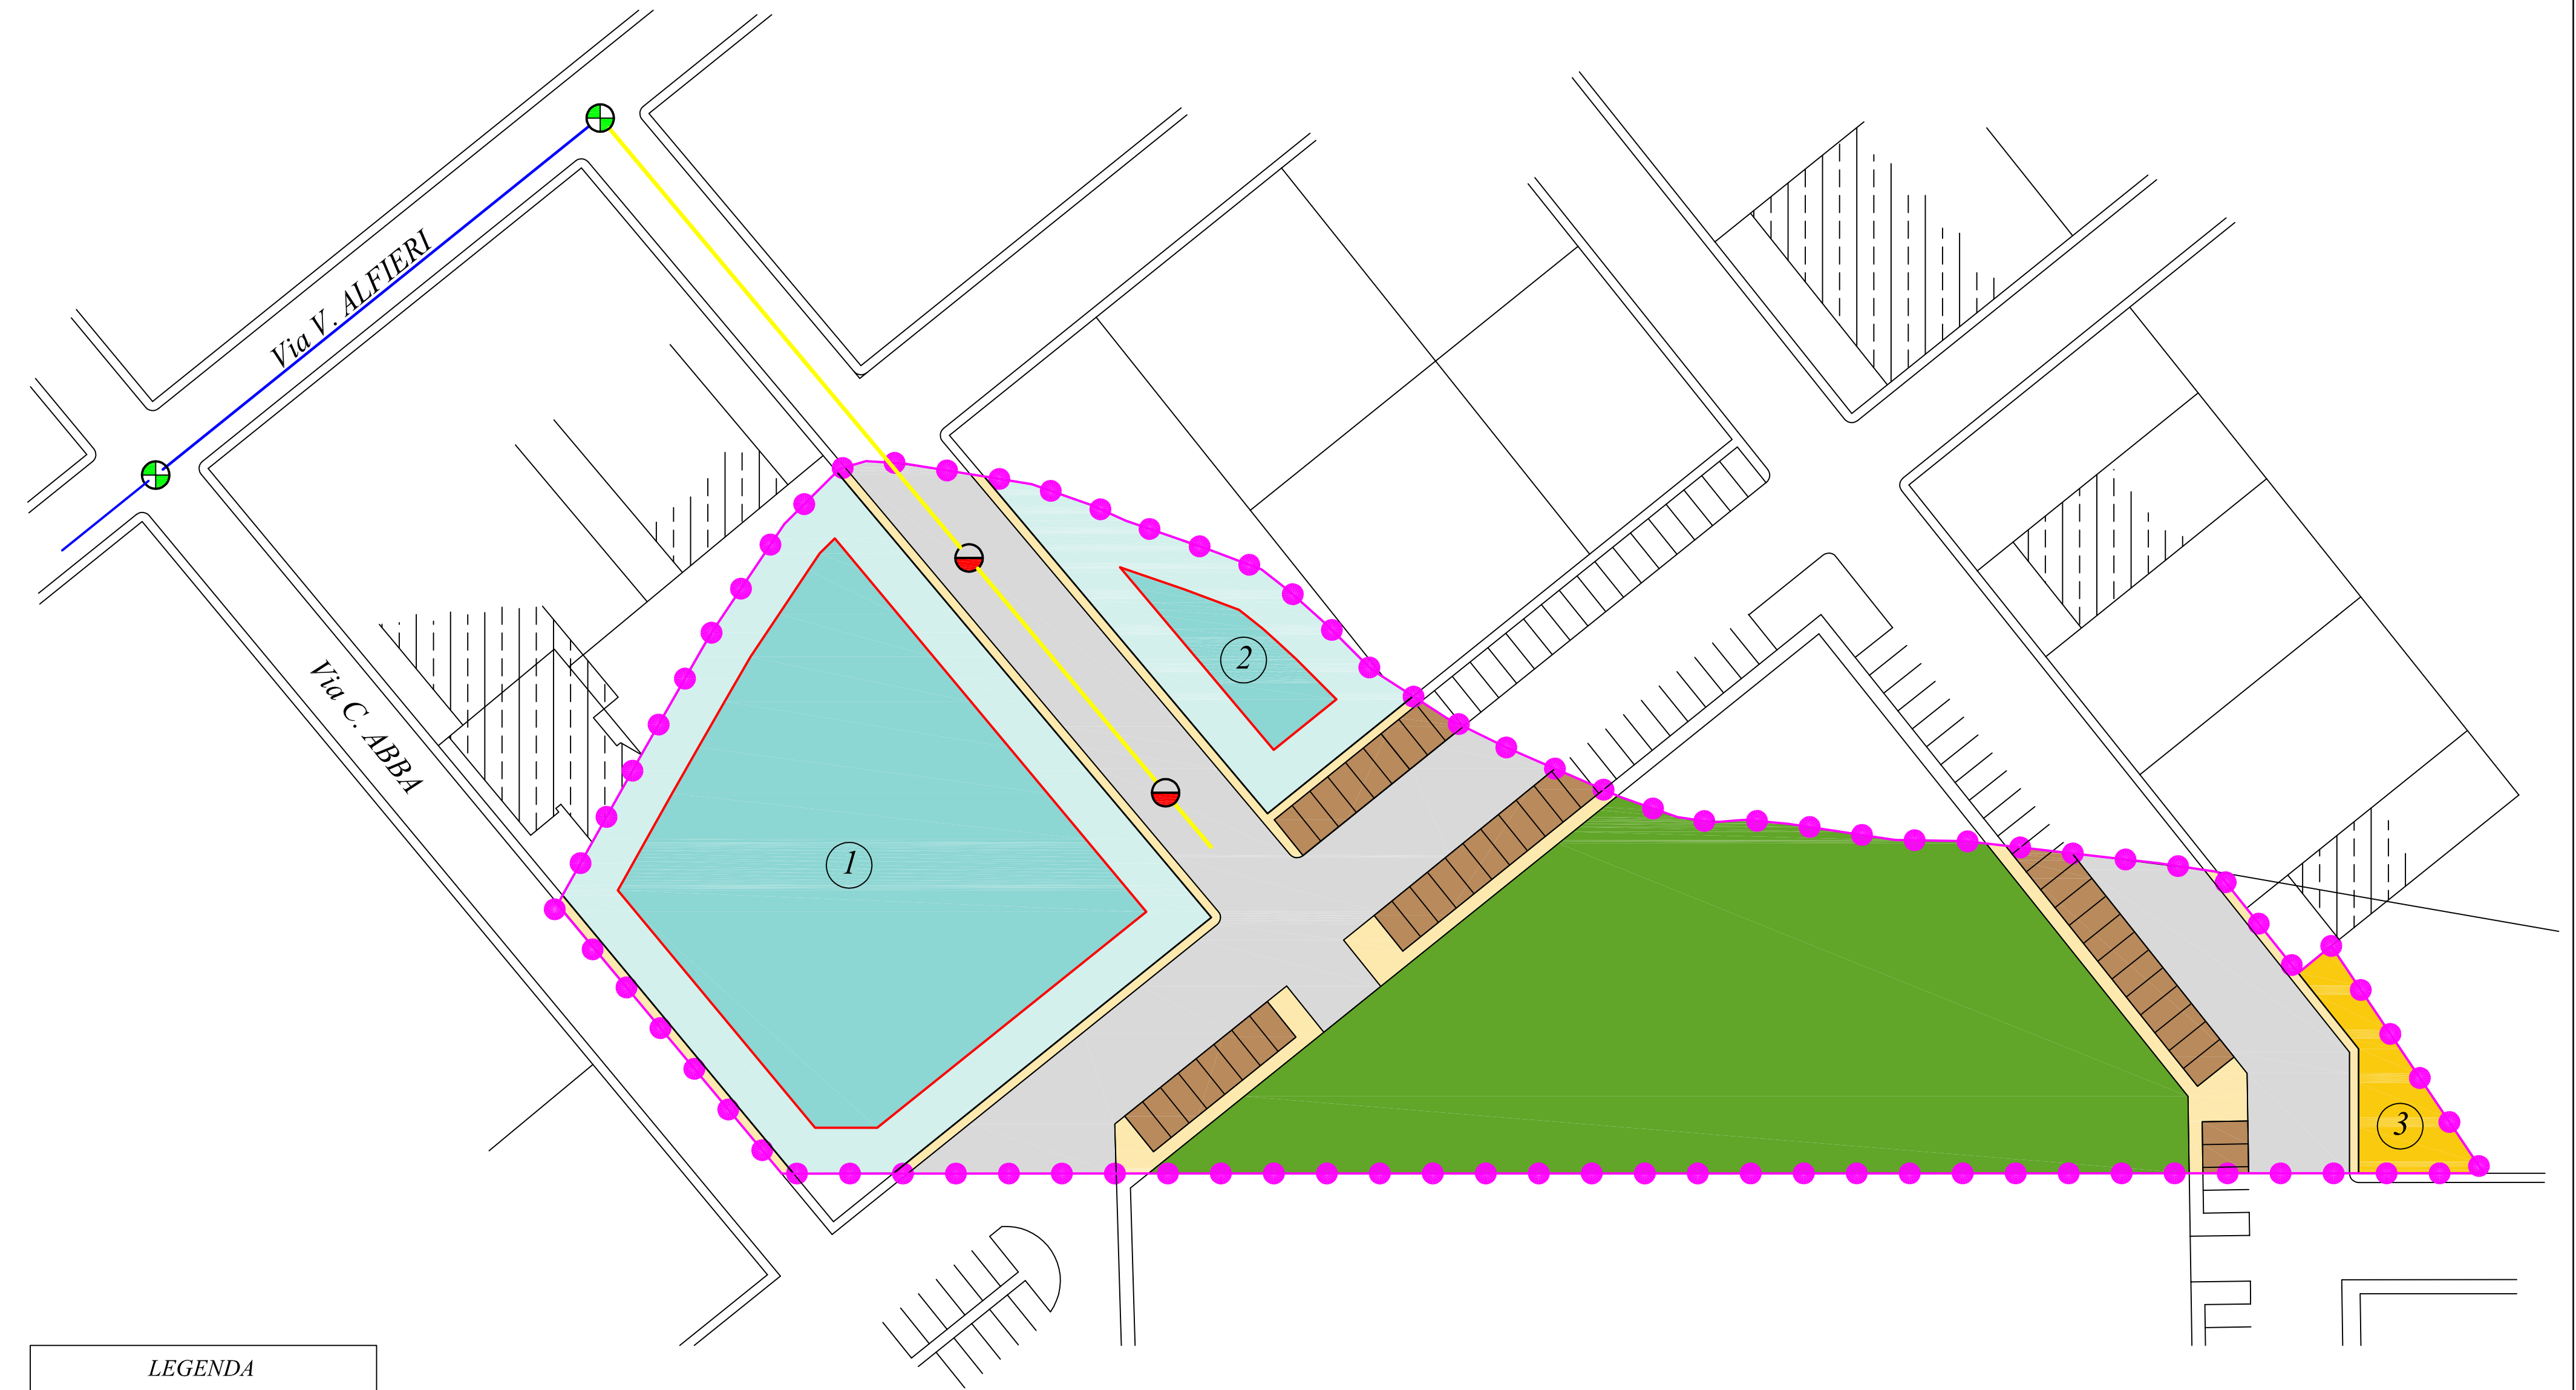

### LEGENDA

- Limite del comparto
- Attrezzature
- Parcheggi
- Marciapiedi
- Aree edificabili
- Sagoma di massimo ingombro dei fabbricati
- Lotto residuo
- Costruzioni esistenti
- Rete Urbana
- Rete compensoriale di progetto
- Saracinesca
- Scarico a pressione