



COMUNE DI TRICASE

Provincia di Lecce

PIANO DI LOTTIZZAZIONE

ZONA DI ESPANSIONE C2
COMPARTO L8

Ubicazione: Tricase - Via Boccaccio

TAVOLA n. 13

OPERE DI URBANIZZAZIONE

RETE DISTRIBUZIONE ENERGIA ELETTRICA

I Richiedenti

Sig. Andrea BENTIVOGLIO
nato a Tricase il 22 dicembre 1953
c.f. : BNT NDR 53T22 L419N

Sig.ra Elisabetta BENTIVOGLIO
nata a Tricase il 05 novembre 1950
c.f. : BNT LBT 50S45 L419L


Sig. Roberto BENTIVOGLIO
nato a Tricase il 05 maggio 1956
c.f. : BNT RRT 56E05 L419Y

Geom. Giovanni NUCCIO

Ing. Andrea MORCIANO

Scala disegni
1/500

Data: 03 Novembre 2014

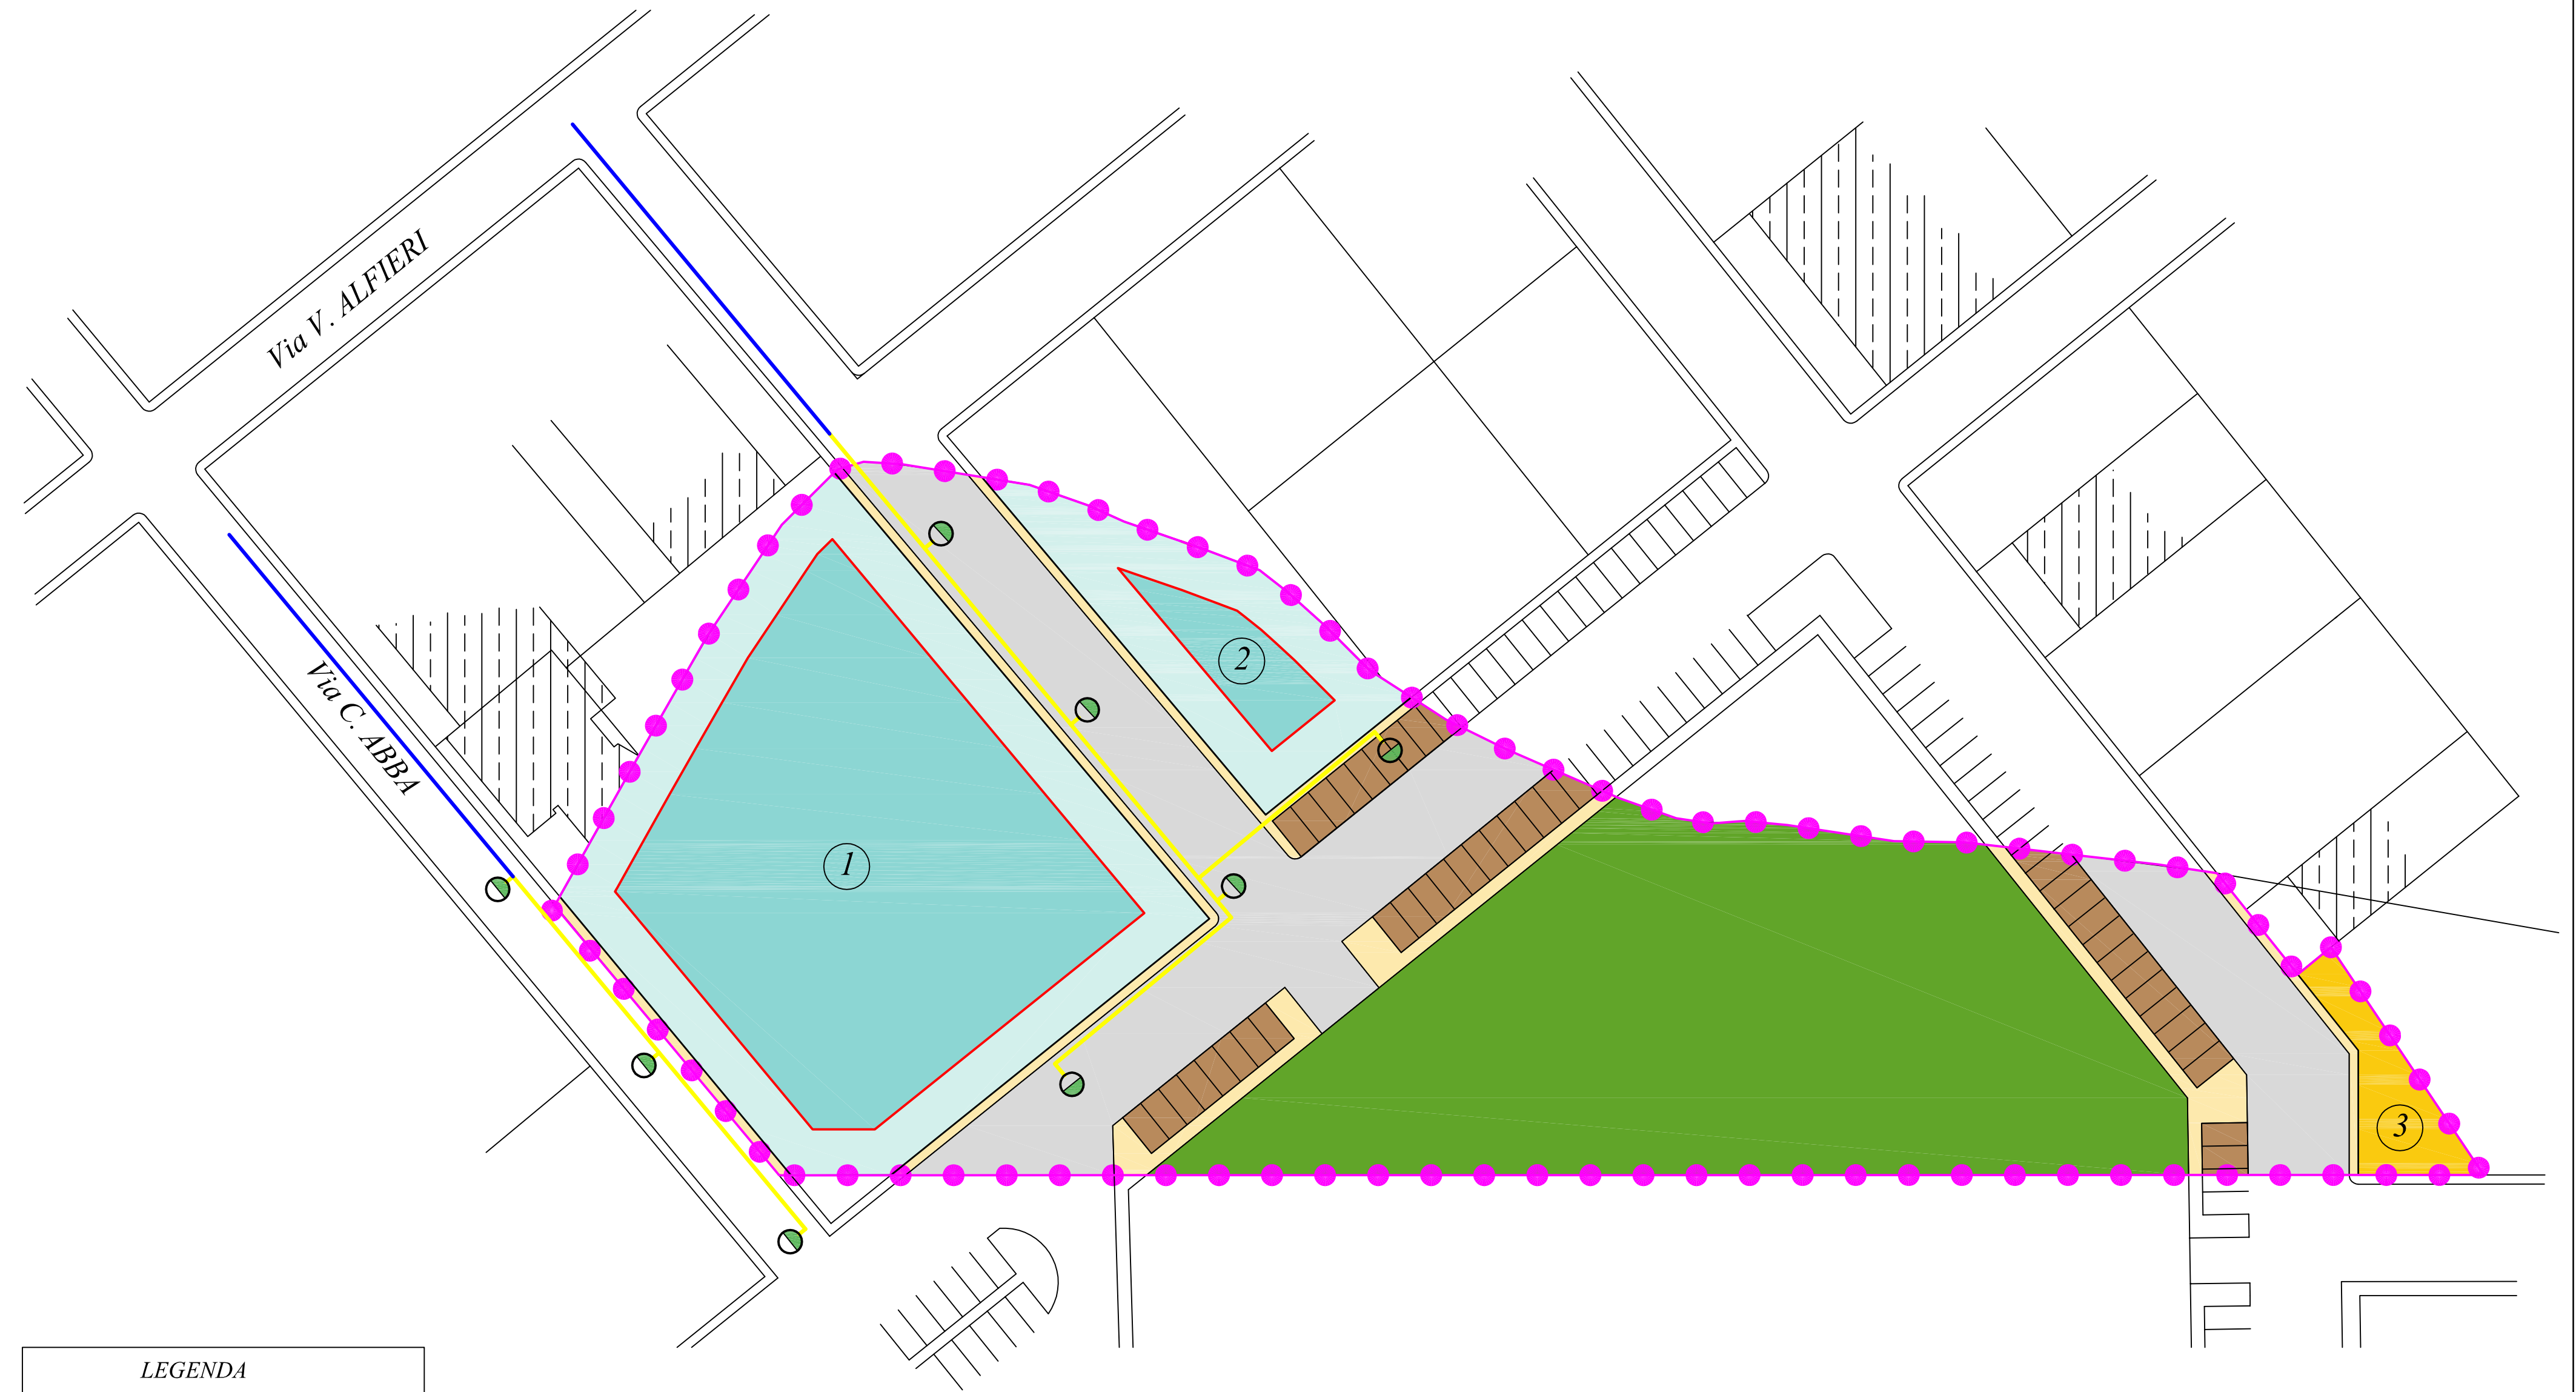

LEGENDA

Limite del comparto

Attrezzature

Parcheggi

Marciapiedi

Aree edificabili

Sagoma di massimo ingombro dei fabbricati

Lotto residuo

Costruzioni esistenti

Rete di Alimentazione Esistente

Rete in trincea di Distribuzione Comprensoriale

Corpo Illuminante