



COMUNE DI TRICASE
Provincia di Lecce

PIANO DI LOTTIZZAZIONE
ZONA DI ESPANSIONE C2
COMPARTO L8

Ubicazione: Tricase - Via Boccaccio

TAVOLA n. 24

OPERE DI URBANIZZAZIONE
SMALTIMENTO ACQUE METEORICHE

I Richiedenti

Sig. Andrea BENTIVOGLIO
nato a Tricase il 22 dicembre 1953
c.f. : BNT NDR 53T22 L419N

Sig.ra Elisabetta BENTIVOGLIO
nata a Tricase il 05 novembre 1950
c.f. : BNT LBT 50S45 L419L


Sig. Roberto BENTIVOGLIO
nato a Tricase il 05 maggio 1956
c.f. : BNT RRT 56E05 L419Y

Geom. Giovanni NUCCIO

Ing. Andrea MORCIANO

Scala disegni
1/500

Data: 03 Novembre 2014

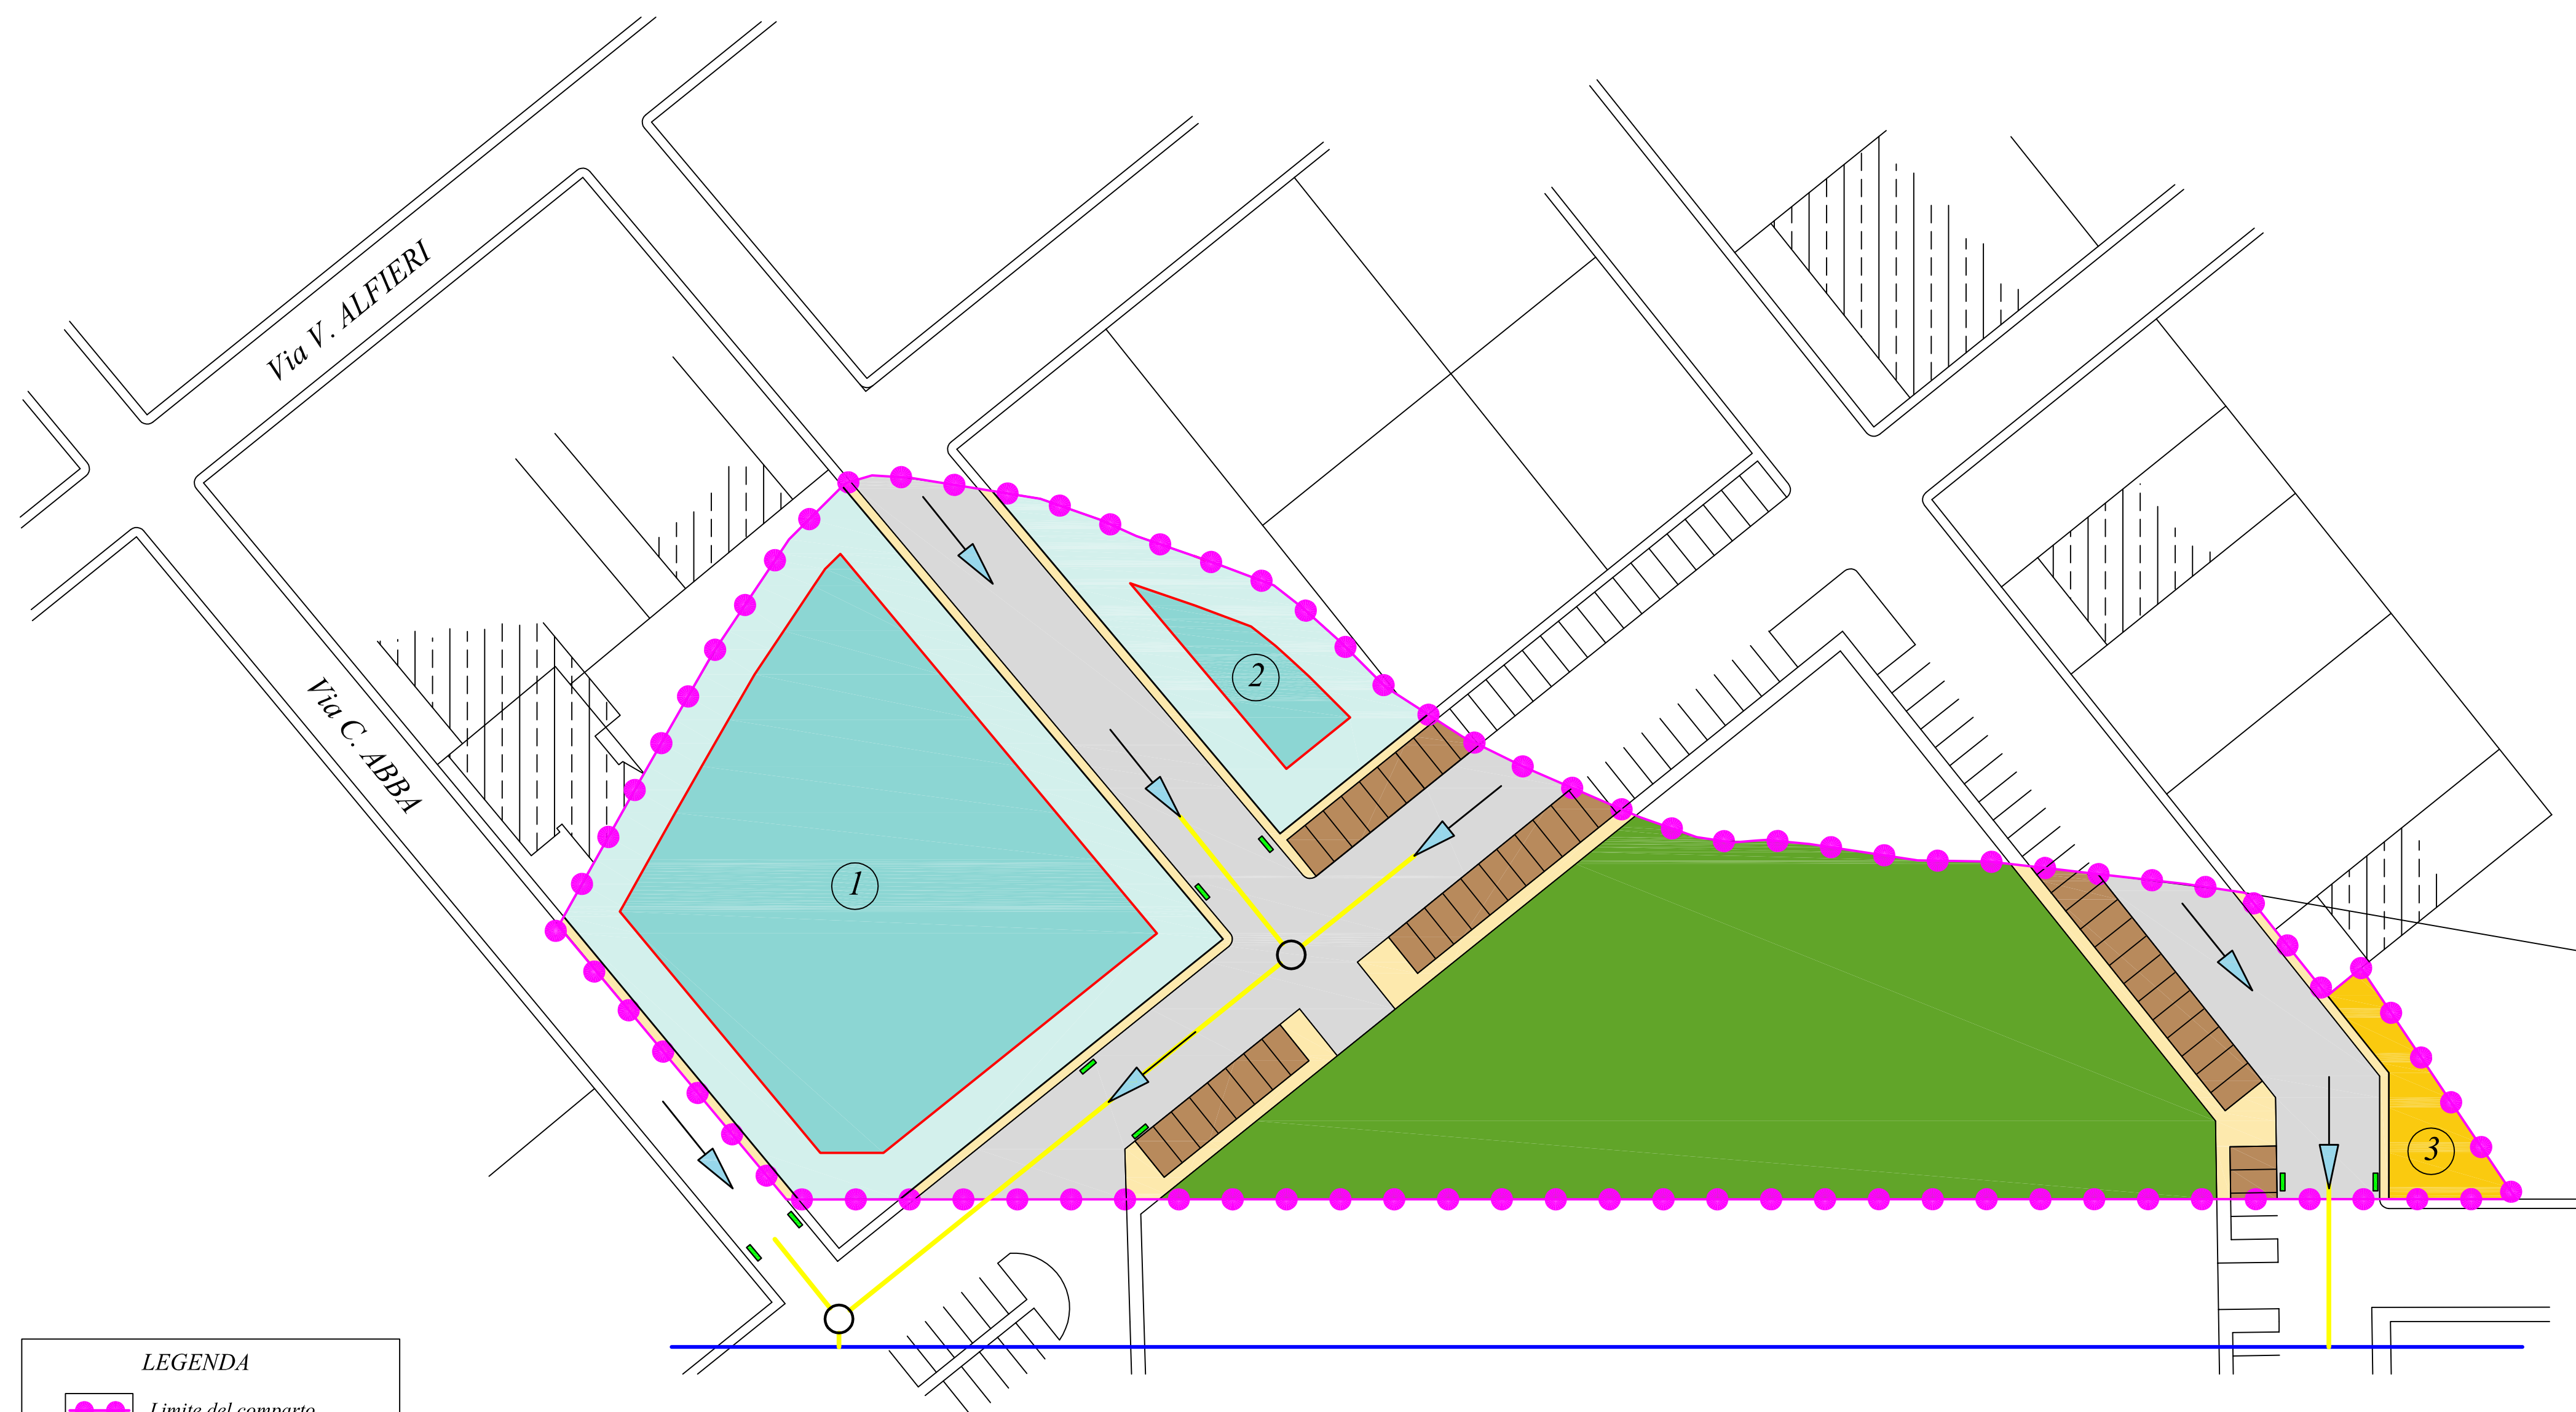

LEGENDA

- Limite del comparto
- Attrezzature
- Parcheggi
- Marciapiedi
- Aree edificabili
- Sagoma di massimo ingombro dei fabbricati
- Lotto residuo
- Costruzioni esistenti
- Condotta cittadina smaltimento acque meteoriche
- Condotta da realizzare
- Griglie raccolta d'acqua