



**COMUNE DI TRICASE**  
Provincia di Lecce

**PIANO DI LOTTIZZAZIONE**  
ZONA DI ESPANSIONE C2  
COMPARTO L8

Ubicazione: Tricase - Via Boccaccio

TAVOLA n. 8

**DIMENSIONAMENTO LOTTI**  
DISTANZE

*I Richiedenti*

Sig. Andrea BENTIVOGLIO  
nato a Tricase il 22 dicembre 1953  
c.f. : BNT NDR 53T22 L419N

Sig.ra Elisabetta BENTIVOGLIO  
nata a Tricase il 05 novembre 1950  
c.f. : BNT LBT 50S45 L419L


Sig. Roberto BENTIVOGLIO  
nato a Tricase il 05 maggio 1956  
c.f. : BNT RRT 56E05 L419Y

Geom. Giovanni NUCCIO

Ing. Andrea MORCIANO

Scala disegni  
1/500

Data: 03 Novembre 2014

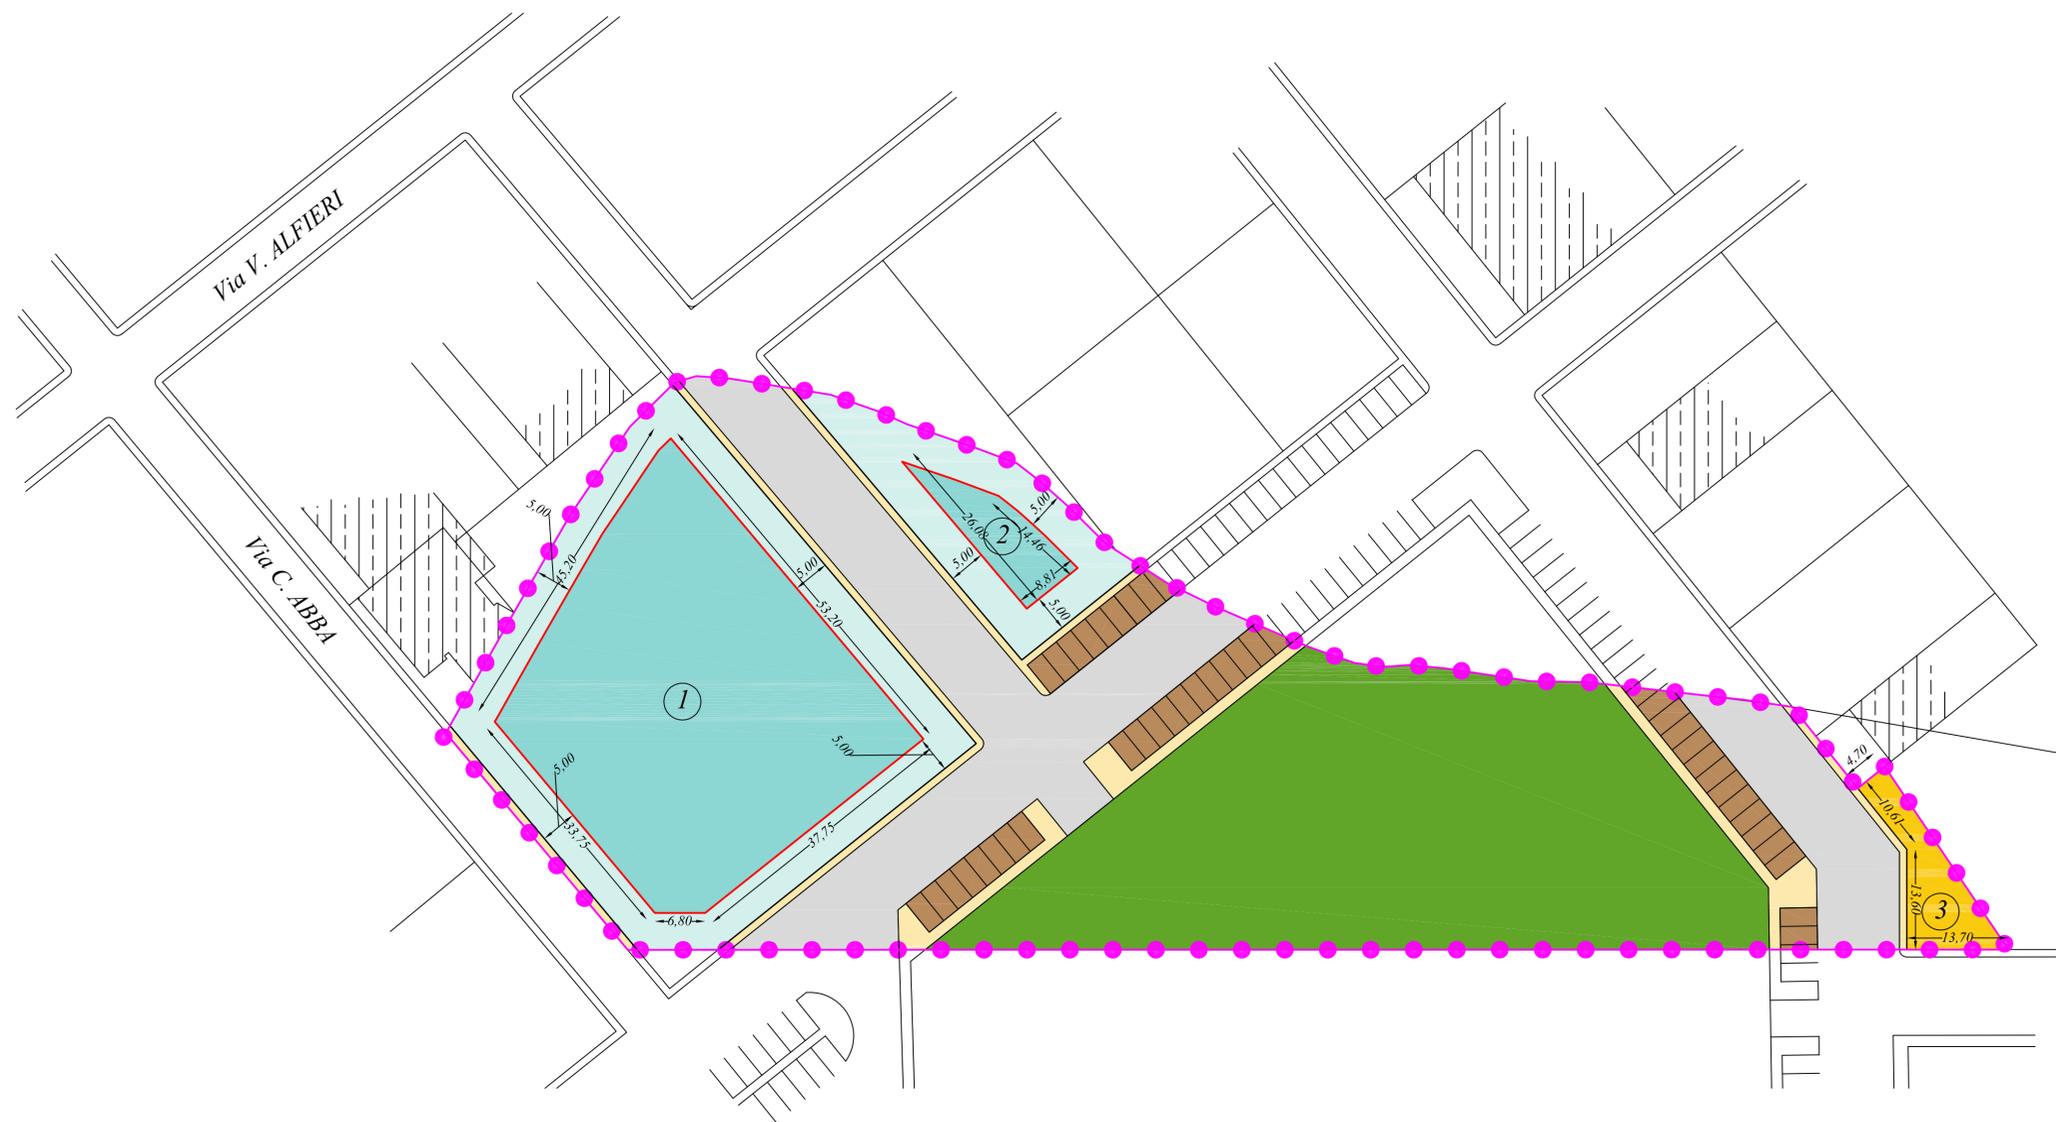

LEGENDA		DIMENSIONAMENTO LOTTI	
	Limite del comparto	- Lotto n. 1 mq 2970	
	Attrezzature	- Lotto n. 2 mq 627,30	
	Parcheggi	- Lotto n. 3 mq 174,50	
	Marciapiedi		
	Aree edificabili		
	Sagoma di massimo ingombro dei fabbricati		
	Lotto residuo		
	Costruzioni esistenti		