

COMUNE DI TRICASE

PROVINCIA DI LECCE

PROGETTO DI UN COMPLESSO TURISTICO- RICETTIVO DA DESTINARE AD ALBERGO

Intervento comportante variante al vigente P.d.F. - Richiesta attivazione procedura di cui al D.P.R. 160/2010

Sito: Via Carlo Alberto DALLA CHIESA 73039 Tricase (LE);

Proprietà: "QUATTRO EMME.L. S.R.L." con sede in via Armano PEROTTI,12 - 73039 TRICASE (LE)

Rappresentante Legale: Sig. PANICO Mario nato a Tricase il 04/01/1961 ed ivi residente alla via A. PEROTTI,12

ELABORATO

N°6 Bis

- STATO DI PROGETTO
PLANIMETRIA GENERALE SCALA 1:200
SCHEMA DELLE URBANIZZAZIONI PRIMARIE:
VIABILITA', AREE DA CEDERE AL COMUNE E
PARCHEGGIO

I PROGETTISTI

Ing. GIANGRECO Vito Antonio


Ing. MORCIANO Ippazio Antonio

DATA: APRILE 2012

IL LEGALE RAPPRESENTANTE: PANICO MARIO

PLANIMETRIA GENERALE Scala 1:200

-Stato di progetto-

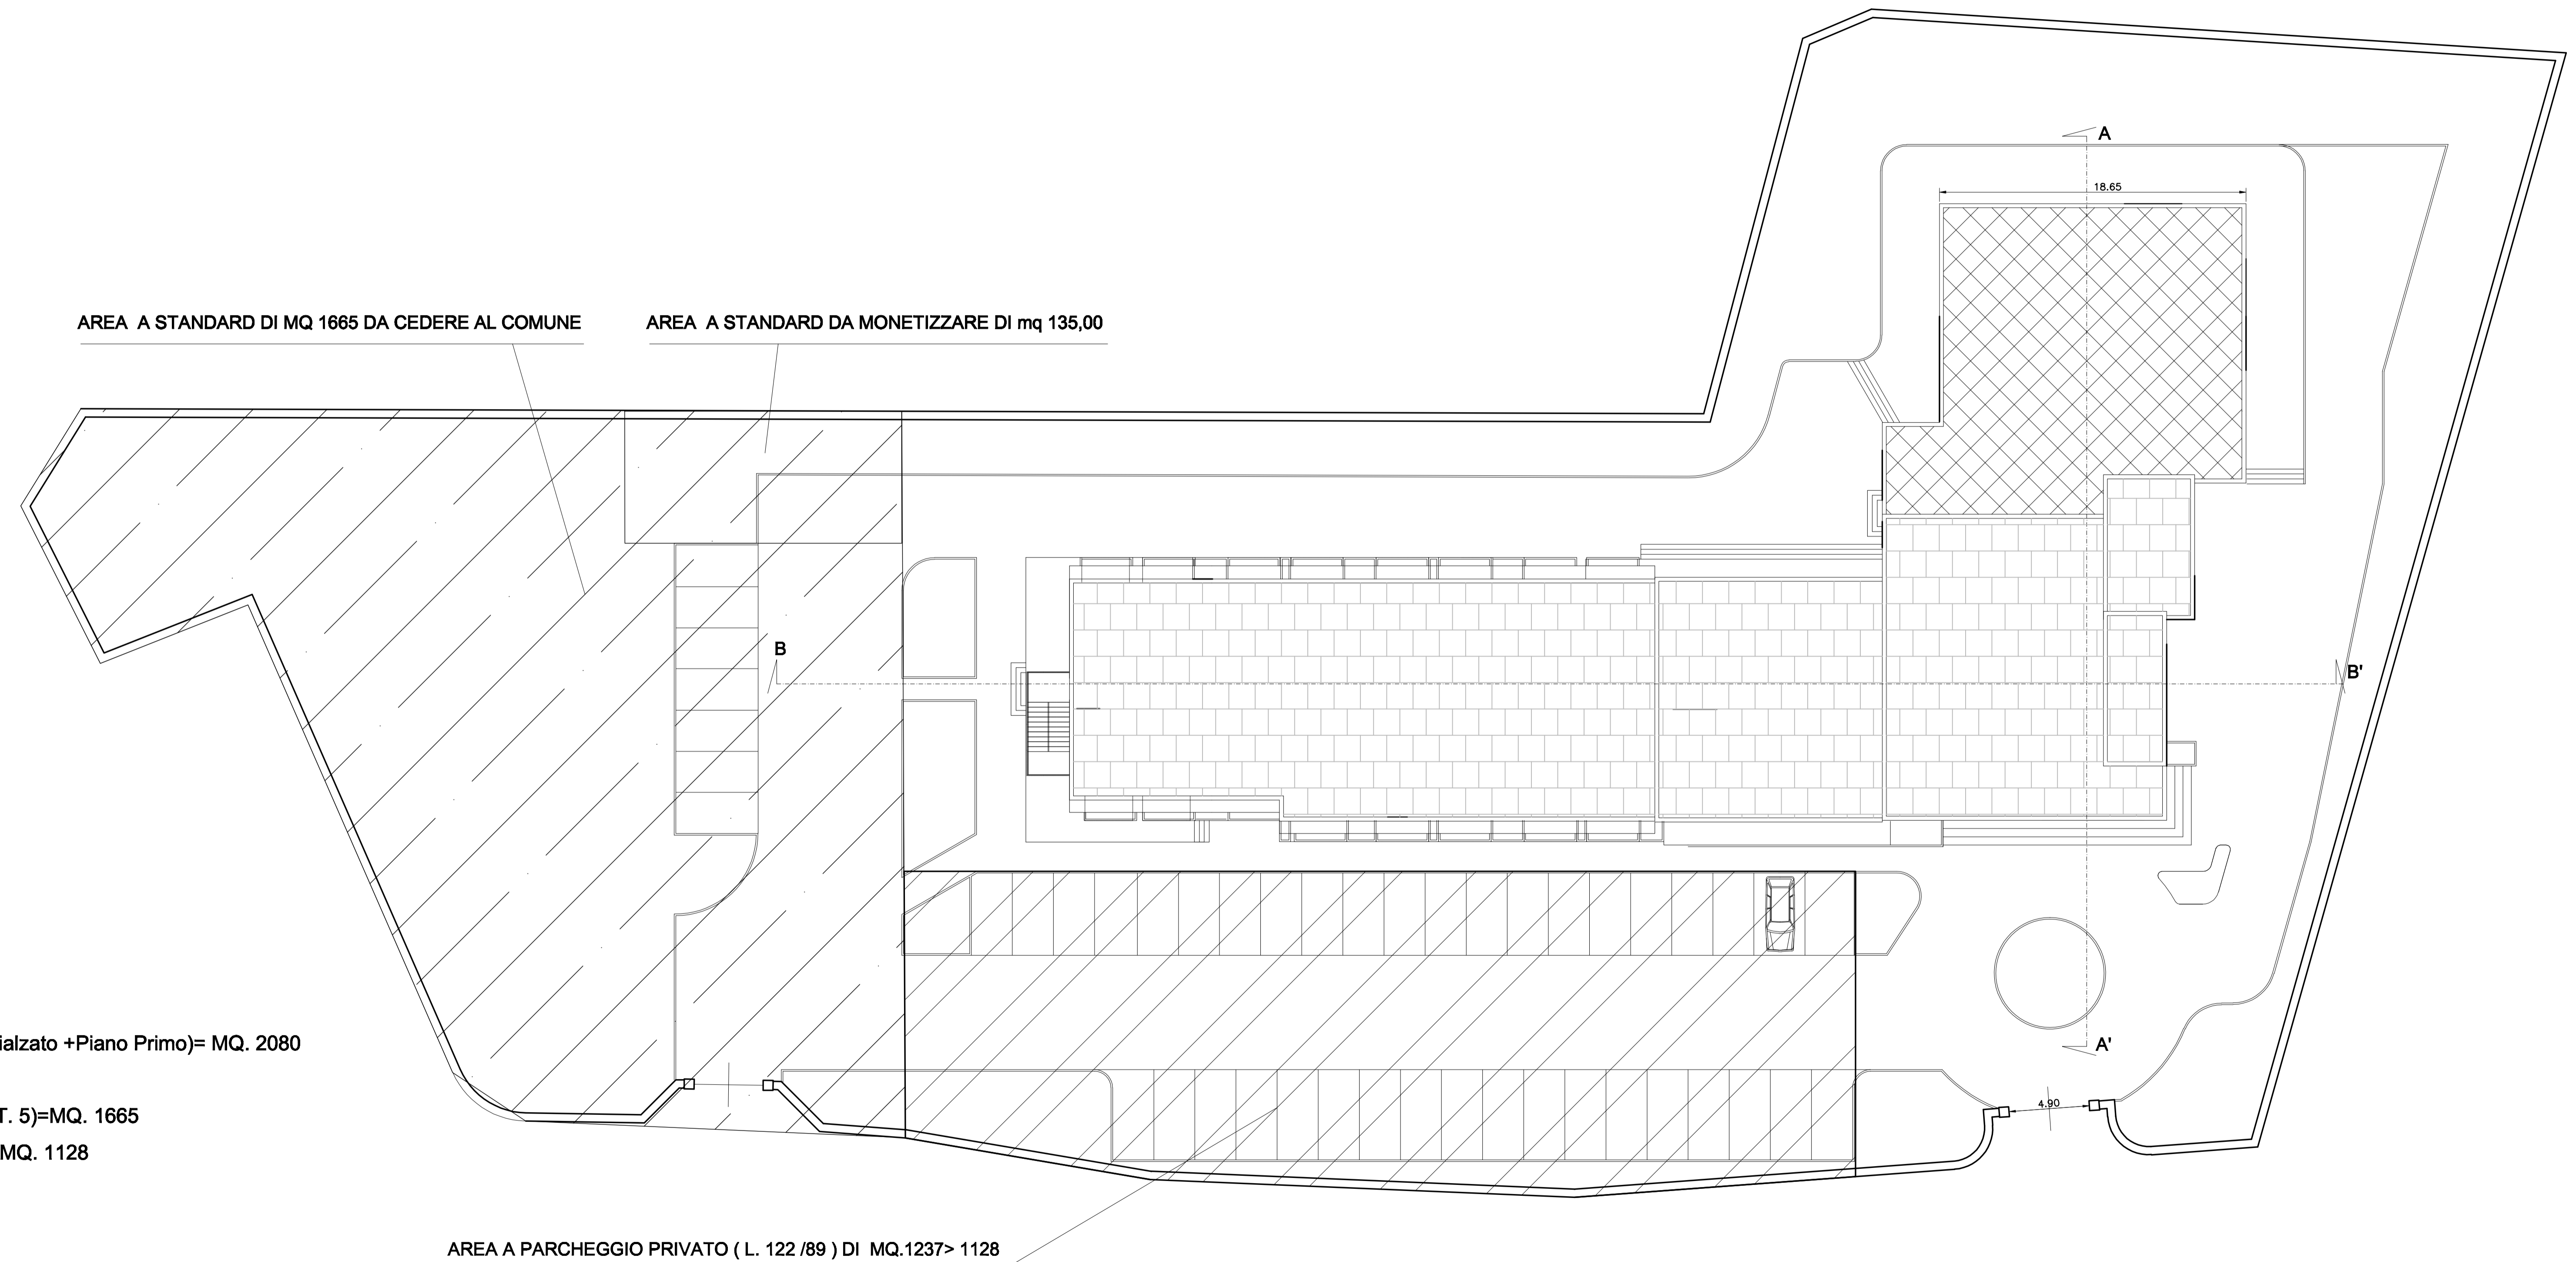

SUPERFICIE DEL LOTTO = MQ 6859

SUPERFICIE COPERTA = MQ 1413

SUPERFICIE DI PAVIMENTO(Piano Rialzato +Piano Primo)= MQ. 2080

VOLUME COMPLESSIVO= MC. 11280

AREA A STANDARD (D.M.1444/68 ART. 5)=MQ. 1665

PARCHEGGI L. 122/89 (11280 * 0.1) = MQ. 1128